

 **DOLOMITI ENGINEERING**  
STUDIO ASSOCIATO  
*Uff. ALBIGNASEGO - PD*  
*Galleria Roma, 10 - 35020 ☎ 320 7829248*  
*Uff. CORTINA D'AMPEZZO - BL*  
*Loc. Pian da Lago, 64 - 32043 ☎ 349 4992417*  
*e-mail: dolomiti.engineering@gmail.com*

Regione Veneto      Provincia di Vicenza  
**Comune di Lastebasse**



TITOLO:  
  
VIABILITA' CICLOPEDONALE  
PLANIMETRIA , PROFILO E  
SEZIONI  
- TRATTO 6 -

**PROGETTO DEGLI INTERVENTI PER LA RICOMPOSIZIONE  
AMBIENTALE DELL'AREA DI “CAVA CIVETTA” MEDIANTE  
LA REALIZZAZIONE DI UN “HUB TURISTICO” PER L'ALTA  
VALDASTICO, UN'AREA PARCHEGGIO, VIABILITA'  
CICLOPEDONALE DI COLLEGAMENTO LASTEBASSE  
(VALDASTICO) CON L'ALTOPIANO DEI FIORENTINI**  
**PROGETTO DEFINITIVO**

TAVOLA:  
  
**T/08.6**


Committente:  
  
 **COMUNE DI LASTEBASSE**  
Via Roma 1  
36040 Lastebasse (VI)

SCALA VARIE  
  
DATA: MARZO 2021  
  
Revisione: 00

Progettisti:  
  
 **DOLOMITI ENGINEERING**  
STUDIO ASSOCIATO  
Dott. Ing. Francesco MENEGUS      Dott. Ing. Alberto GASPARI  
Dott. Geol. Piera ZANIN      Dott. Geol. Daniela GRIGOLETTO  
**Studio Associato Architetti**  
**Massimo BENETOLLO e Pietro MENEGUS**  
Via Previtali, 30 - Abano Terme (PD) - 35031 email: archbm.asso@iol.it  
  
**Arch. Maria Chiara BARIN**  
Via. Colombo, 8 - Vigonza (PD)

Codice progetto: 13ING2004  
  
File: T08x\_cart.dwg  
  
Esecutore: P.Z.



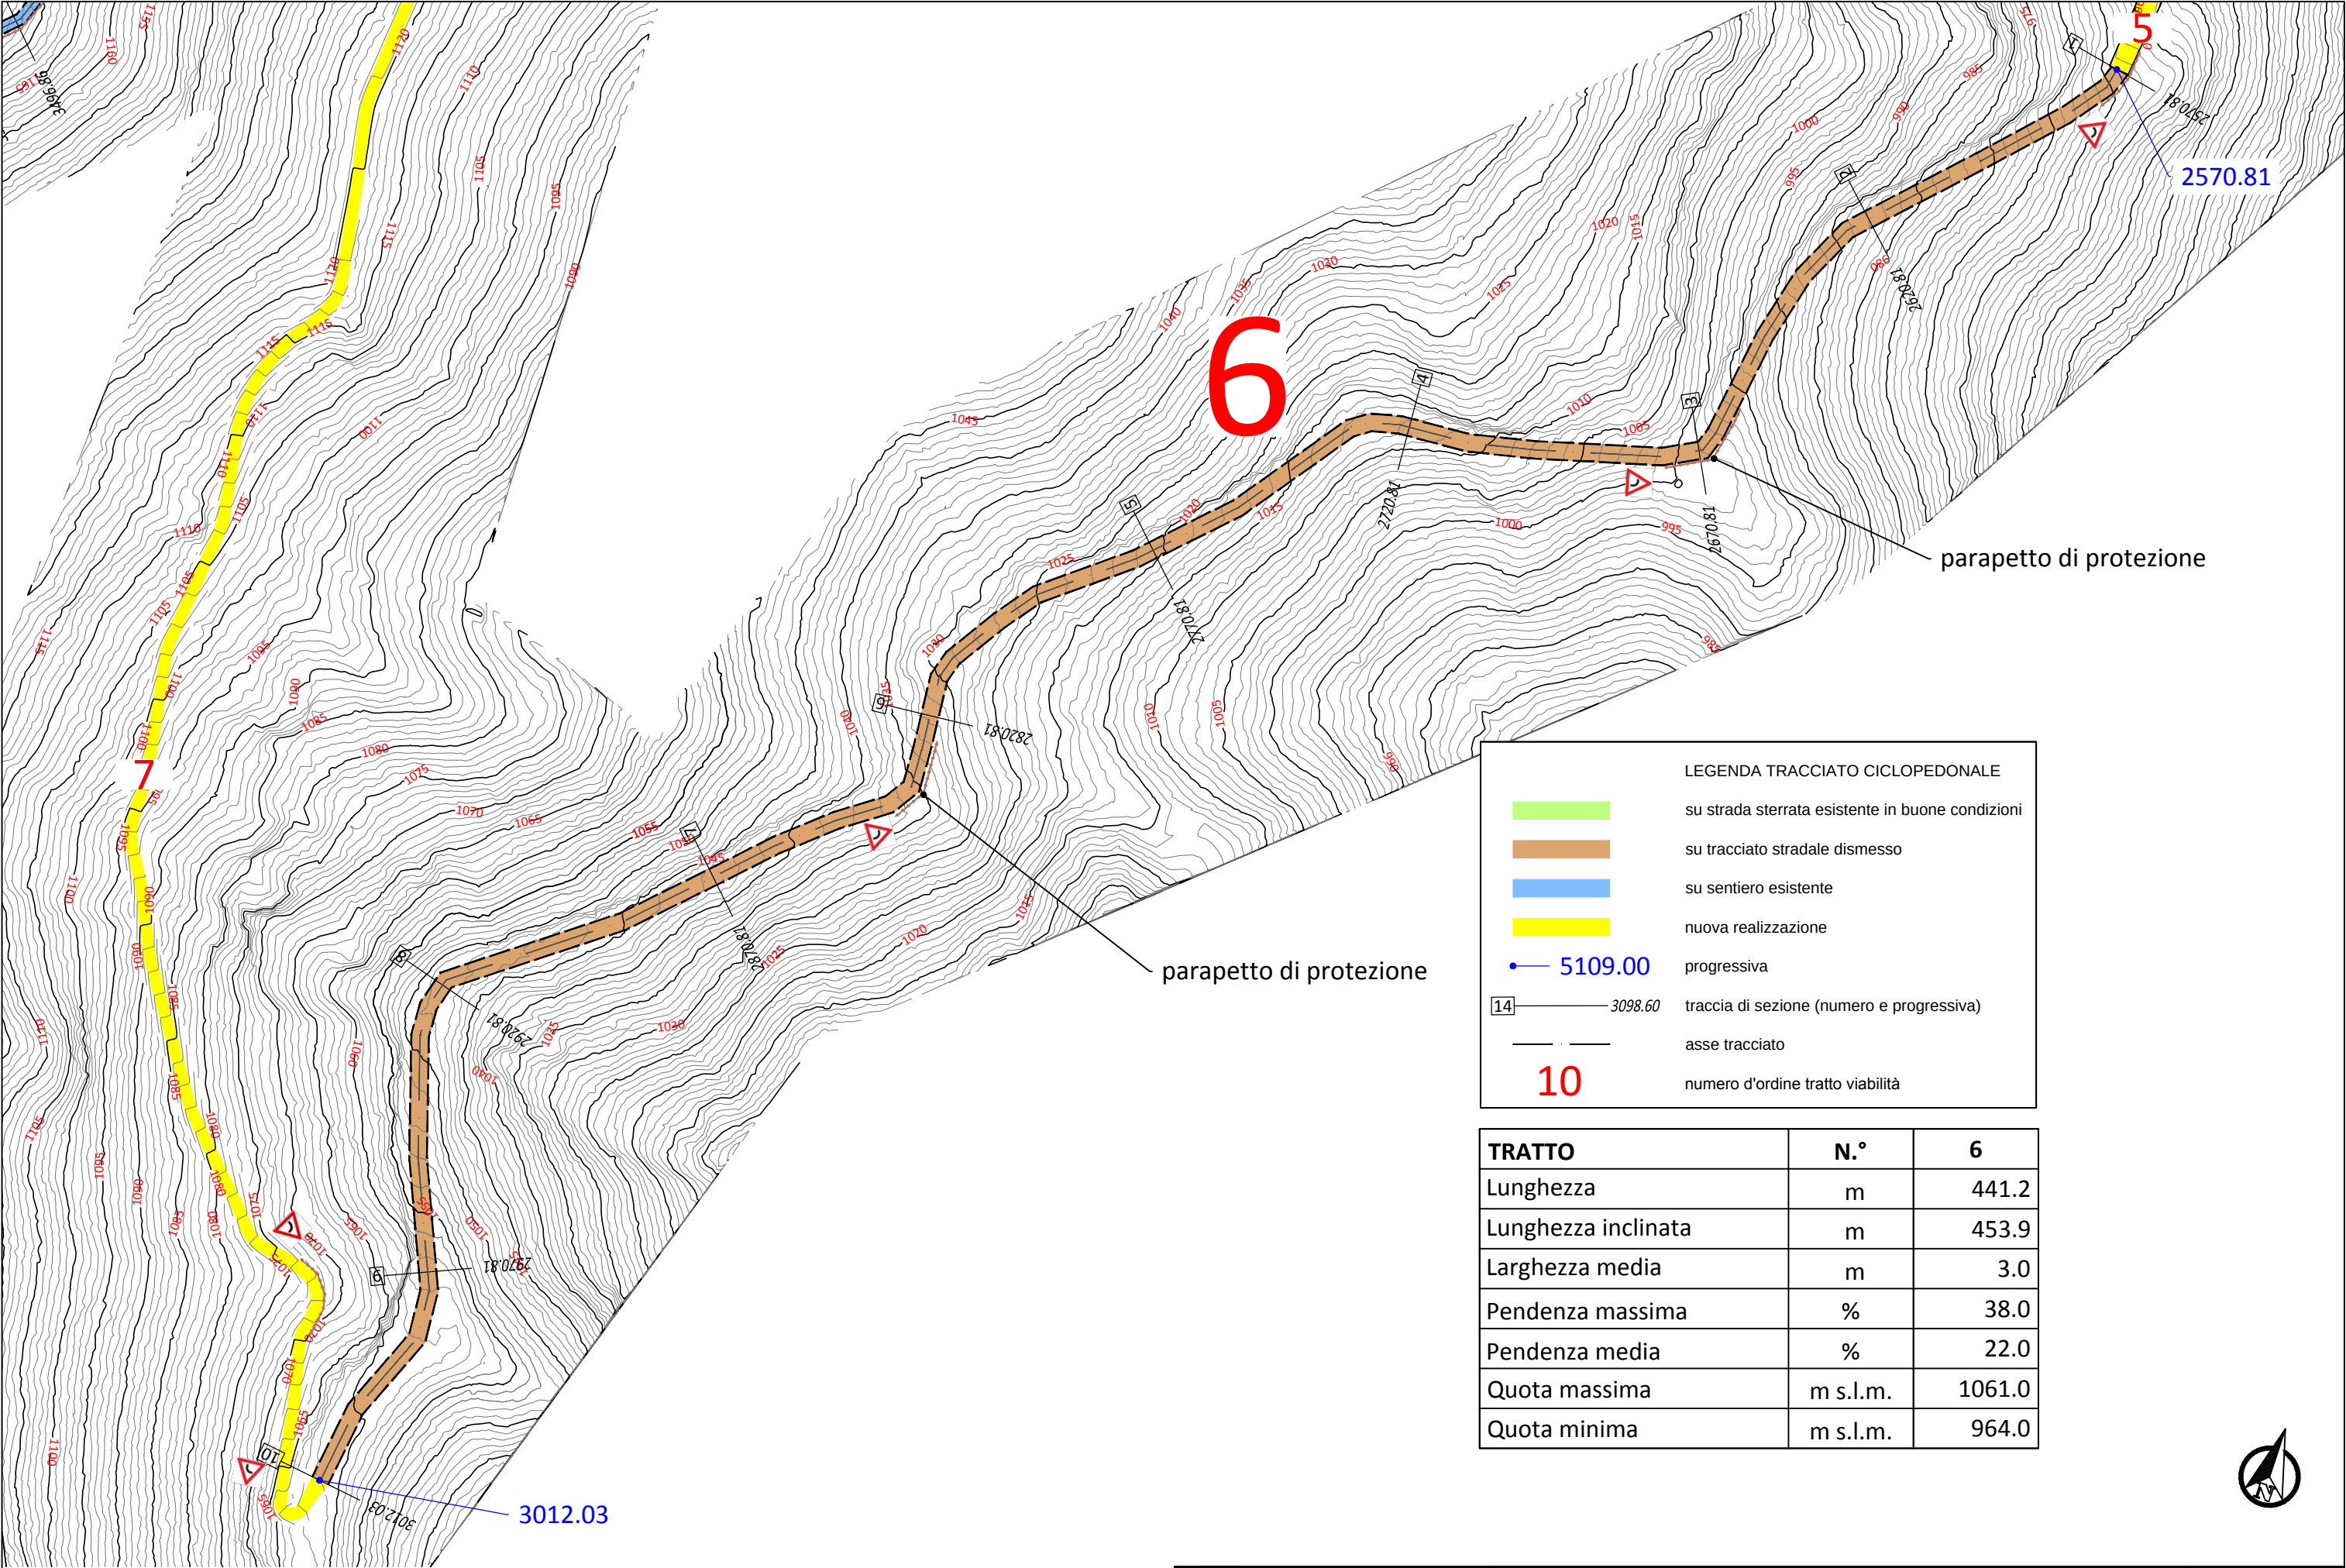

LEGENDA TRACCIATO CICLOPEDONALE

- su strada sterrata esistente in buone condizioni
- su tracciato stradale dismesso
- su sentiero esistente
- nuova realizzazione
- 5109.00 progressiva
- 14 3098.60 traccia di sezione (numero e progressiva)
- asse tracciato
- 10 numero d'ordine tratto viabilità

| TRATTO              | N.°      | 6      |
|---------------------|----------|--------|
| Lunghezza           | m        | 441.2  |
| Lunghezza inclinata | m        | 453.9  |
| Larghezza media     | m        | 3.0    |
| Pendenza massima    | %        | 38.0   |
| Pendenza media      | %        | 22.0   |
| Quota massima       | m s.l.m. | 1061.0 |
| Quota minima        | m s.l.m. | 964.0  |

SCALA 1:1000


QT.RIF. 915.00

|                      |         |         |         |         |         |         |         |         |         |         |
|----------------------|---------|---------|---------|---------|---------|---------|---------|---------|---------|---------|
| NUMERO SEZIONI       | 1       | 2       | 3       | 4       | 5       | 6       | 7       | 8       | 9       | 10      |
| DISTANZE PARZIALI    | 50.00   | 50.00   | 50.00   | 50.00   | 50.00   | 50.00   | 50.00   | 50.00   | 41.22   |         |
| DISTANZE PROGRESSIVE | 2570.81 | 2620.81 | 2670.81 | 2720.81 | 2770.81 | 2820.81 | 2870.81 | 2920.81 | 2970.81 | 3012.03 |
| QUOTE TERRENO        | 964.04  | 983.01  | 999.11  | 1011.84 | 1020.44 | 1031.74 | 1042.73 | 1048.64 | 1057.52 | 1061.00 |
| QUOTE PROGETTO       | 964.04  | 983.01  | 999.11  | 1011.84 | 1020.44 | 1031.74 | 1042.73 | 1048.64 | 1057.52 | 1061.00 |
| PENDENZA PROGETTO    | 37.95%  | 32.19%  | 25.47%  | 17.20%  | 22.60%  | 21.98%  | 11.83%  | 17.75%  | 8.45%   |         |


NOTA: i numeri in rosso indicano le sezioni riportate nelle tavole dedicate

T

SEZIONE N. : 2  
QT. PROGETTO : 983.01  
DIST.PROG. : 2620.81  
DIST.PREC. : 50.00  
DIST.SUCC. : 50.00

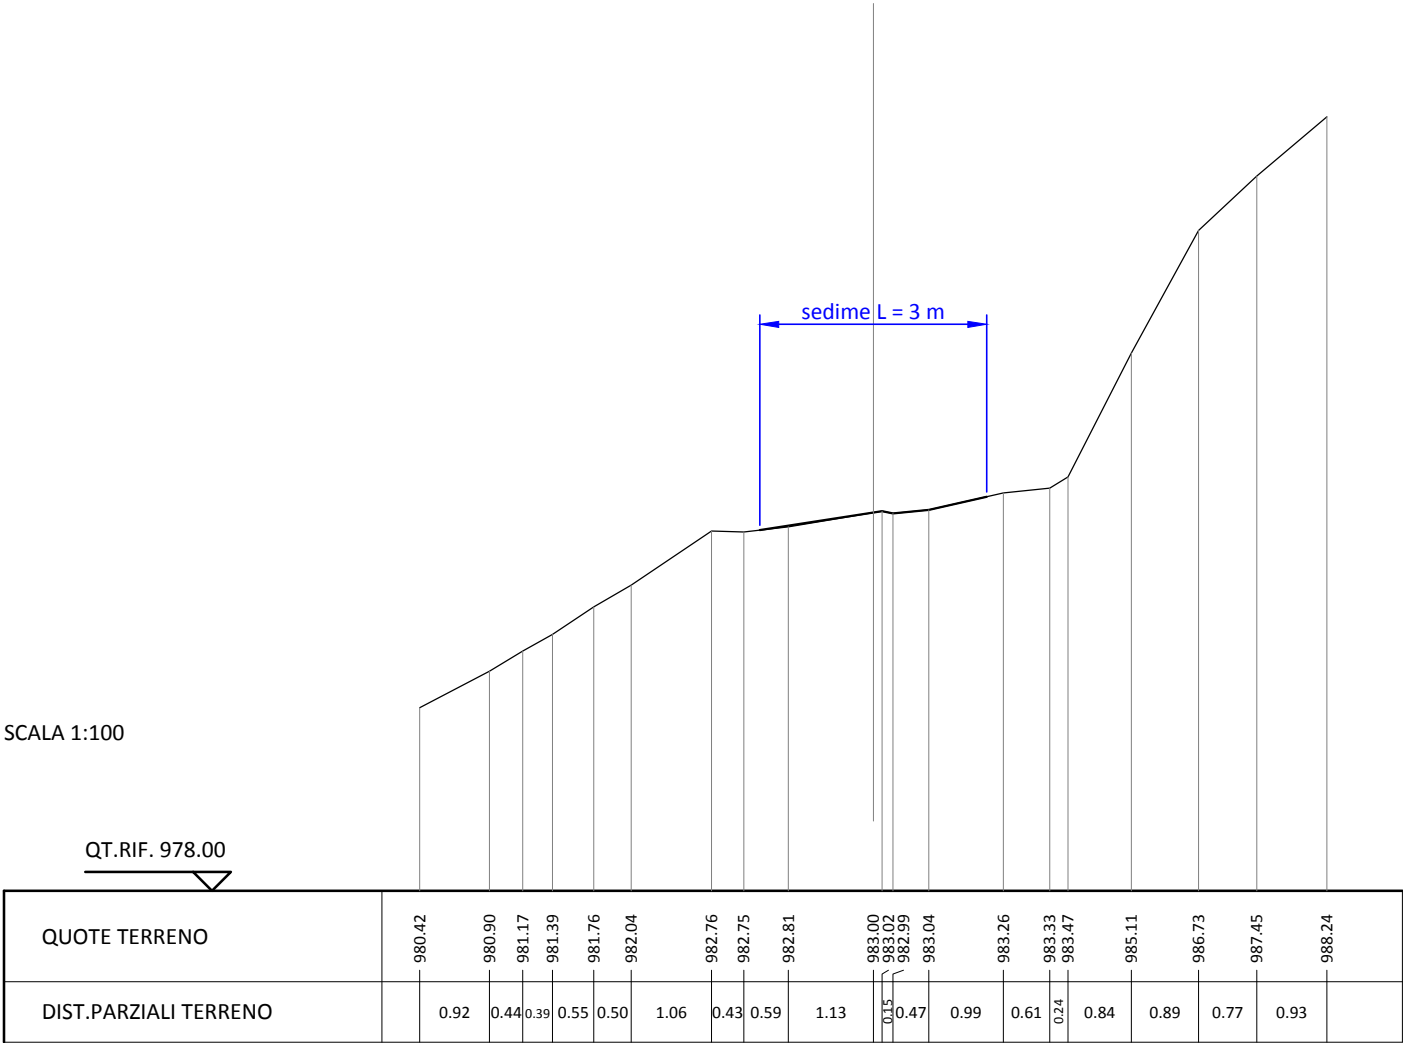


SEZIONE N. : 4  
QT. PROGETTO : 1011.84  
DIST.PROG. : 2720.81  
DIST.PREC. : 50.00  
DIST.SUCC. : 50.00

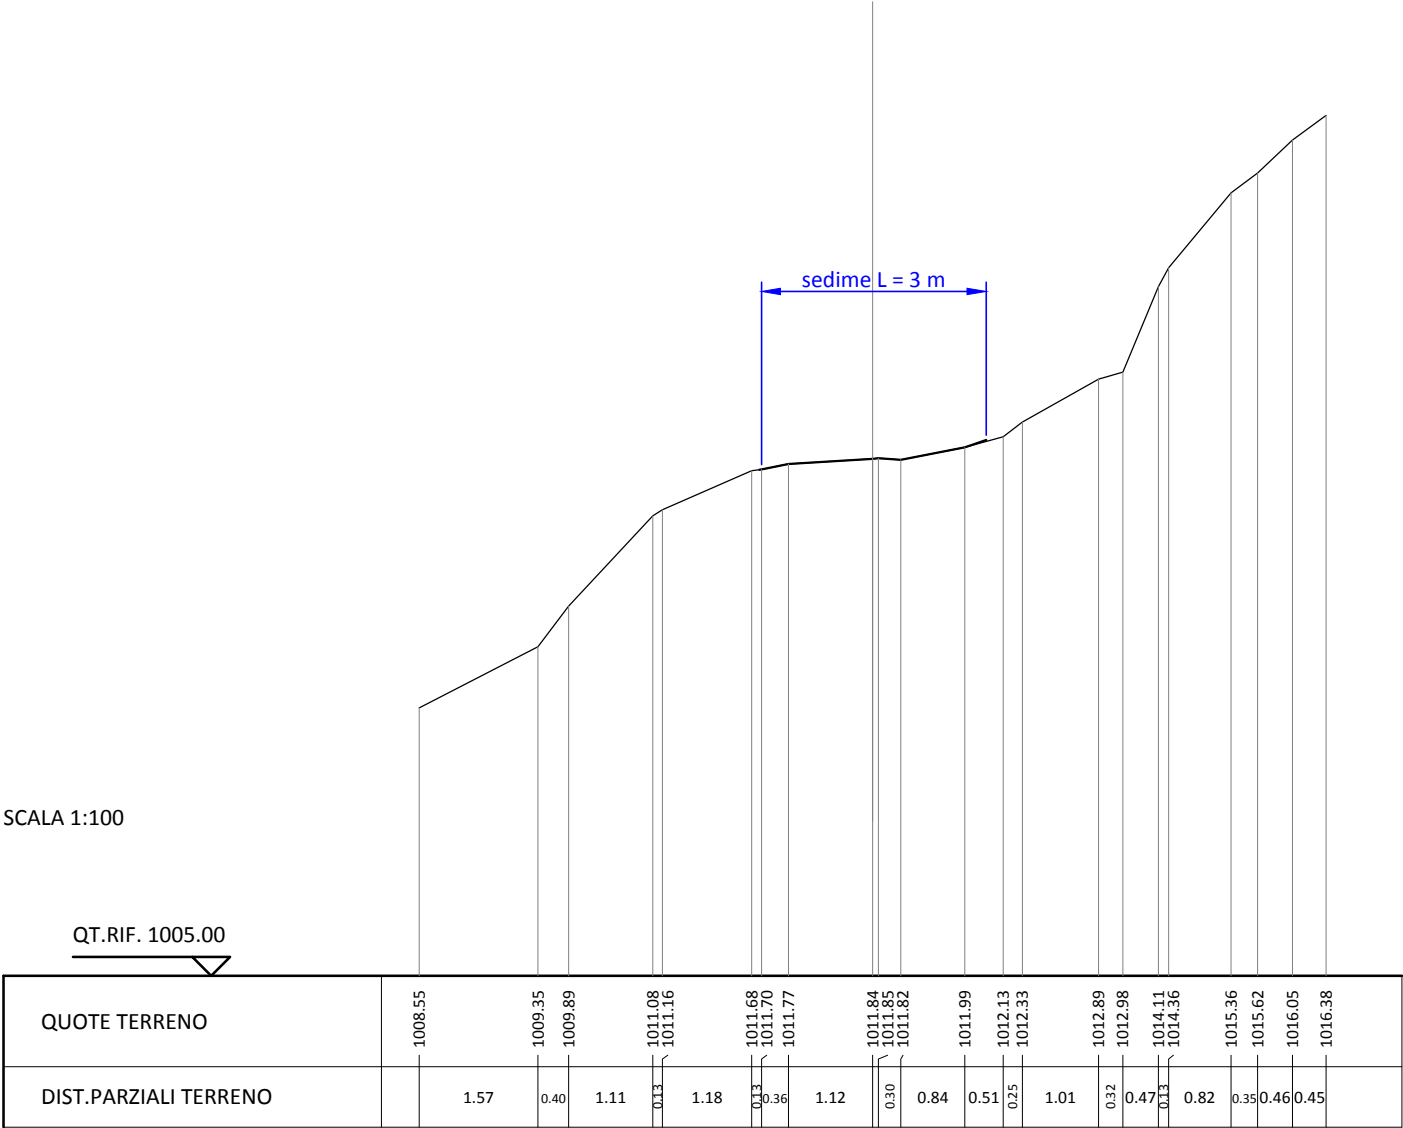

SEZIONE N. : 7  
QT. PROGETTO : 1042.73  
DIST.PROG. : 2870.81  
DIST.PREC. : 50.00  
DIST.SUCC. : 50.00

SCALA 1:100

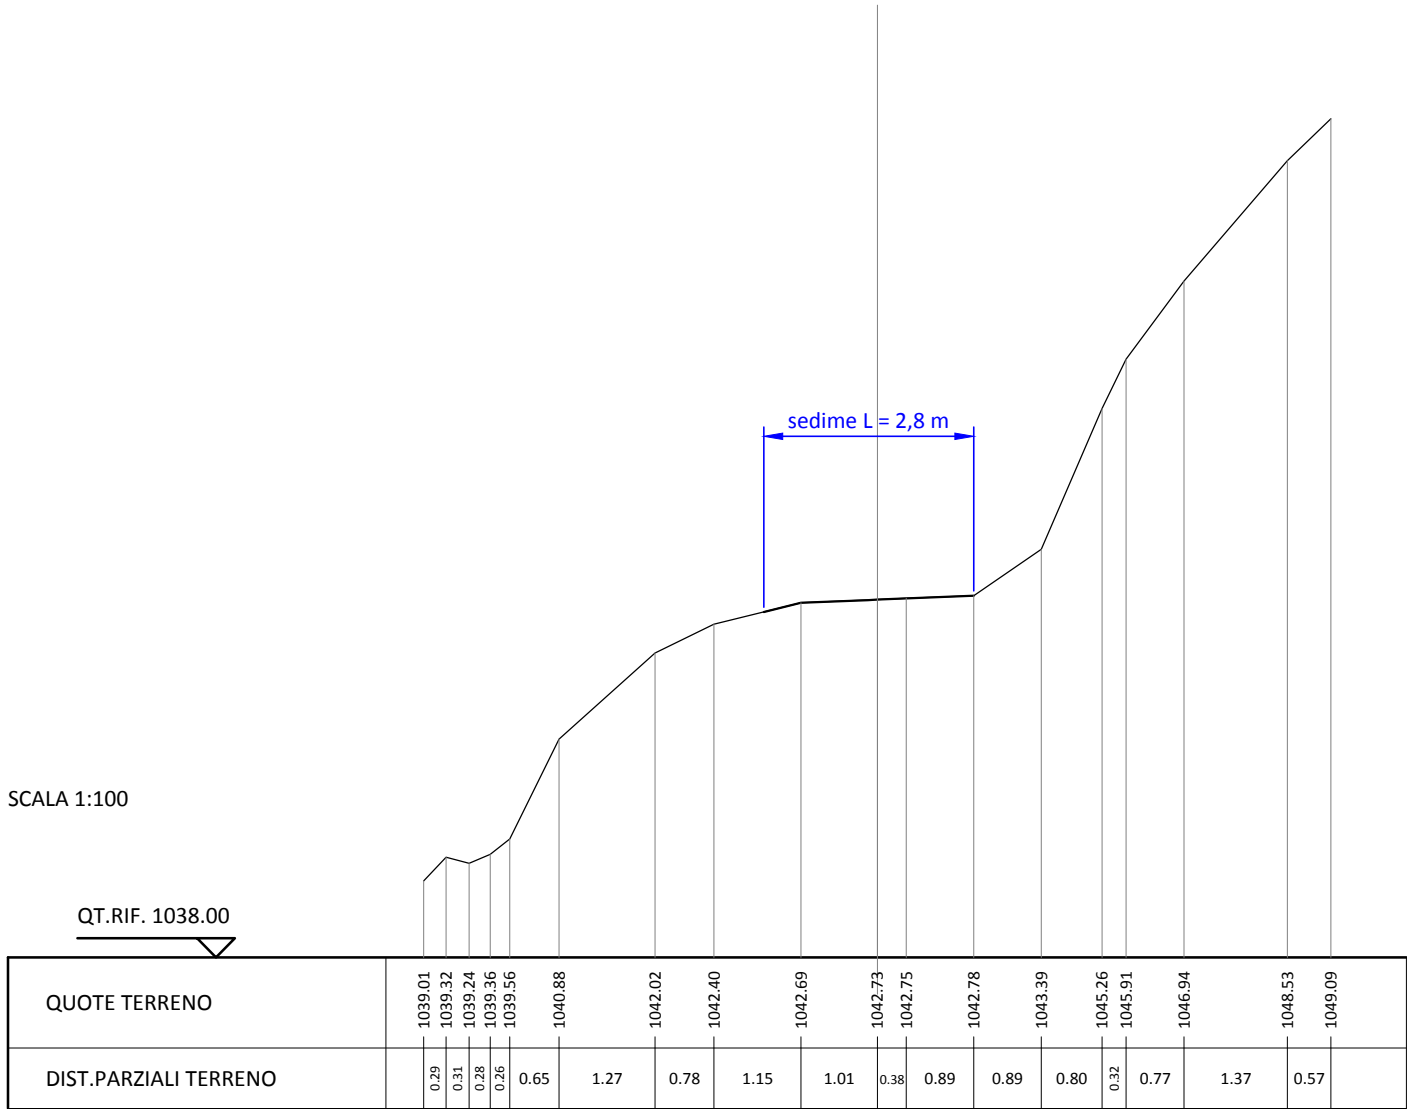

SEZIONE N. : 9  
QT. PROGETTO : 1057.52  
DIST.PROG. : 2970.81  
DIST.PREC. : 50.00  
DIST.SUCC. : 41.22

SCALA 1:100

