

 **DOLOMITI ENGINEERING**
STUDIO ASSOCIATO
Uff. ALBIGNASEGO - PD
Galleria Roma, 10 - 35020 ☎ 320 7829248
Uff. CORTINA D'AMPEZZO - BL
Loc. Pian da Lago, 64 - 32043 ☎ 349 4992417
e-mail: dolomiti.engineering@gmail.com

Regione Veneto Provincia di Vicenza
Comune di Lastebasse



TITOLO:

VIABILITA' CICLOPEDONALE
PLANIMETRIA , PROFILO E
SEZIONI
- TRATTO 2 -

**PROGETTO DEGLI INTERVENTI PER LA RICOMPOSIZIONE
AMBIENTALE DELL'AREA DI “CAVA CIVETTA” MEDIANTE
LA REALIZZAZIONE DI UN “HUB TURISTICO” PER L'ALTA
VALDASTICO, UN'AREA PARCHEGGIO, VIABILITA'
CICLOPEDONALE DI COLLEGAMENTO LASTEBASSE
(VALDASTICO) CON L'ALTOPIANO DEI FIORENTINI**
PROGETTO DEFINITIVO

TAVOLA:

T/08.2

Committente:

 **COMUNE DI LASTEBASSE**
Via Roma 1
36040 Lastebasse (VI)

SCALA VARIE

DATA: MARZO 2021

Revisione: 00

Progettisti:


 **DOLOMITI ENGINEERING**
STUDIO ASSOCIATO
Dott. Ing. Francesco MENEGUS Dott. Ing. Alberto GASPARI
Dott. Geol. Piera ZANIN Dott. Geol. Daniela GRIGOLETTO
Studio Associato Architetti
Massimo BENETOLLO e Pietro MENEGUS
Via Previtali, 30 - Abano Terme (PD) - 35031 email: archbm.asso@iol.it

Arch. Maria Chiara BARIN
Via. Colombo, 8 - Vigonza (PD)

Codice progetto: 13ING2004

File: T08x_cart.dwg

Esecutore: P.Z.

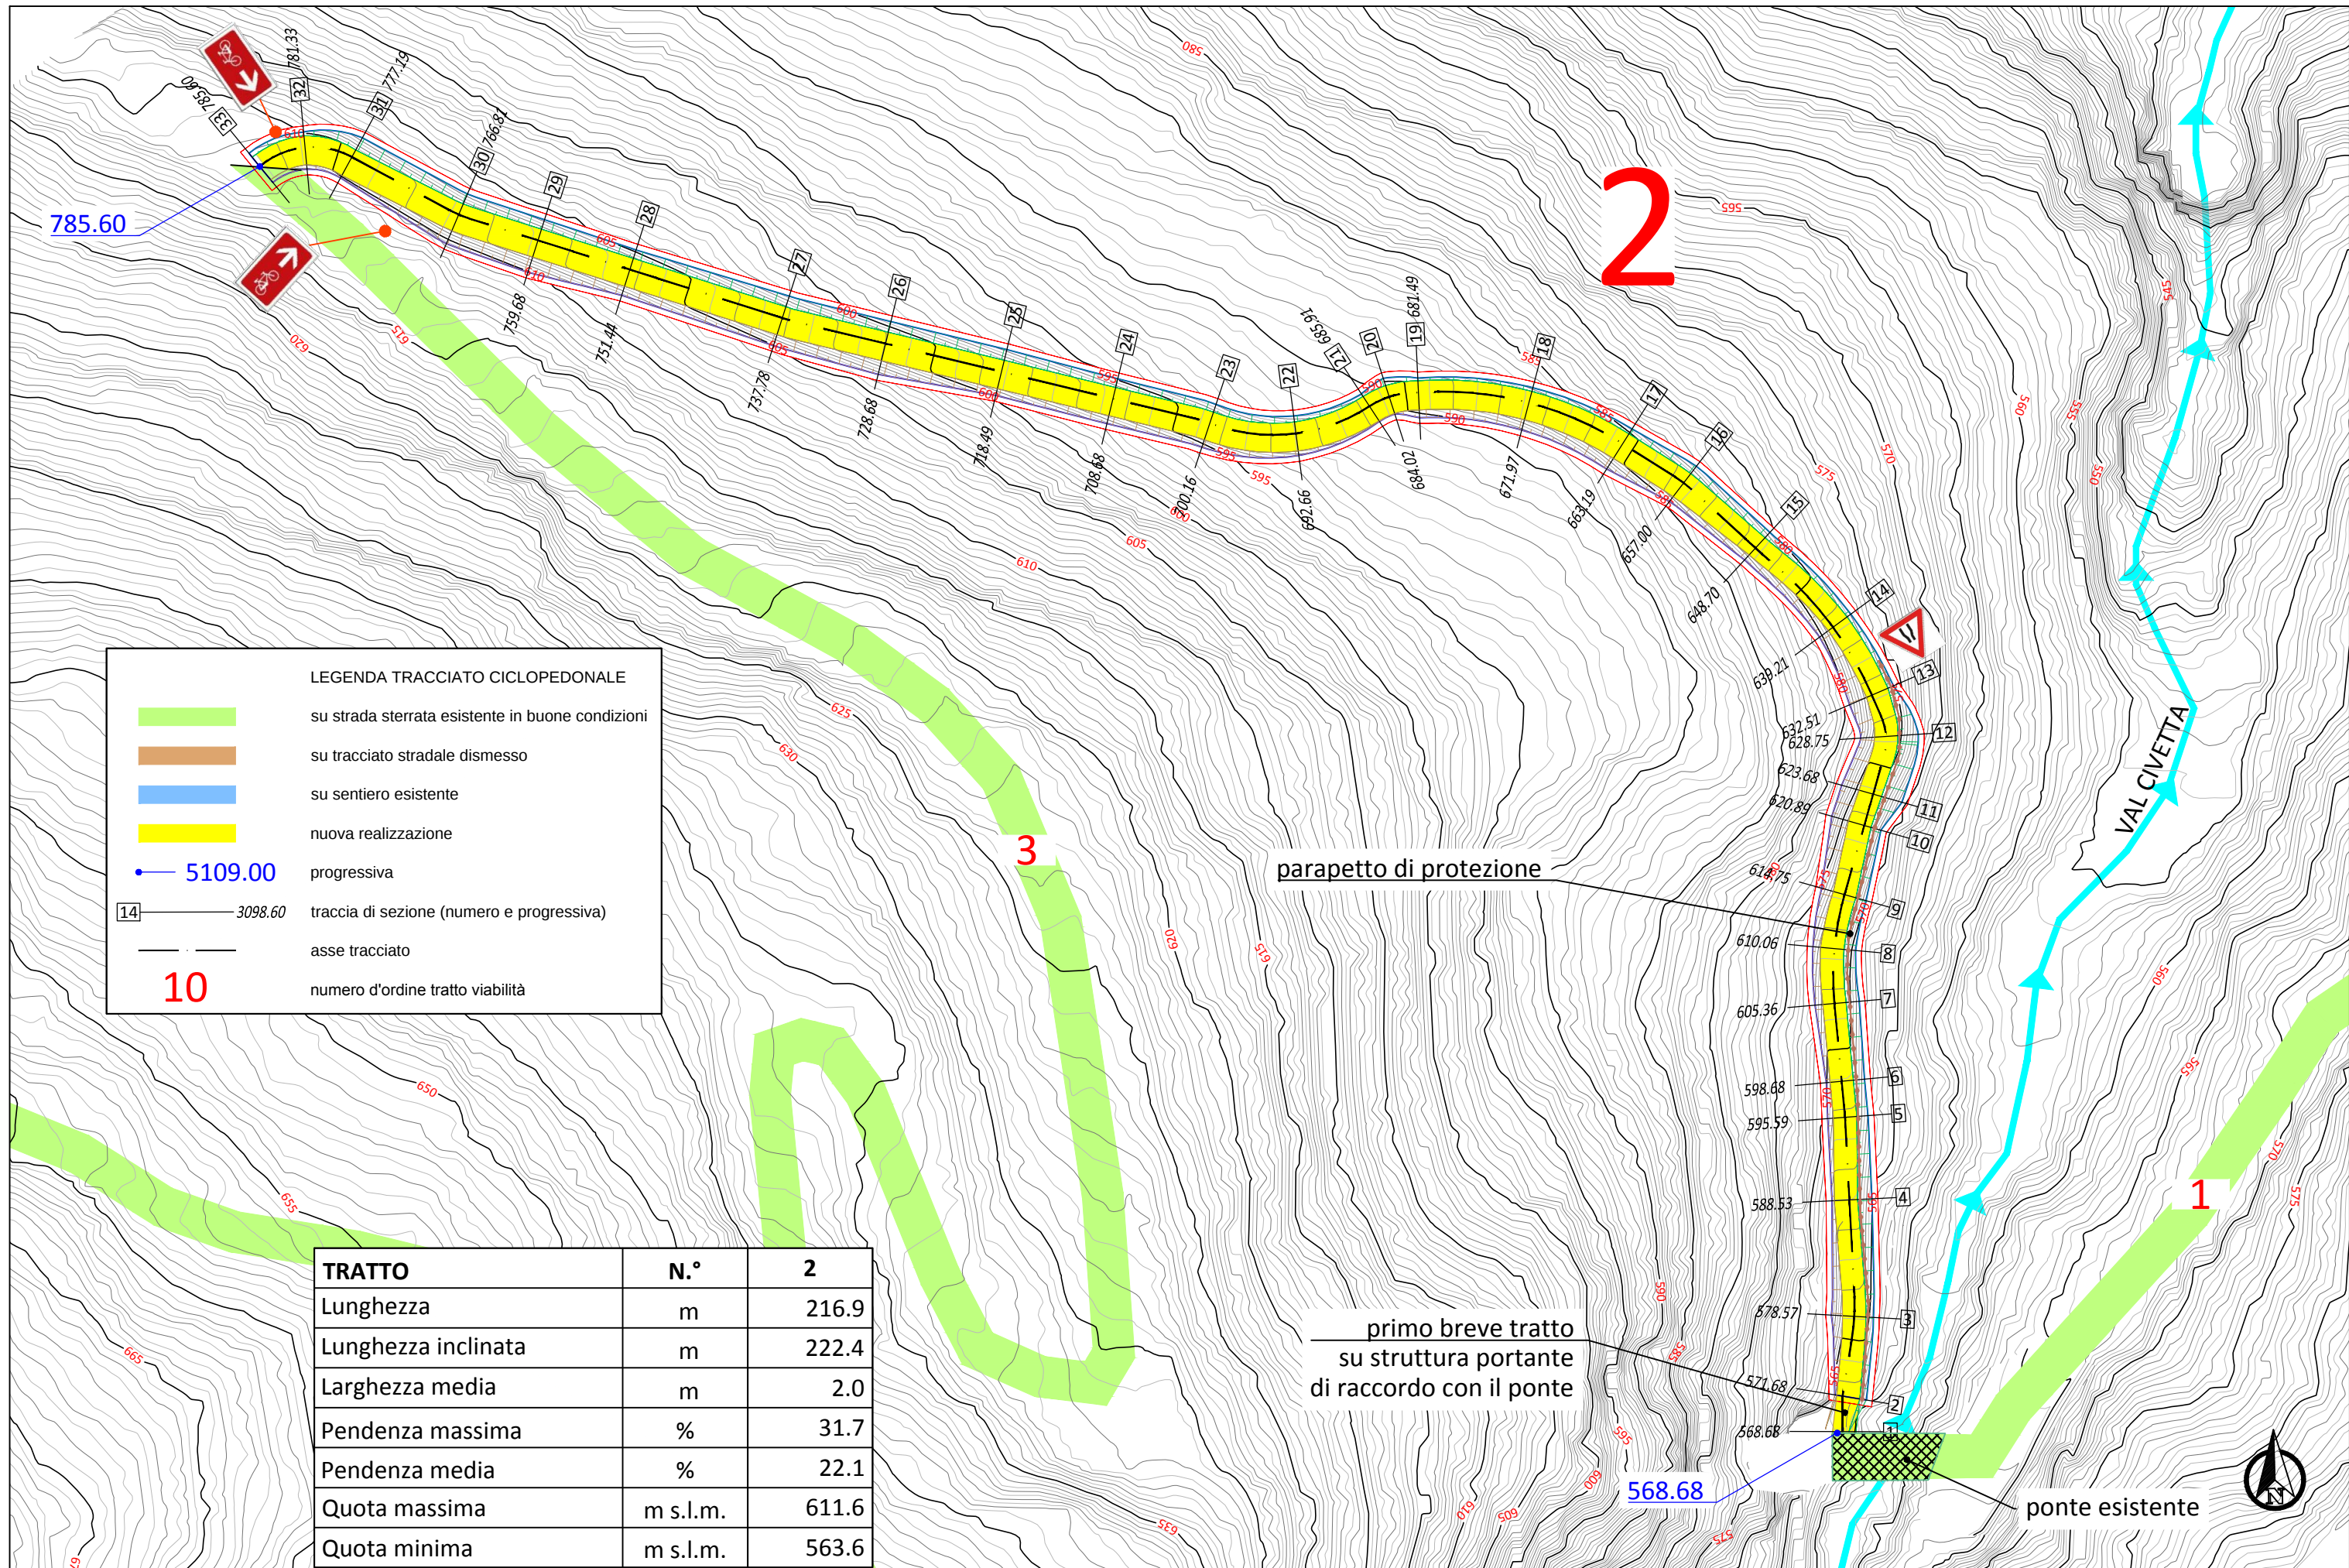

5109.00

14

10

LEGENDA TRACCIATO CICLOPEDONALE

su strada sterrata esistente in buone condizioni

su tracciato stradale dismesso

su sentiero esistente

nuova realizzazione


progressiva

traccia di sezione (numero e progressiva)

asse tracciato

numero d'ordine tratto viabilità

TRATTO	N.°	2
Lunghezza	m	216.9
Lunghezza inclinata	m	222.4
Larghezza media	m	2.0
Pendenza massima	%	31.7
Pendenza media	%	22.1
Quota massima	m s.l.m.	611.6
Quota minima	m s.l.m.	563.6

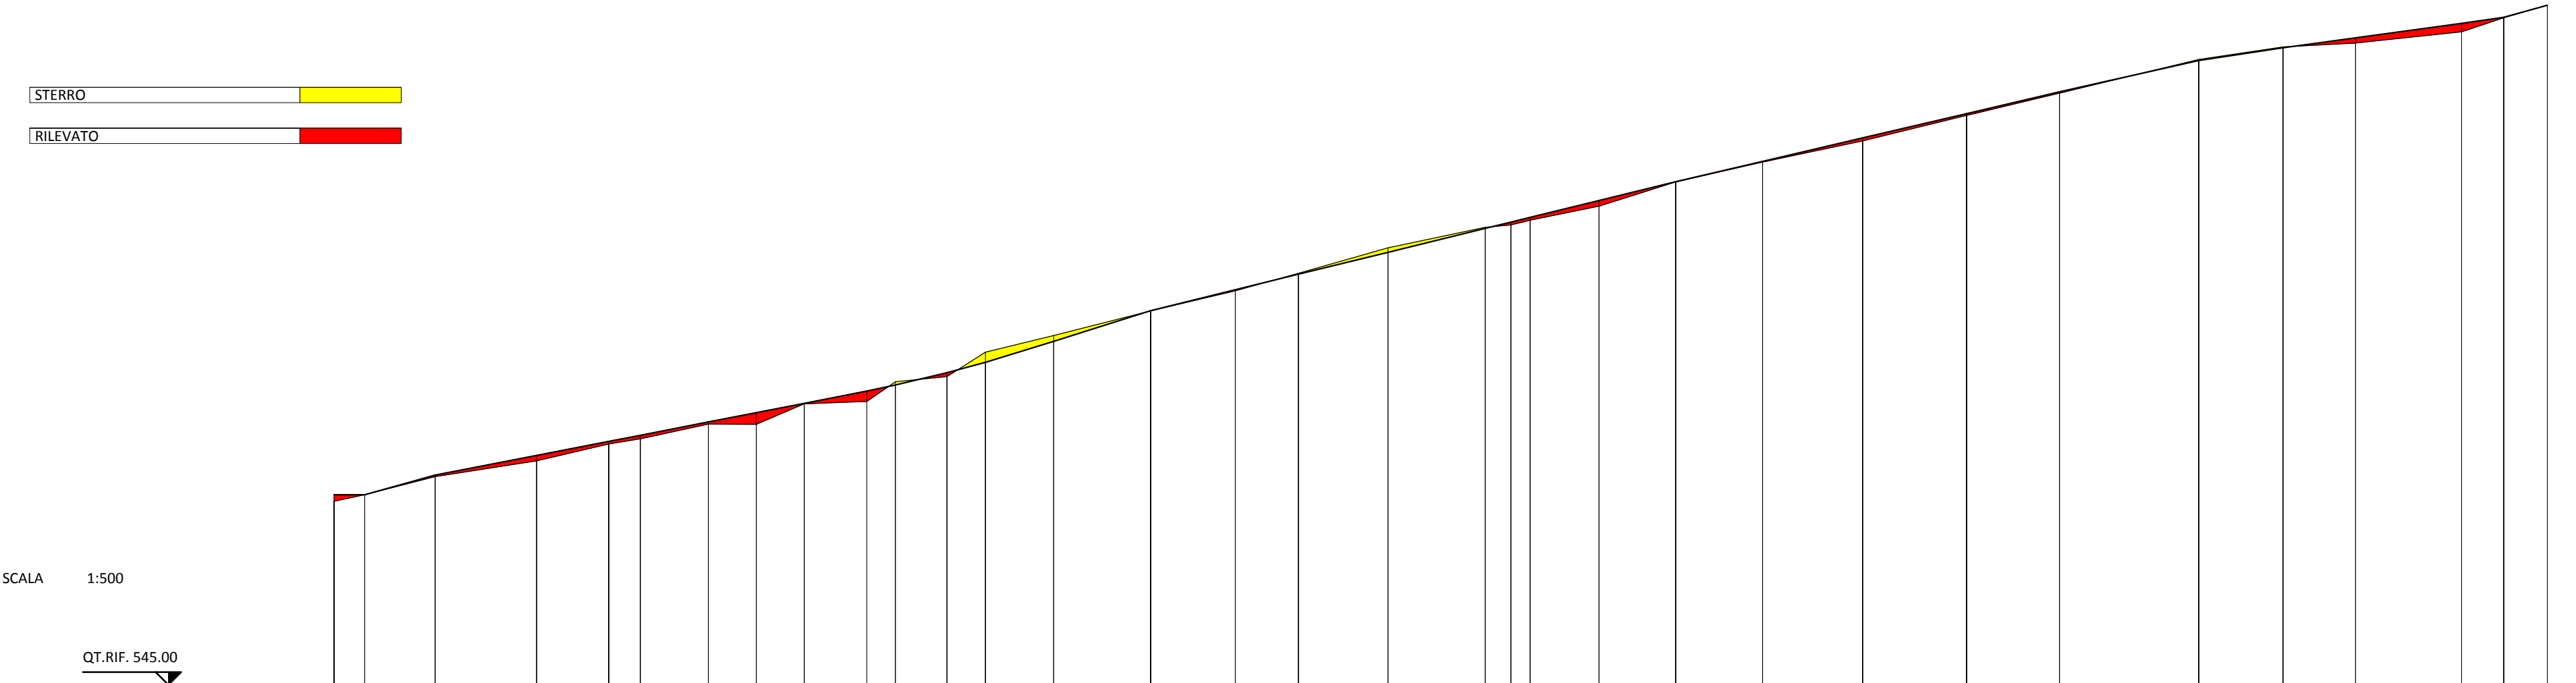

NUMERO SEZIONI	1	2	3	4	5	6	7	8	9	10	11	12	13	14	15	16	17	18	19	20	21	22	23	24	25	26	27	28	29	30	31	32	33
DISTANZE PARZIALI	3.00	6.89	9.96	7.07	3.09	6.68	4.69	4.70	6.14	2.79	5.07	3.76	6.70	9.49	8.30	6.19	8.78	9.52	2.54	1.88	6.75	7.50	8.52	9.81	10.19	9.10	13.66	8.24	7.13	10.38	4.15	4.27	
DISTANZE PROGRESSIVE	568.68	571.68	578.67	584.53	595.59	598.68	605.36	610.06	614.75	620.89	623.68	628.75	632.51	639.21	648.70	657.00	663.19	671.97	681.49	684.02	685.91	692.66	700.16	708.68	718.49	728.68	737.78	751.44	759.68	766.81	777.19	781.33	785.60
QUOTE TERRENO	563.00	563.64	565.40	566.96	568.60	569.12	570.55	570.54	572.55	572.77	574.70	575.22	577.60	579.23	581.65	583.62	585.34	587.84	589.84	590.08	590.53	591.93	594.29	596.24	598.32	600.81	602.96	606.28	607.53	607.91	609.00	610.37	611.61
QUOTE PROGETTO	563.64	563.64	565.56	567.49	568.86	569.46	570.76	571.67	572.59	573.79	574.39	575.61	576.62	578.66	581.67	583.72	585.24	587.40	589.73	590.36	590.82	592.48	594.32	596.31	598.60	600.99	603.12	606.18	607.43	608.40	609.82	610.41	611.61
PENDENZA PROGETTO	0.11%	27.77%	19.43%	19.43%	19.43%	19.43%	19.43%	19.43%	19.57%	21.71%	23.92%	27.04%	30.47%	31.66%	24.77%	24.55%	24.55%	24.55%	24.55%	24.55%	24.55%	24.51%	23.40%	23.39%	23.40%	23.40%	22.42%	15.15%	13.69%	13.68%	14.16%	28.16%	
DIFFERENZA DI QUOTA	0.64	0.00	0.16	0.53	0.26	0.34	0.21	1.13	0.04	1.02	0.31	0.39	0.98	0.57	0.02	0.10	0.10	0.44	0.11	0.28	0.29	0.55	0.03	0.07	0.28	0.18	0.14	0.10	0.10	0.49	0.82	0.04	0.00

NOTA: i numeri in rosso indicano le sezioni riportate nelle tavole dedicate

SCAVI E BONIFICHE	
STERRO	0.009 mq
RILEVATI	
RILEVATO	0.010 mq

SEZIONE N. : 1
QT. PROGETTO : 563.64
DIST.PROG. : 568.68
DIST.SUCC. : 3.00

SCALA 1:100

QT.RIF. 560.00

QUOTE TERRENO	571.85	570.78	567.93	567.43	563.90	563.66	563.62	563.64	563.67	563.82
DIST.PARZIALI TERRENO	0.40	1.58	0.70	1.11	1.28	0.77	1.31	4.69		
QUOTE PROGETTO							563.62	563.64	563.67	
DIST.PARZIALI PROGETTO							0.80	1.20		
PENDENZA PROGETTO							0.0%	0.0%		
STERRO							0.00	0.00		
RIPORTO							0.00	0.00		

SCAVI E BONIFICHE	
STERRO	0.122 mq
RILEVATI	
RILEVATO	0.982 mq

SEZIONE N. : 2
QT. PROGETTO : 563.64
DIST.PROG. : 571.68
DIST.PREC. : 3.00
DIST.SUCC. : 6.89

SCALA 1:100

QT.RIF. 555.00

QUOTE TERRENO	570.90	570.50	568.91	567.93	566.53	564.13	563.64	563.35	563.23	562.80	562.21	560.02	559.15	558.23	558.06	557.83	557.77
DIST.PARZIALI TERRENO	0.15	1.47	0.93	0.87	0.64	0.68	0.54	0.29	0.40	0.85	0.44	0.90	0.68	0.64	0.16	1.11	
QUOTE PROGETTO						564.13	563.64				563.64						
DIST.PARZIALI PROGETTO						0.18	0.50	1.50		0.58							
PENDENZA PROGETTO						-275.4%	0.0%	0.0%		-248.3%							
STERRO						0.00	0.00										
RIPORTO						0.36		0.29	0.41	0.84	1.03	0.00					

SCAVI E BONIFICHE	
STERRO	0.056 mq
RILEVATI	
RILEVATO	1.757 mq

SEZIONE N. : 4
QT. PROGETTO : 567.49
DIST.PROG. : 588.53
DIST.PREC. : 9.96
DIST.SUCC. : 7.07

sedime L = 2 m

SCALA 1:100

QT.RIF. 560.00

QUOTE TERRENO	575.17	572.10	572.13	569.90	567.73	567.41	567.08	566.96	565.03	565.01	562.82	561.81	560.95
DIST.PARZIALI TERRENO	1.20	0.76	0.79	1.55	1.35	0.25	1.66	0.53	1.66	0.79	1.36		
QUOTE PROGETTO					567.68 567.49	567.49	567.49	565.02					
DIST.PARZIALI PROGETTO					0.19	1.30	0.70	1.23					
PENDENZA PROGETTO					-100.0%	0.0%	0.0%	-200.0%					
STERRO					0.00 0.15	0.00							
RIPORTO					0.00 0.08 0.41 0.53	1.34	0.54	0.00					

SCAVI E BONIFICHE	
STERRO	0.216 mq
RILEVATI	
RILEVATO	2.378 mq

SEZIONE N. : 8
QT. PROGETTO : 571.67
DIST.PROG. : 610.06
DIST.PREC. : 4.69
DIST.SUCC. : 4.70

sedime L = 2 m

SCALA 1:100

QT.RIF. 565.00

QUOTE TERRENO	576.83	576.05	573.94	573.93	573.60	570.54	570.48	569.57	566.65	565.61	565.61
DIST.PARZIALI TERRENO	1.05	1.56	0.56	0.50	2.33	1.44	2.23	1.37			
QUOTE PROGETTO					572.95	571.67	571.67	569.16			
DIST.PARZIALI PROGETTO					0.64	1.20	0.80	1.01			
PENDENZA PROGETTO					-200.0%	0.0%	0.0%	-250.0%			
STERRO					0.00	0.44	0.00				
RIPORTO					0.00 1.13 1.19	1.67	0.38	0.00			

SCAVI E BONIFICHE	
STERRO	1.193 mq
RILEVATI	
RILEVATO	2.293 mq

SEZIONE N. : 12
QT. PROGETTO : 575.61
DIST.PROG. : 628.75
DIST.PREC. : 5.07
DIST.SUCC. : 3.76

sedime L = 2 m

SCALA 1:100

QT.RIF. 565.00

QUOTE TERRENO	581.51	580.71	579.34	578.80	578.14	577.65	577.13	576.57	575.20	574.34	573.17	569.93	569.63	568.46	567.78
DIST.PARZIALI TERRENO	0.92	0.78	0.40	0.77	0.75	0.41	0.43	0.87	0.55	1.52	2.06	0.42	1.14	0.32	
QUOTE PROGETTO					577.95		575.61		575.61	575.61	572.08				
DIST.PARZIALI PROGETTO						1.17	1.00	1.00	1.76						
PENDENZA PROGETTO					-200.0%	0.0%	0.0%	-200.0%							
STERRO					0.00	0.61	0.91	1.12	0.96	0.00					
RIPORTO						0.00	0.41	1.27	1.62	0.29	0.00				

SCAVI E BONIFICHE	
STERRO	0.355 mq
RILEVATI	
RILEVATO	0.620 mq

SEZIONE N. : 15
QT. PROGETTO : 581.67
DIST.PROG. : 648.70
DIST.PREC. : 9.49
DIST.SUCC. : 8.30

sedime L = 2 m

SCALA 1:100

QT.RIF. 575.00

QUOTE TERRENO	586.59	586.14	585.76	584.68	584.07	583.68	583.10	581.96	581.65	581.38	581.04	579.78	578.61	577.31
DIST.PARZIALI TERRENO	0.81	0.50	1.46	0.67	0.47	0.45	1.10	0.54	0.49	0.65	1.42	2.01	1.43	
QUOTE PROGETTO							582.84	581.67	581.67	581.67	580.44			
DIST.PARZIALI PROGETTO							0.59	0.80	1.20	0.61				
PENDENZA PROGETTO							-200.0%	0.0%	0.0%	-200.0%				
STERRO							0.00	0.56	0.29	0.00				
RIPORTO								0.02	0.29	0.63	0.00			

SCAVI E BONIFICHE	
STERRO	1.570 mq
RILEVATI	
RILEVATO	0.477 mq

SEZIONE N. : 17
QT. PROGETTO : 585.24
DIST.PROG. : 663.19
DIST.PREC. : 6.19
DIST.SUCC. : 8.78

sedime L = 2,5 m

SCALA 1:100

QT.RIF. 575.00

QUOTE TERRENO	589.80	589.47		585.91	585.34	585.32	584.94	584.07	581.72	580.71	580.25	579.61
DIST.PARZIALI TERRENO	1.04		4.07	0.89	0.42	1.34		1.44	1.25	0.80	0.72	
QUOTE PROGETTO			587.38	585.24	585.24	585.24	584.26					
DIST.PARZIALI PROGETTO			1.07	1.50	1.00	0.49						
PENDENZA PROGETTO			-200.0%	0.0%	0.0%	-200.0%						
STERRO			0.00	1.21	0.67	0.10	0.08	0.00				
RIPORTO						0.00	0.30	0.66	0.00			

SCAVI E BONIFICHE	
STERRO	0.005 mq
RILEVATI	
RILEVATO	0.724 mq

SEZIONE N. : 20
QT. PROGETTO : 590.36
DIST.PROG. : 684.02
DIST.PREC. : 2.54
DIST.SUCC. : 1.88

sedime L = 2,5 m


SCALA 1:100

QT.RIF. 580.00

QUOTE TERRENO	591.28		590.25	590.08		589.19	588.85	588.73
DIST.PARZIALI TERRENO		5.28	0.72	3.96		0.92	1.11	
QUOTE PROGETTO			590.41	590.36	590.36	589.71		
DIST.PARZIALI PROGETTO			1.50	1.00	0.65			
PENDENZA PROGETTO			0.0%	0.0%	-100.0%			
STERRO			0.00	0.04	0.00			
RIPORTO			0.00	0.11	0.28	0.51	0.00	

SCAVI E BONIFICHE	
STERRO	1.048 mq
RILEVATI	
RILEVATO	0.972 mq

SEZIONE N. : 23
QT. PROGETTO : 594.32
DIST.PROG. : 700.16
DIST.PREC. : 7.50
DIST.SUCC. : 8.52

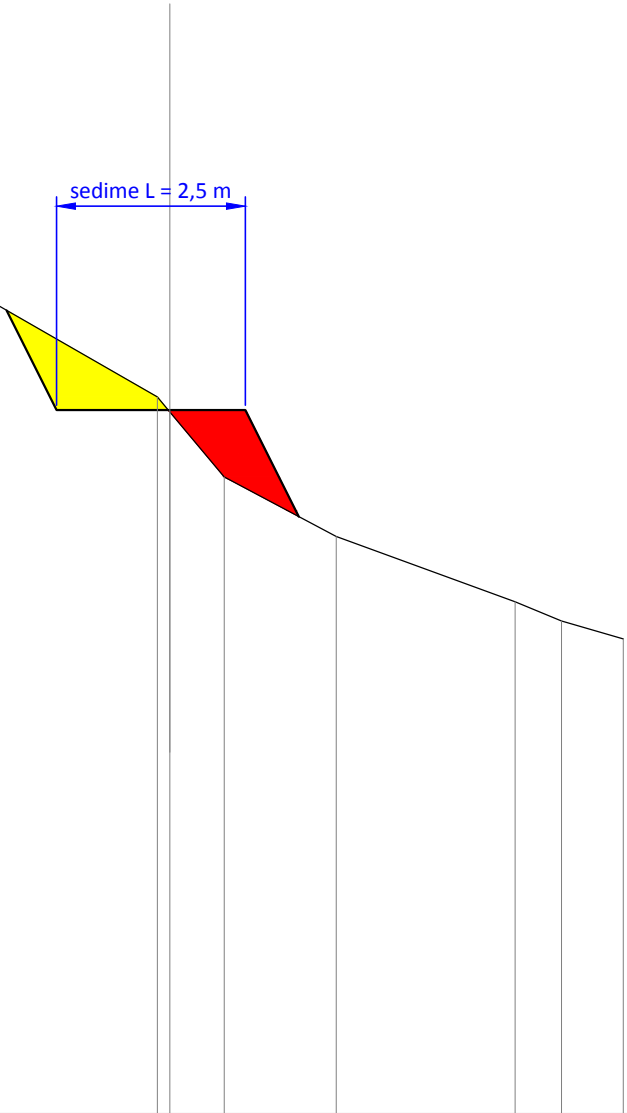


QT.RIF. 585.00

QUOTE TERRENO	598.18	597.33	596.53		594.49	594.29	593.43	592.64	591.78	591.52	591.29
DIST.PARZIALI TERRENO	1.04	1.24	3.55	0.17	0.72	1.48	2.36	0.62	0.82		
QUOTE PROGETTO				595.63	594.32	594.32	594.32	592.90			
DIST.PARZIALI PROGETTO				0.66	1.50	1.00	0.71				
PENDENZA PROGETTO				-200.0%	0.0%	0.0%	-200.0%				
STERRO				0.00	0.93	0.17	0.00				
RIPORTO						0.03	0.89	1.04	0.00		

SCAVI E BONIFICHE	
STERRO	0.673 mq
RILEVATI	
RILEVATO	1.489 mq

SEZIONE N. : 25
QT. PROGETTO : 598.60
DIST.PROG. : 718.49
DIST.PREC. : 9.81
DIST.SUCC. : 10.19

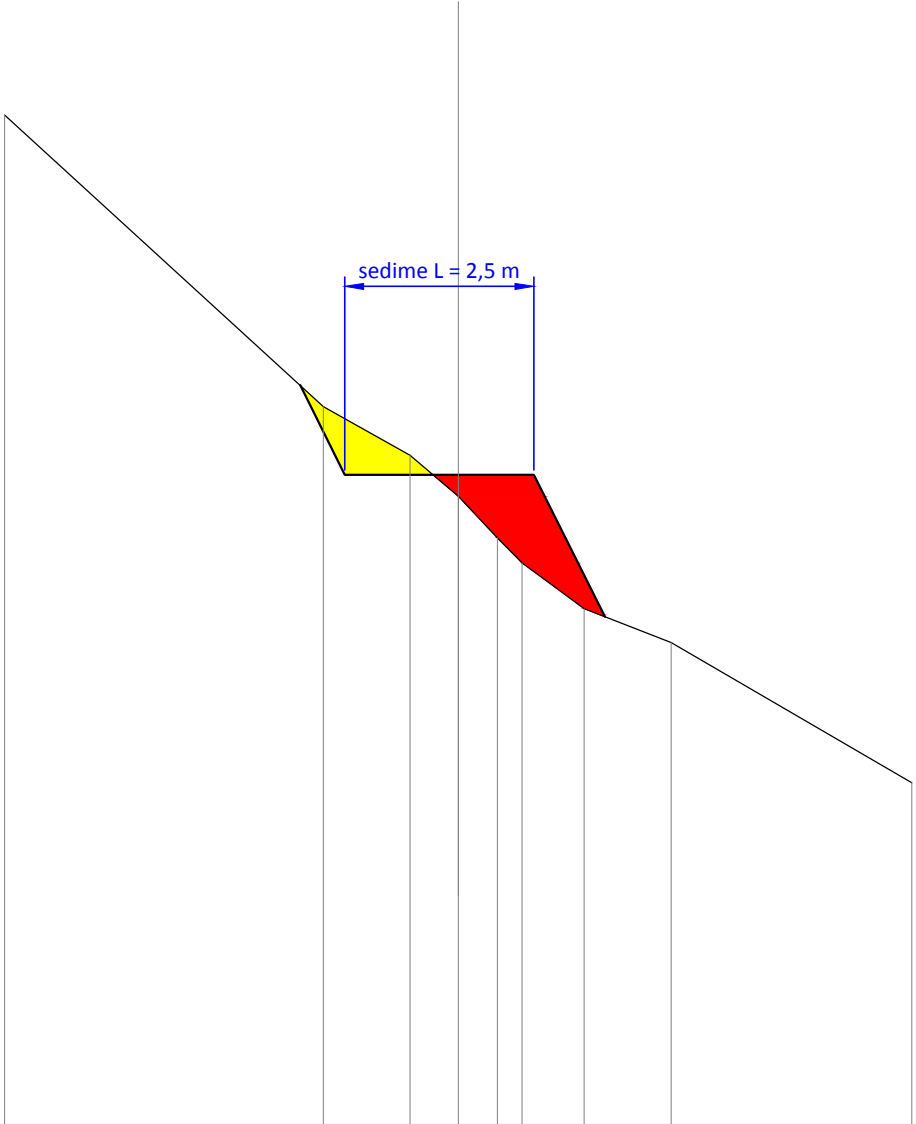

QT.RIF. 590.00

QUOTE TERRENO	603.36			599.50	598.86	598.32	597.77	597.44	596.83	596.38	594.53
DIST.PARZIALI TERRENO	4.22	1.15	0.64	0.52	0.33	0.82	1.15	3.18			
QUOTE PROGETTO				599.79	598.60	598.60	598.60	596.73			
DIST.PARZIALI PROGETTO				0.59	1.50	1.00	0.94				
PENDENZA PROGETTO				-200.2%	0.0%	0.0%	-199.9%				
STERRO				0.00	0.33	0.74	0.26	0.00			
RIPORTO							0.00	0.28	0.83	1.16	1.28

SCAVI E BONIFICHE	
STERRO	1.392 mq
RILEVATI	
RILEVATO	1.419 mq

SEZIONE N. : 27
QT. PROGETTO : 603.12
DIST.PROG. : 737.78
DIST.PREC. : 9.10
DIST.SUCC. : 13.66

sedime L = 2,5 m

SCALA 1:100

QT.RIF. 595.00

QUOTE TERRENO	607.95		605.27		603.22 602.98	601.76	600.95	600.77	599.00
DIST.PARZIALI TERRENO		3.28		2.53	0.19 0.98	1.48	0.89		2.66
QUOTE PROGETTO			605.06	603.12	603.12	603.12	601.21		
DIST.PARZIALI PROGETTO				0.97	1.50	1.00	0.95		
PENDENZA PROGETTO			-200.1%	0.0%	0.0%	-200.0%			
STERRO			0.00	1.16	0.10 0.00				
RIPORTO					0.00 0.14	1.36 1.37	0.00		

SCAVI E BONIFICHE	
STERRO	2.506 mq
RILEVATI	
RILEVATO	0.929 mq

SEZIONE N. : 29
QT. PROGETTO : 607.43
DIST.PROG. : 759.68
DIST.PREC. : 8.24
DIST.SUCC. : 7.13

sedime L = 2,5 m

SCALA 1:100

QT.RIF. 600.00

QUOTE TERRENO	612.57	612.13		610.38		608.10 607.53	606.94		604.02	602.27
DIST.PARZIALI TERRENO	0.51		2.36		2.74	0.39 0.40		3.54		2.07
QUOTE PROGETTO				610.17	607.43	607.43	607.43	605.73		
DIST.PARZIALI PROGETTO					1.37	1.50	1.00	0.85		
PENDENZA PROGETTO				-200.0%	0.0%	0.0%	-199.9%			
STERRO				0.00	1.59	0.67 0.10 0.00				
RIPORTO						0.00 0.49	0.98	0.00		

SCAVI E BONIFICHE	
STERRO	0.108 mq
RILEVATI	
RILEVATO	2.100 mq

SEZIONE N. : 31
QT. PROGETTO : 609.82
DIST.PROG. : 777.19
DIST.PREC. : 10.38
DIST.SUCC. : 4.15

sedime L = 2,5 m

SCALA 1:100

QT.RIF. 600.00

QUOTE TERRENO	612.54	612.39	610.89	610.67	610.18	609.19	609.00	606.38	605.98	604.81	604.26	603.99
DIST.PARZIALI TERRENO	1.53	1.28	0.68	0.61	1.66	0.24	3.25	0.60	1.43	0.55	0.18	
QUOTE PROGETTO					610.29 609.82	609.82	609.82	607.49				
DIST.PARZIALI PROGETTO					0.23	1.80	0.70	1.17				
PENDENZA PROGETTO					-200.0%	0.0%	0.0%	-200.0%				
STERRO					0.00 0.16 0.31	0.00						
RIPORTO					0.00	0.63 0.82	1.39	0.00				

SCAVI E BONIFICHE	
STERRO	0.029 mq
RILEVATI	
RILEVATO	0.089 mq

SEZIONE N. : 33
QT. PROGETTO : 611.61
DIST.PROG. : 785.60
DIST.PREC. : 4.27

immissione su strada esistente

SCALA 1:100

QT.RIF. 605.00

QUOTE TERRENO	612.94	612.87	612.93	612.20	612.20	612.01	611.69	611.60	611.21	610.52
DIST.PARZIALI TERRENO	0.45	0.35	1.05	0.44	0.96	2.52	0.23	0.97	5.03	
QUOTE PROGETTO							611.88 611.85	611.61	611.30 611.16	
DIST.PARZIALI PROGETTO							0.27	1.50	1.00	0.46
PENDENZA PROGETTO							-13.6%	-15.7%	-30.8%	-32.6%
STERRO							0.00	0.04 0.00		
RIPORTO							0.01	0.11 0.10	0.02	