




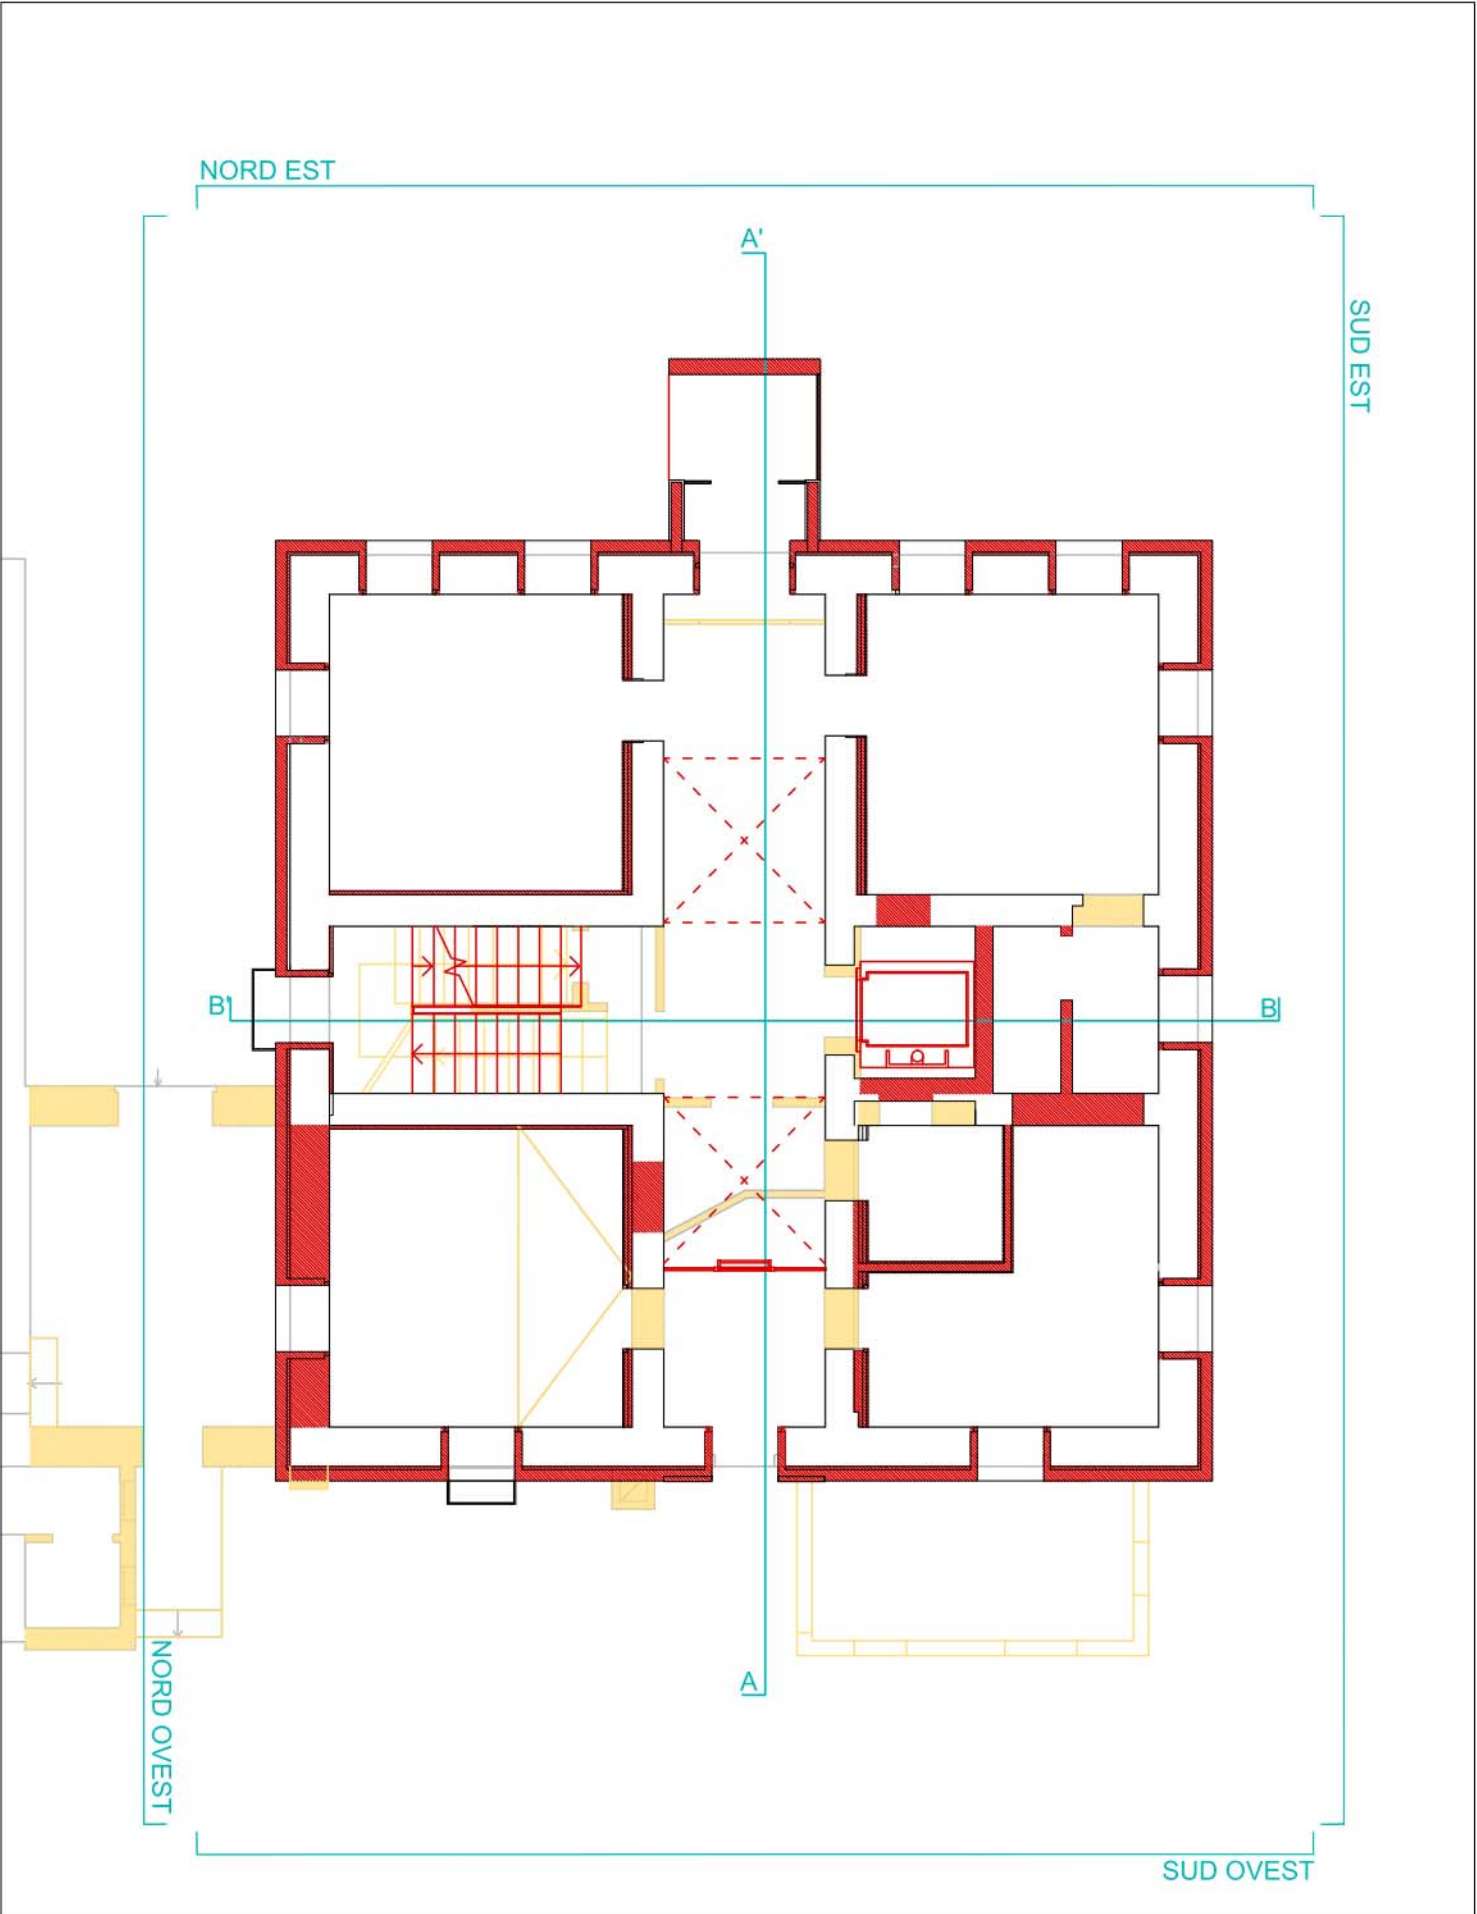


PIANTA PIANO TERRA 1:100

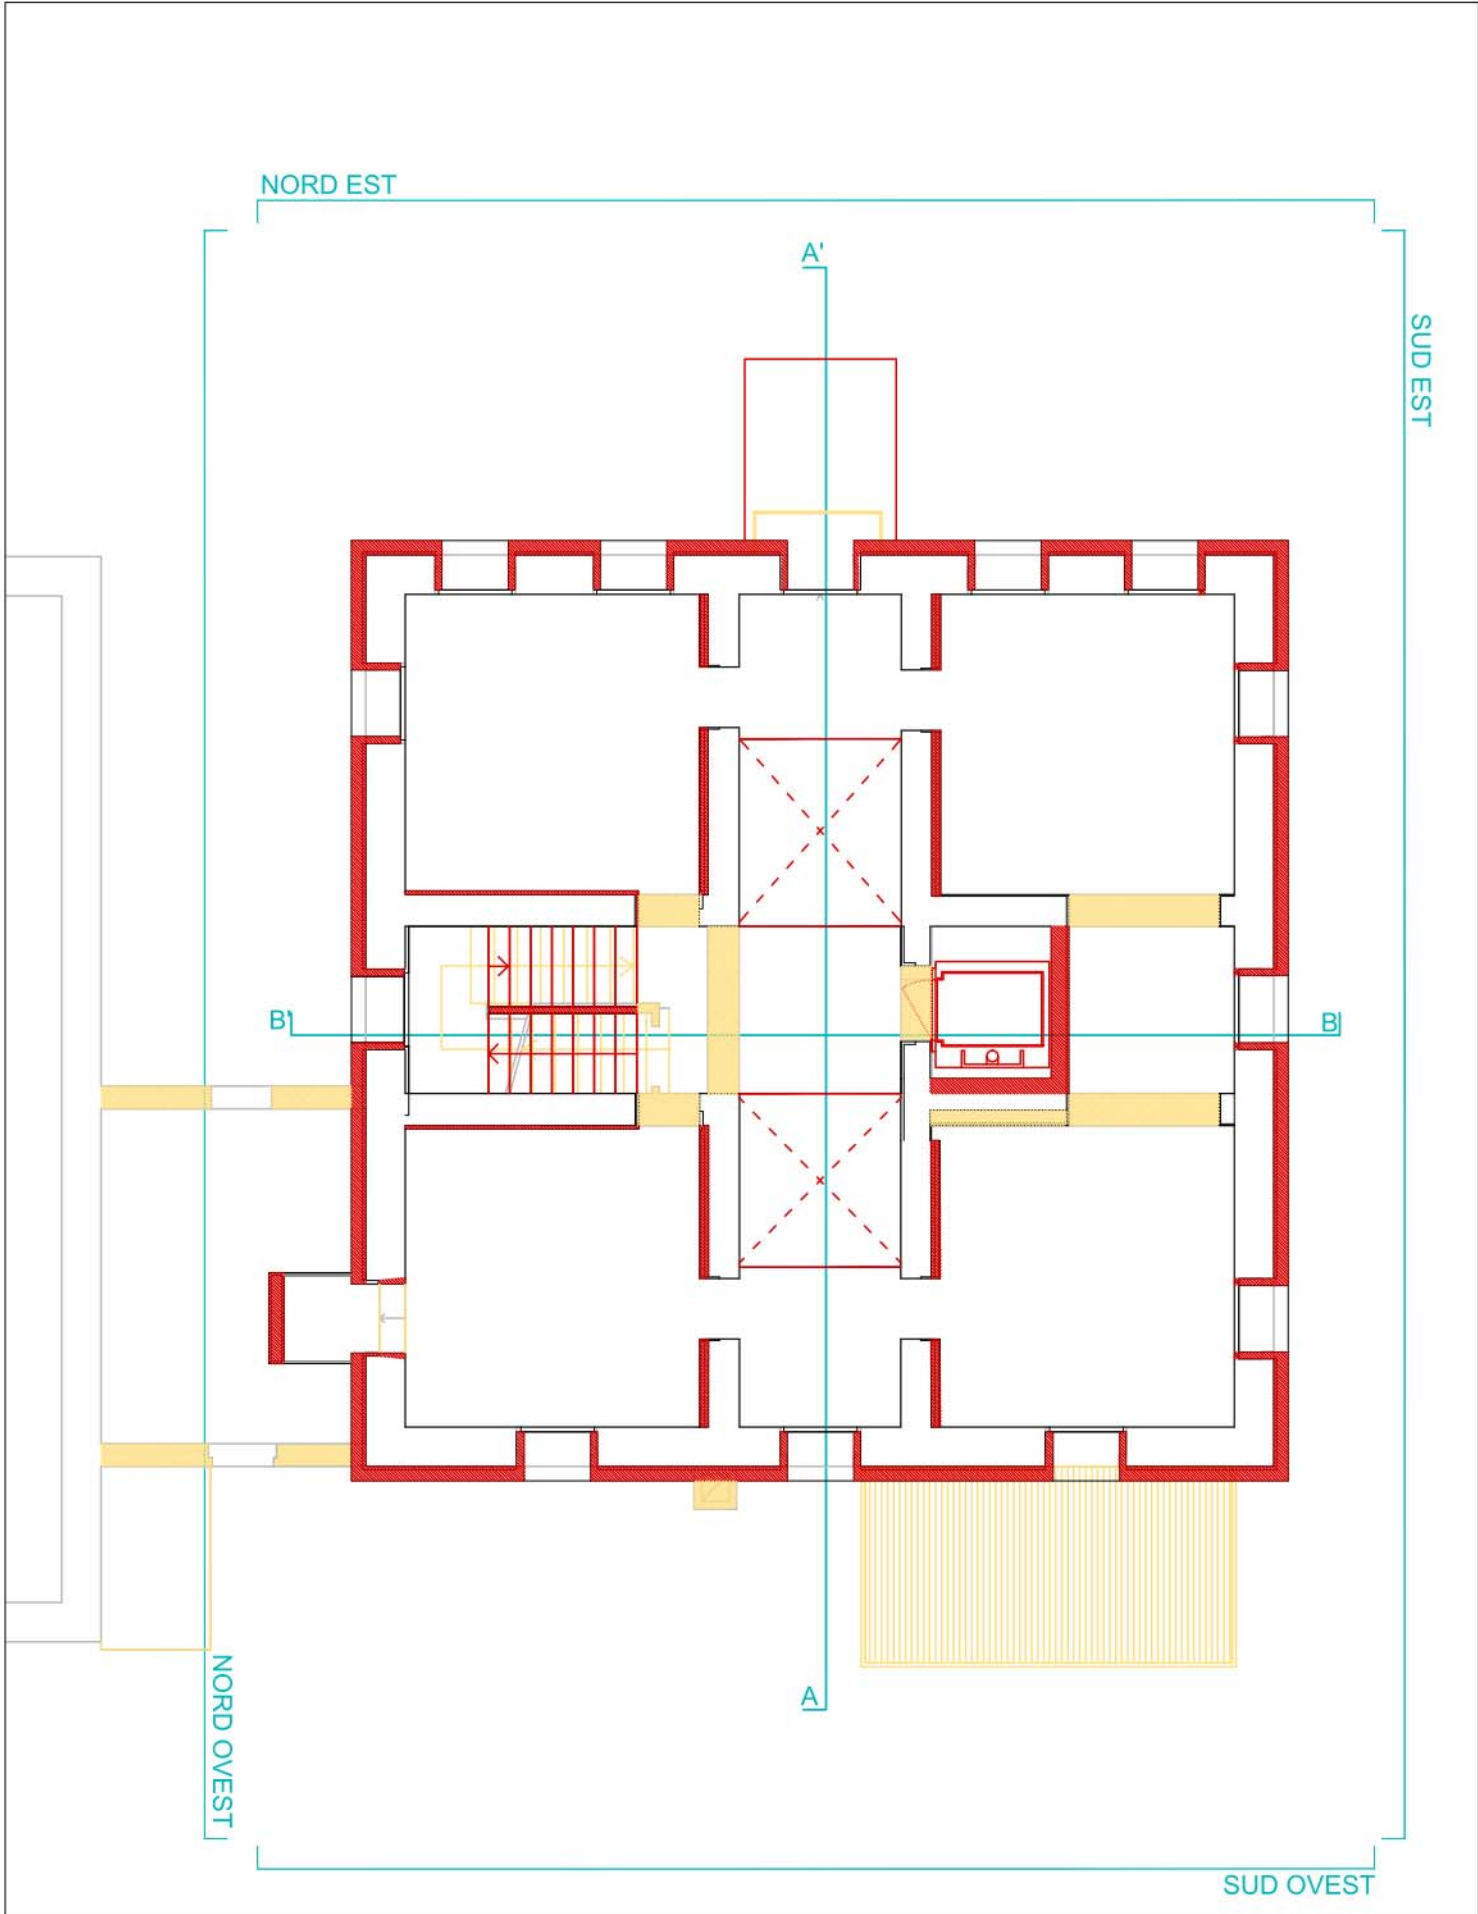


PIANTA PIANO PRIMO 1:100

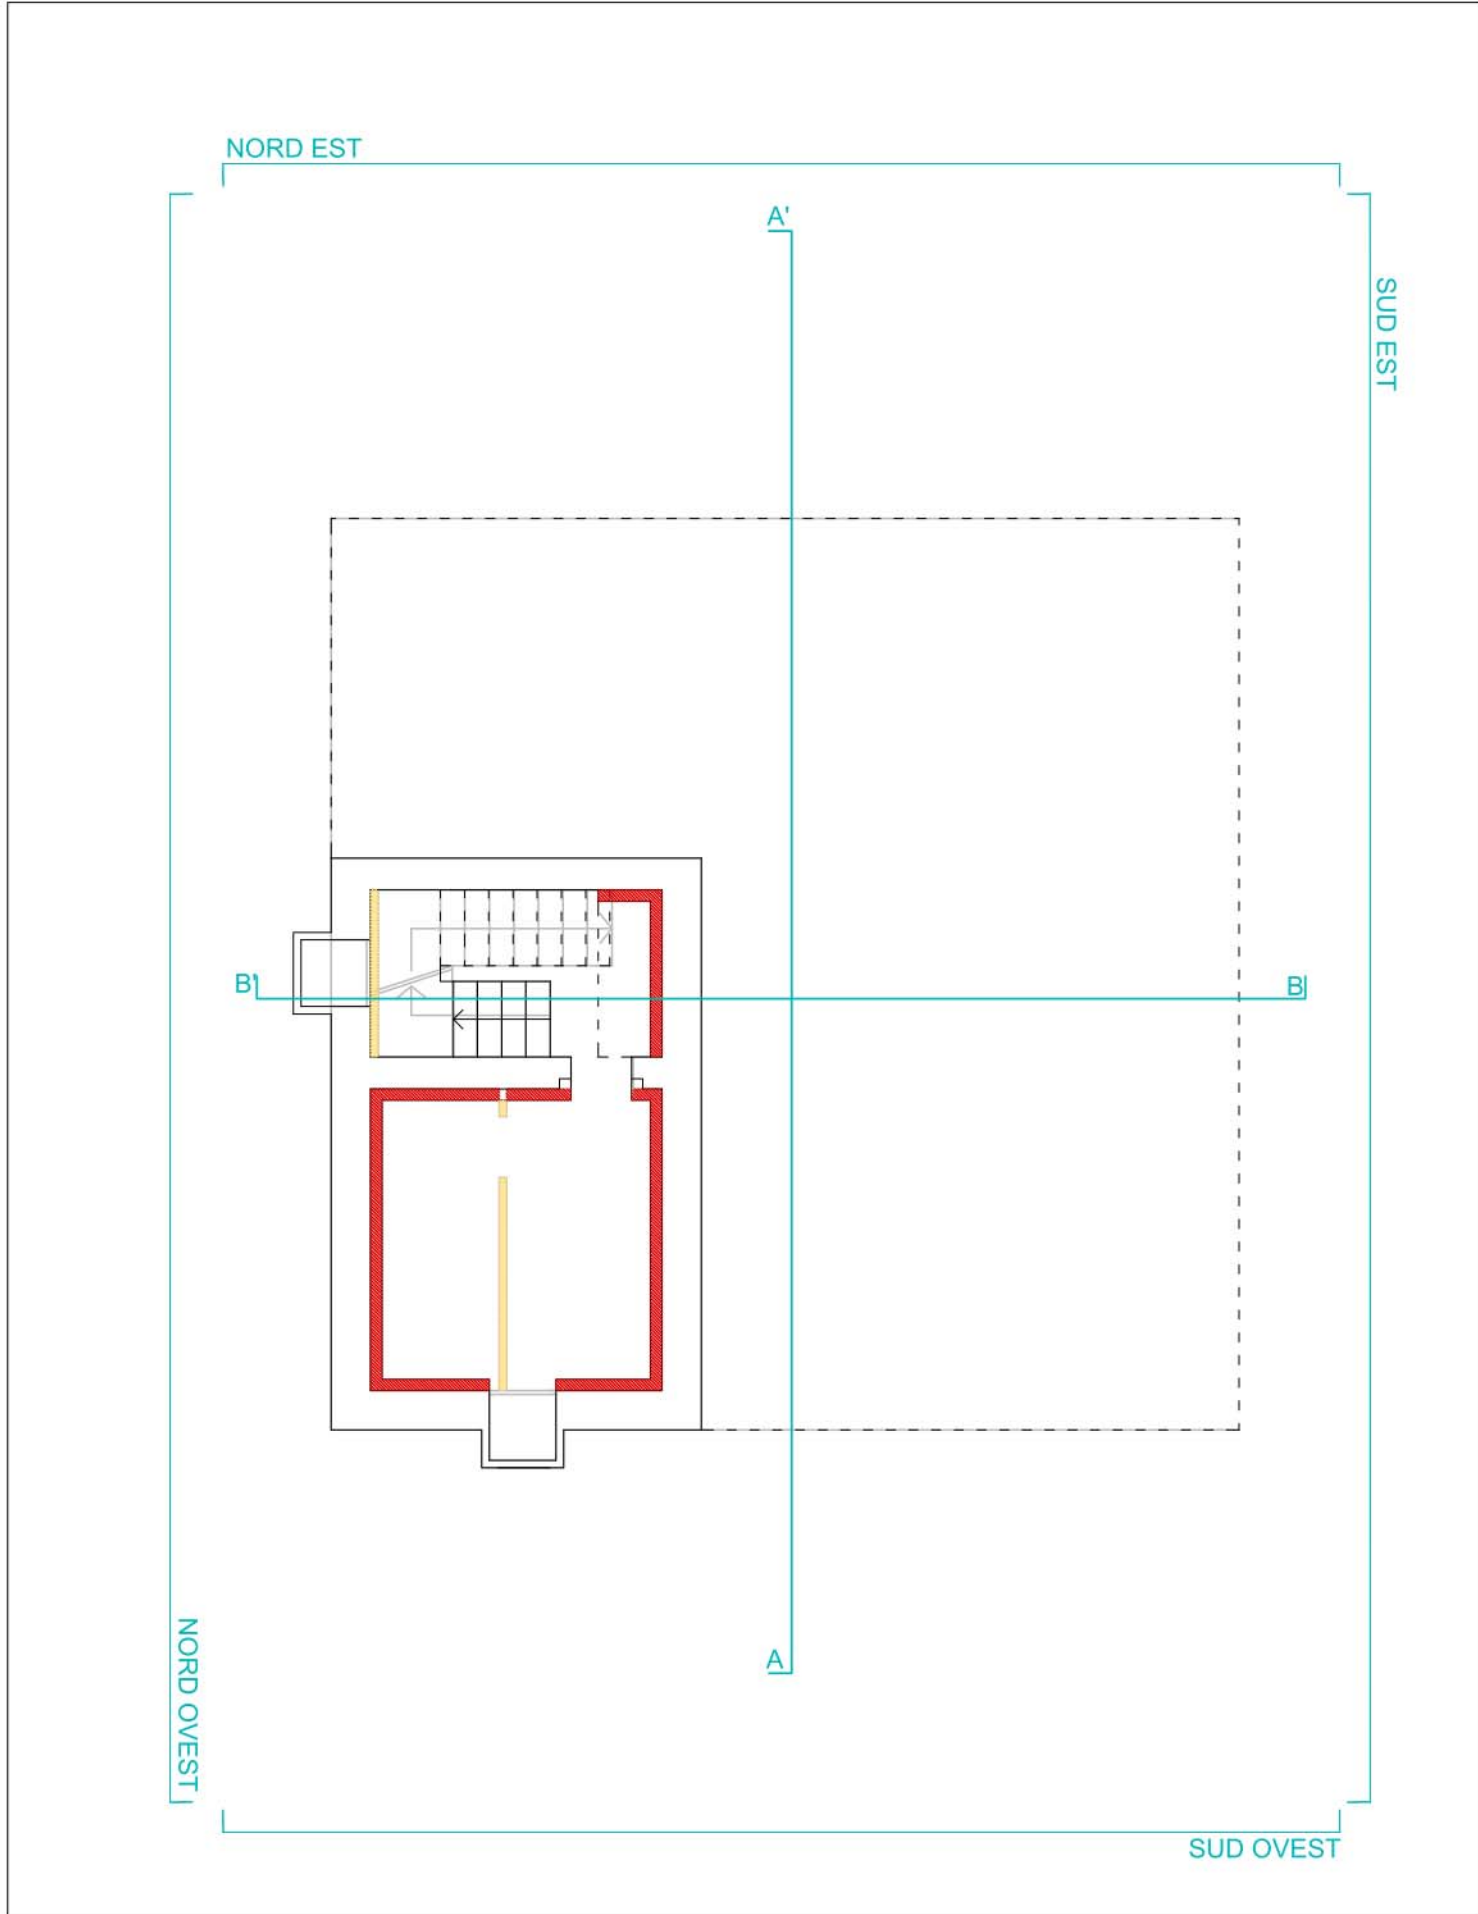

PIANTA PIANO INTERRATO 1:100

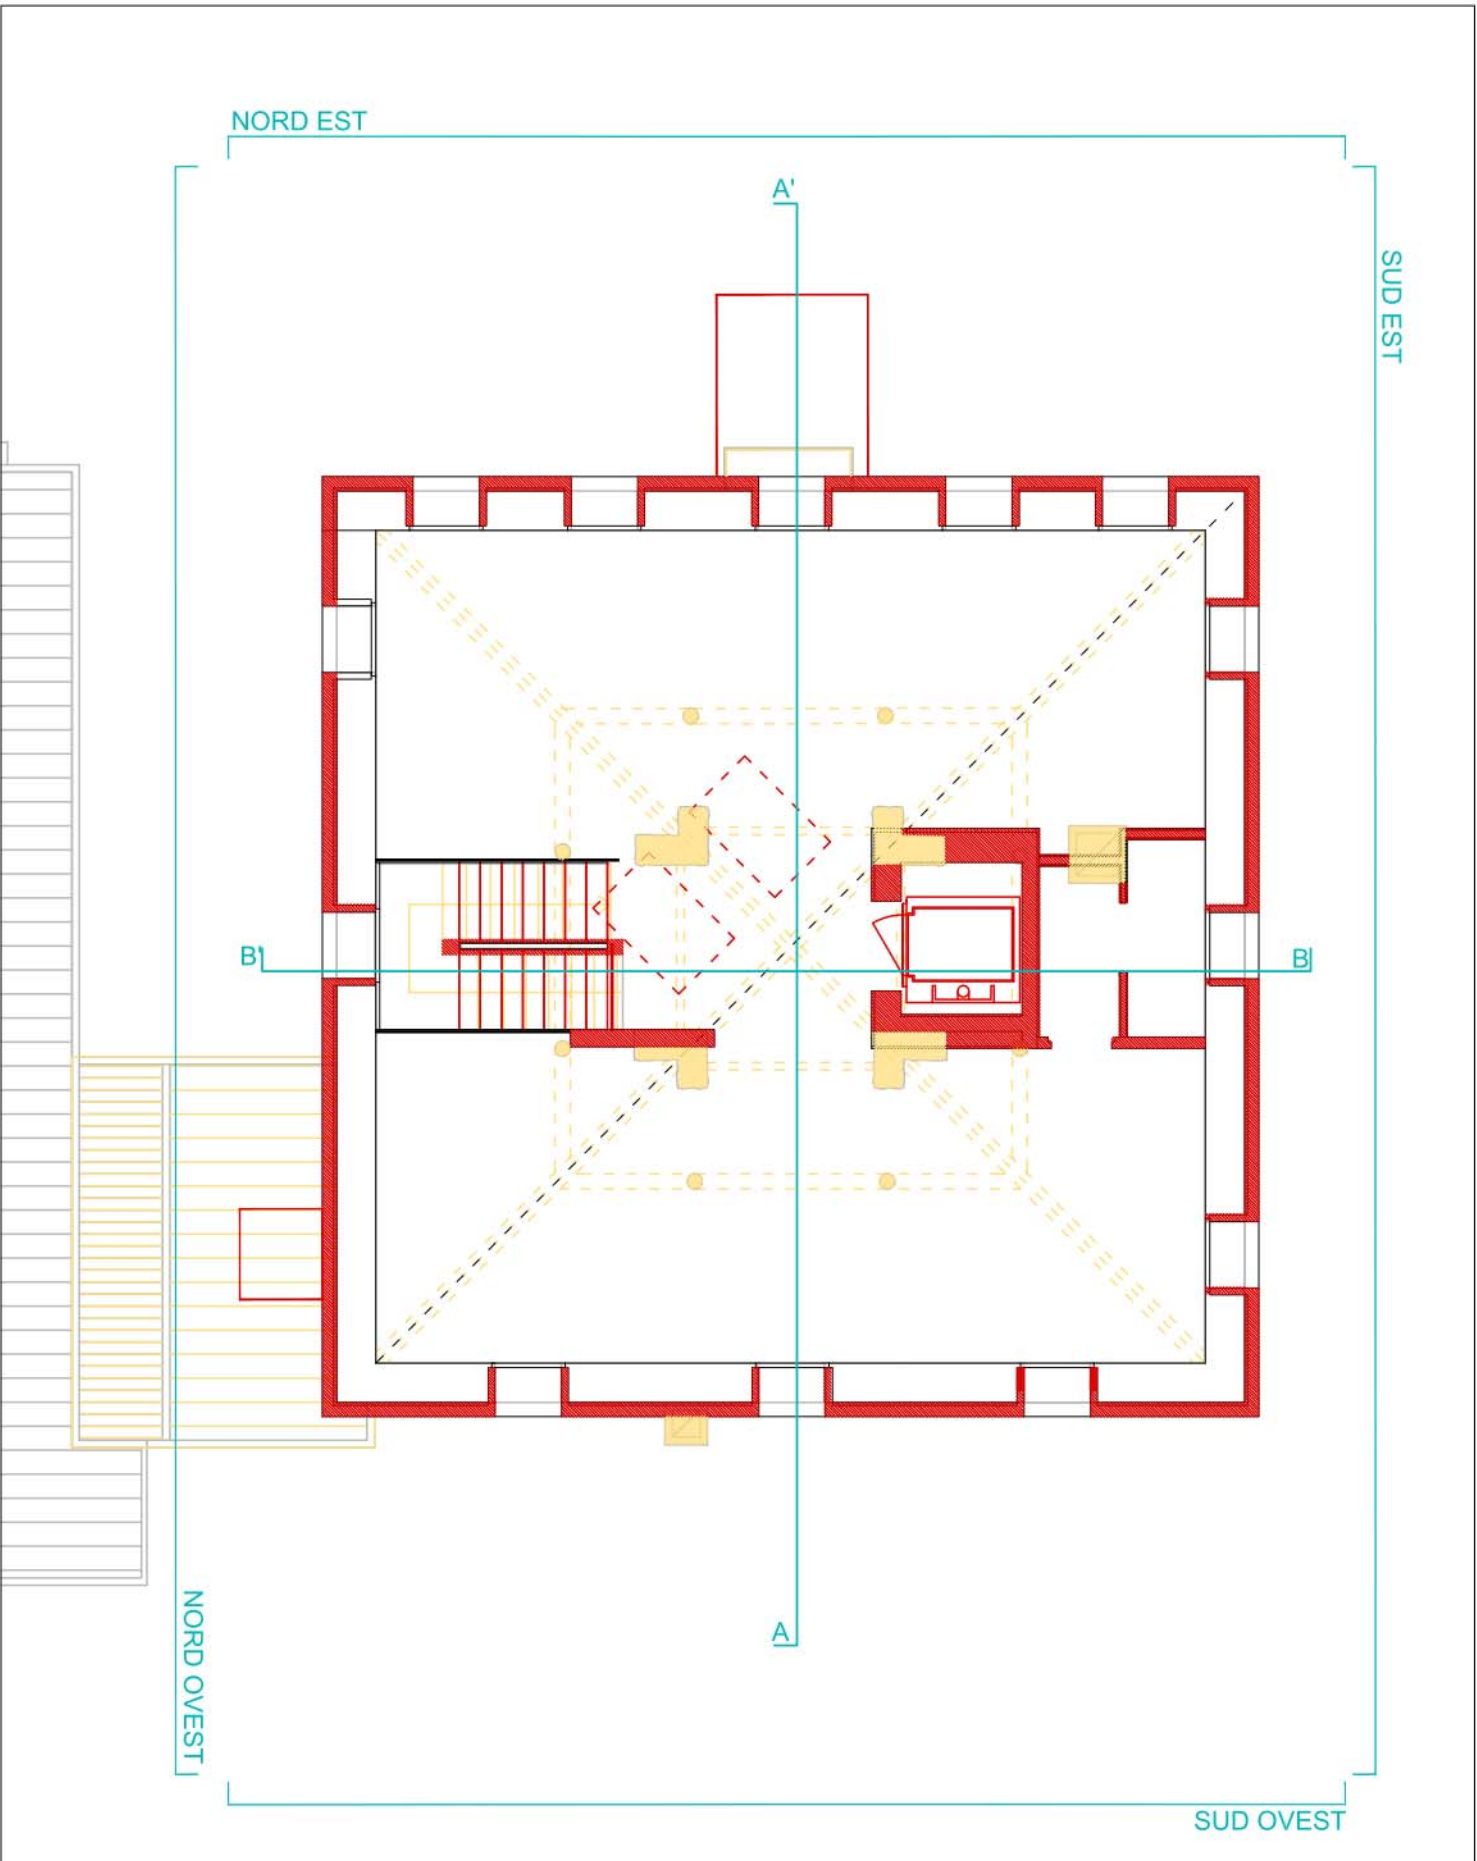

PIANTA PIANO SOTTOTETTO 1:100

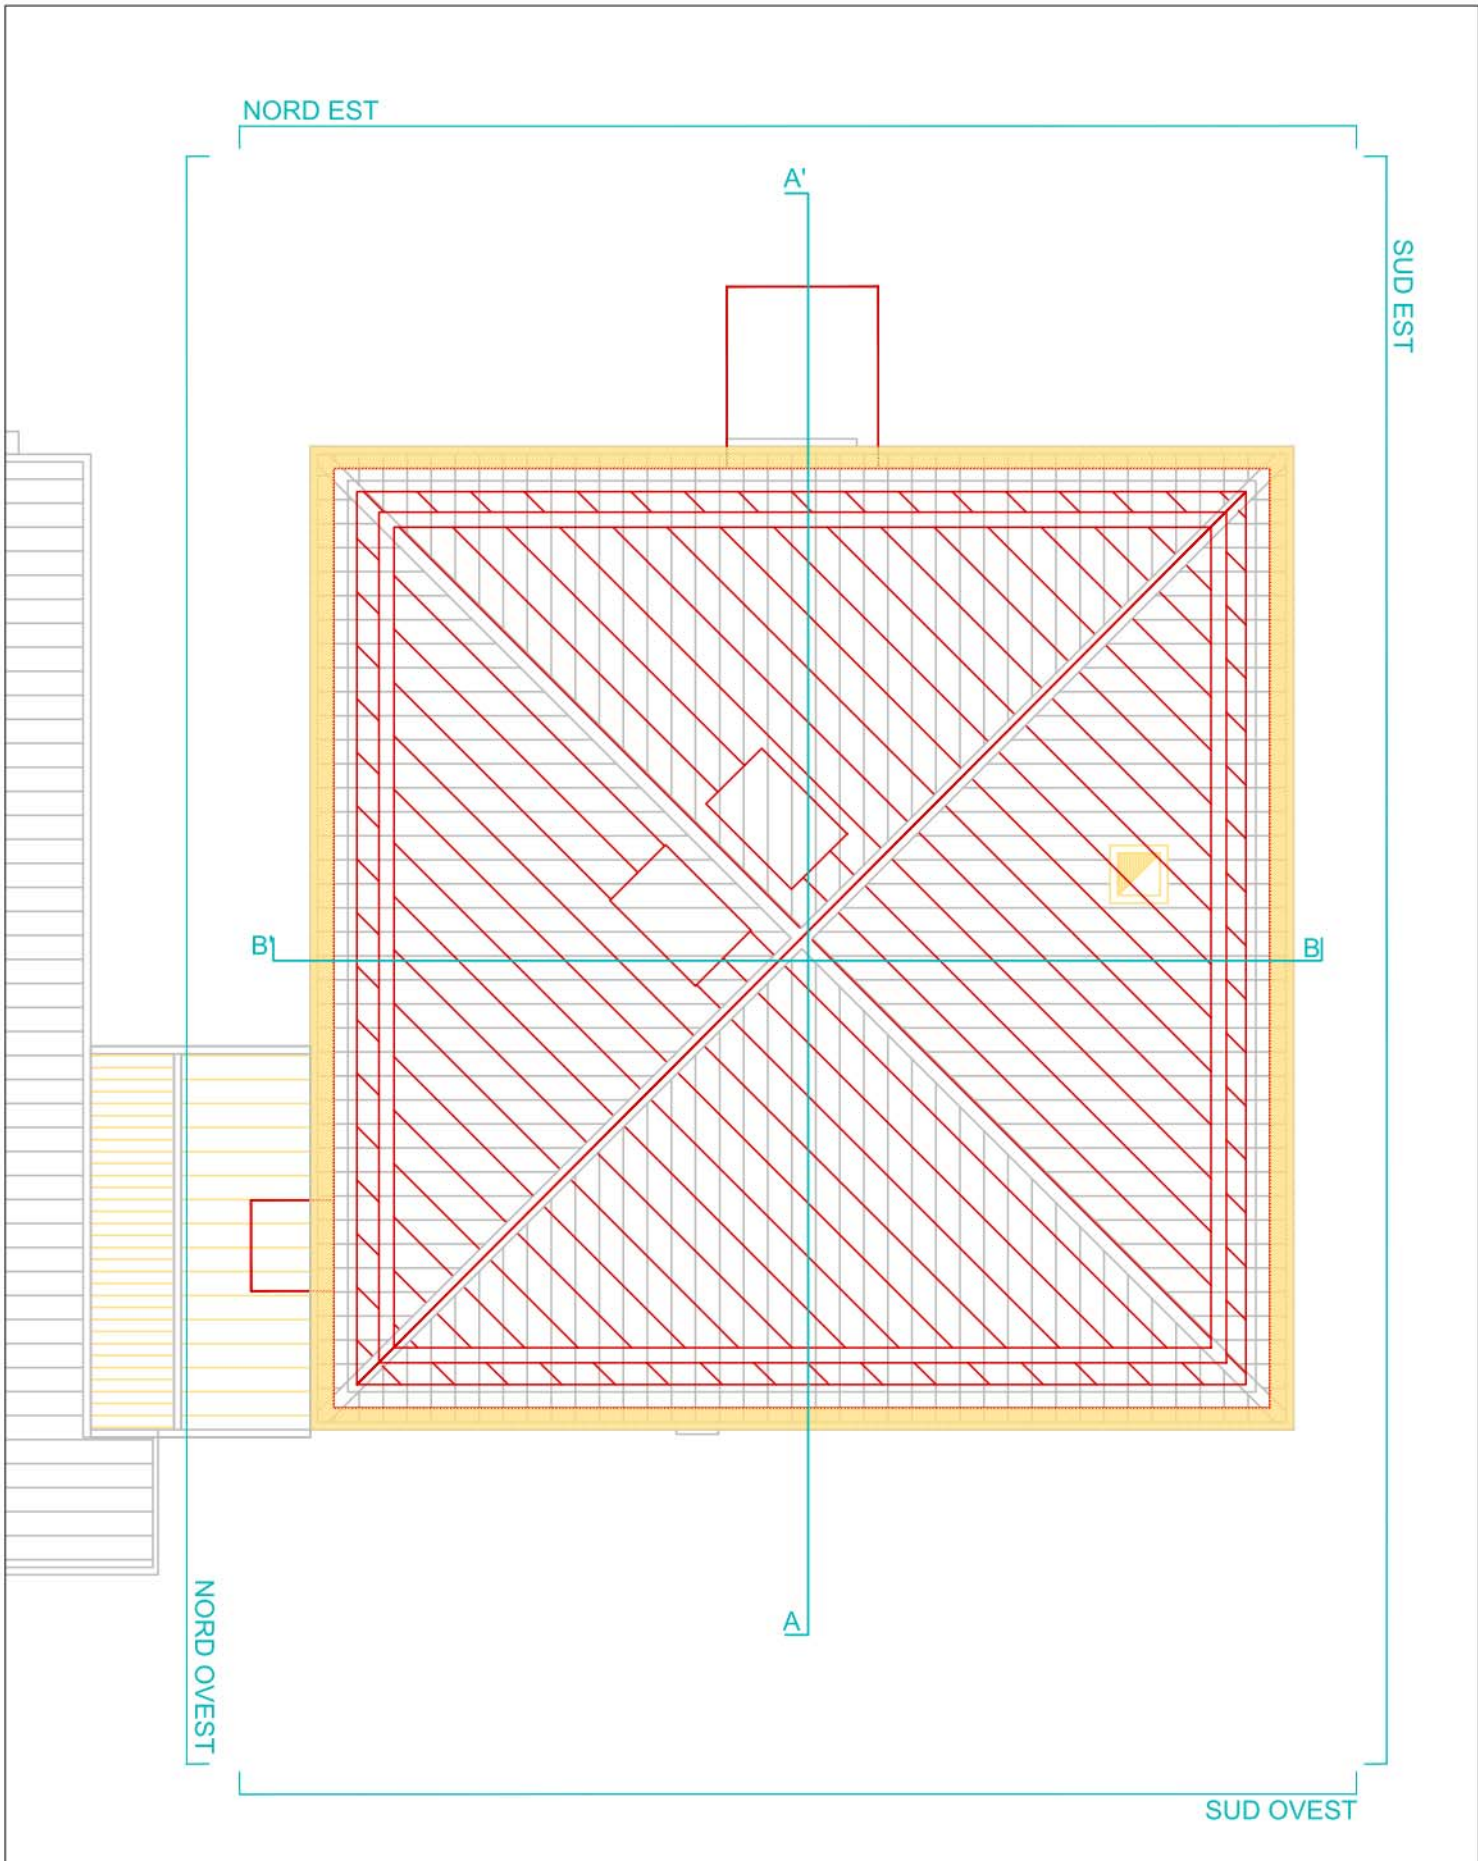

PIANTA COPERTURA 1:100

LEGENDA

Demolito

Costruito

COMUNE DI LASTEBASSE



Via Roma 1 - 36040 Lastebasse (VI)

"Progetto di ristrutturazione dell'edificio ex-canonica della parrocchia di San Marco Evangelista di Lastebasse (VI) per realizzazione di spazi museali"

Progetto Definitivo

CUP 1° Stralcio: D95120000160009 CUP 2° Stralcio: D98C22000270005

OGGETTO		Comparativa_Piante							
CODICE FILE		PD_ARC-11_r00		RESPONSABILE UNICO DEL PROCEDIMENTO: Dott. Marco Vivona					
DATA		Febbraio 2023		PROGETTAZIONE: Studio di Architettura SCATTOLA E ASSOCIATI Arch. Agostino Scattola Arch. Ing. Dimitri Simeoni					
SPAZIO RISERVATO AGLI ATTI D'UFFICIO				CONSULENTE PROGETTAZIONE STRUTTURALE: Ing. Gilberto Canesso					
				CSP (Coordinatore Sicurezza in fase di Progettazione): Arch. Ing. Dimitri Simeoni					
				CONSULENTE PROGETTAZIONE IMPIANTI ELETTRICI E TERMOMECCANICI: Ing. Daniele Zonta					
				CONSULENTE ENERGETICI: Ing. Daniele Zonta					
				CONSULENTE PROGETTAZIONE ACUSTICA: Dott. Vito Simonato					
		CODICE FILE INIZIALE PD_ARC-11_r00				EMESSO IL		02.2023	
CODICE FILE	REV N°	TIPO	MOTIVAZIONI			EMESSO da	IL	APPROVATO da	IL
PD_ARC-11_r00	0	☐ esterna ☒ interna	Prima emissione			Studio di Architettura SCATTOLA E ASSOCIATI	02.2023	Studio di Architettura SCATTOLA E ASSOCIATI	02.2023
	1	☐ esterna ☐ interna							
	2	☐ esterna ☐ interna							