
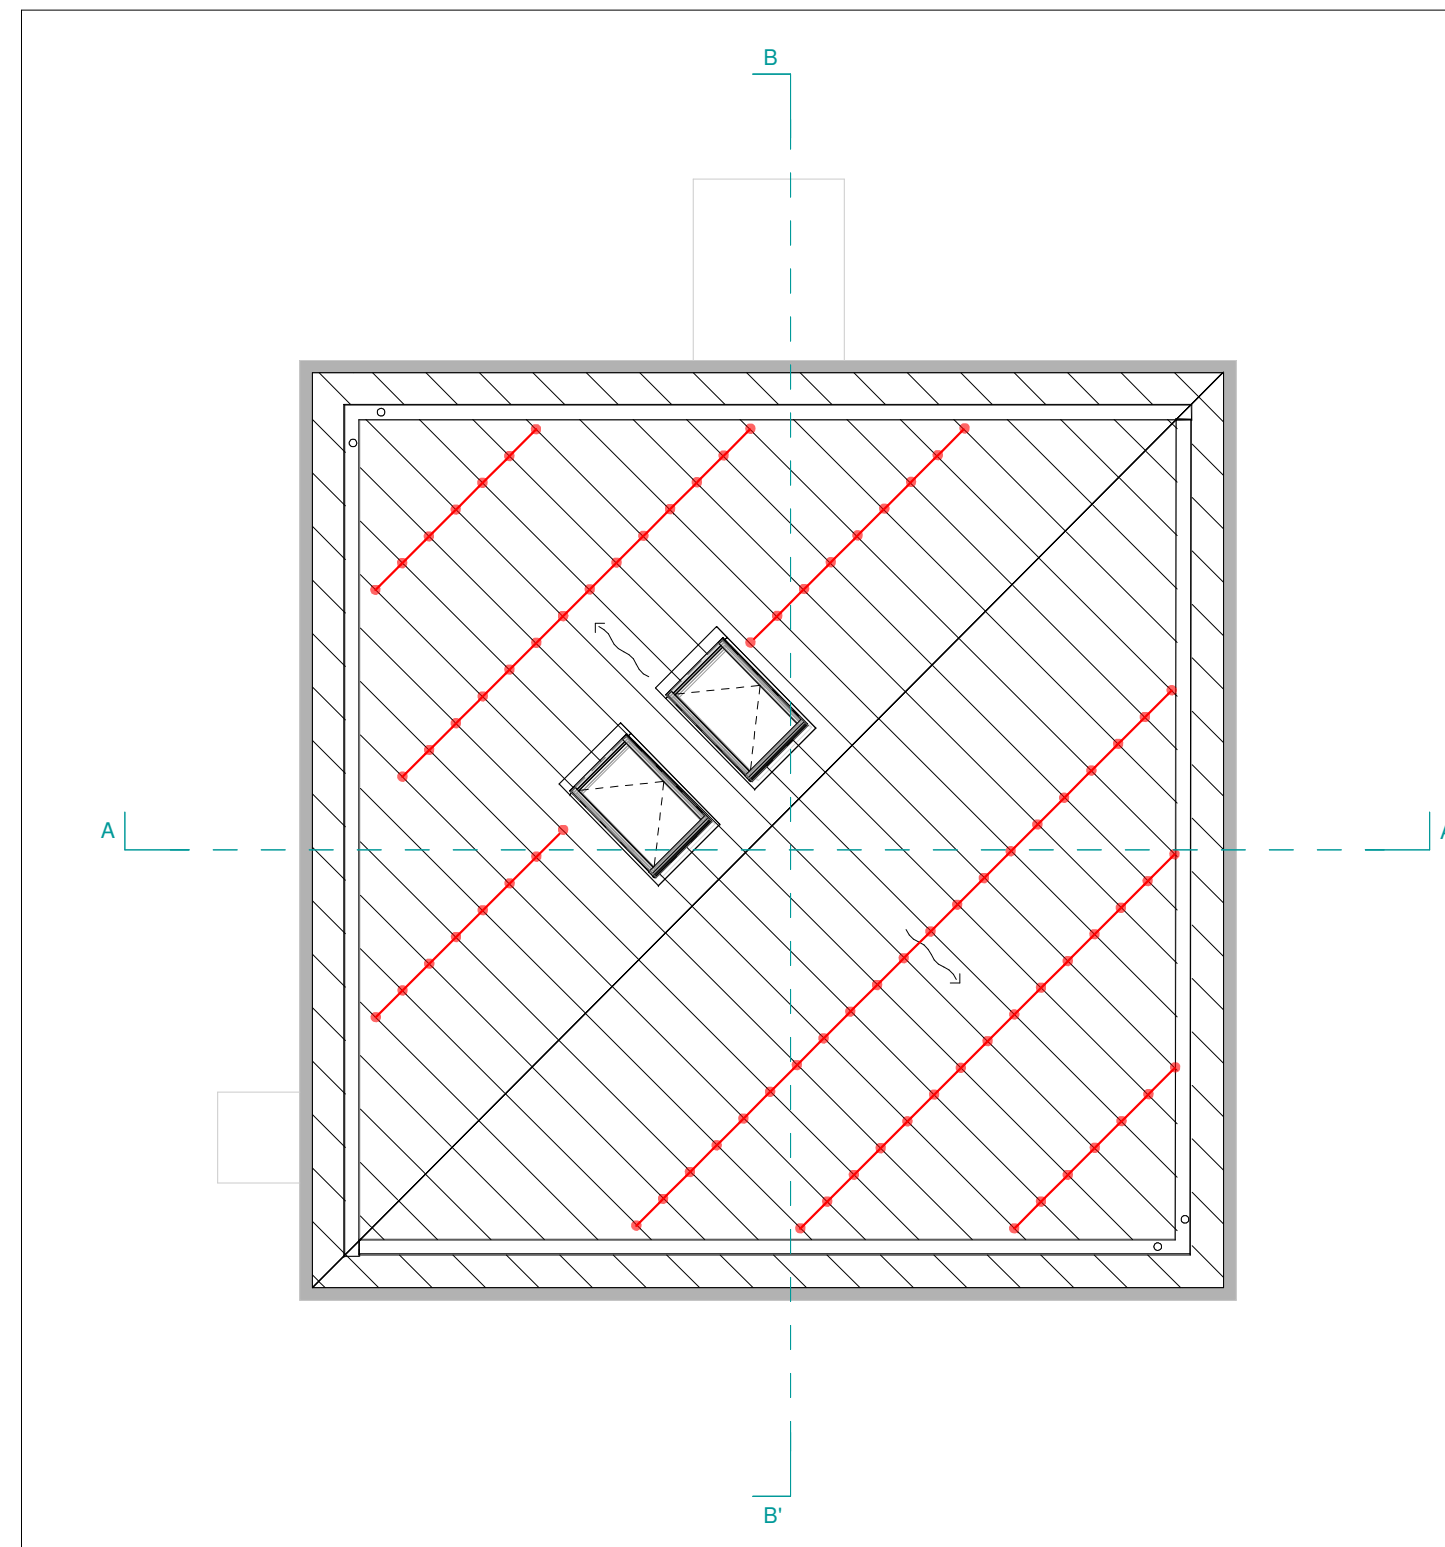
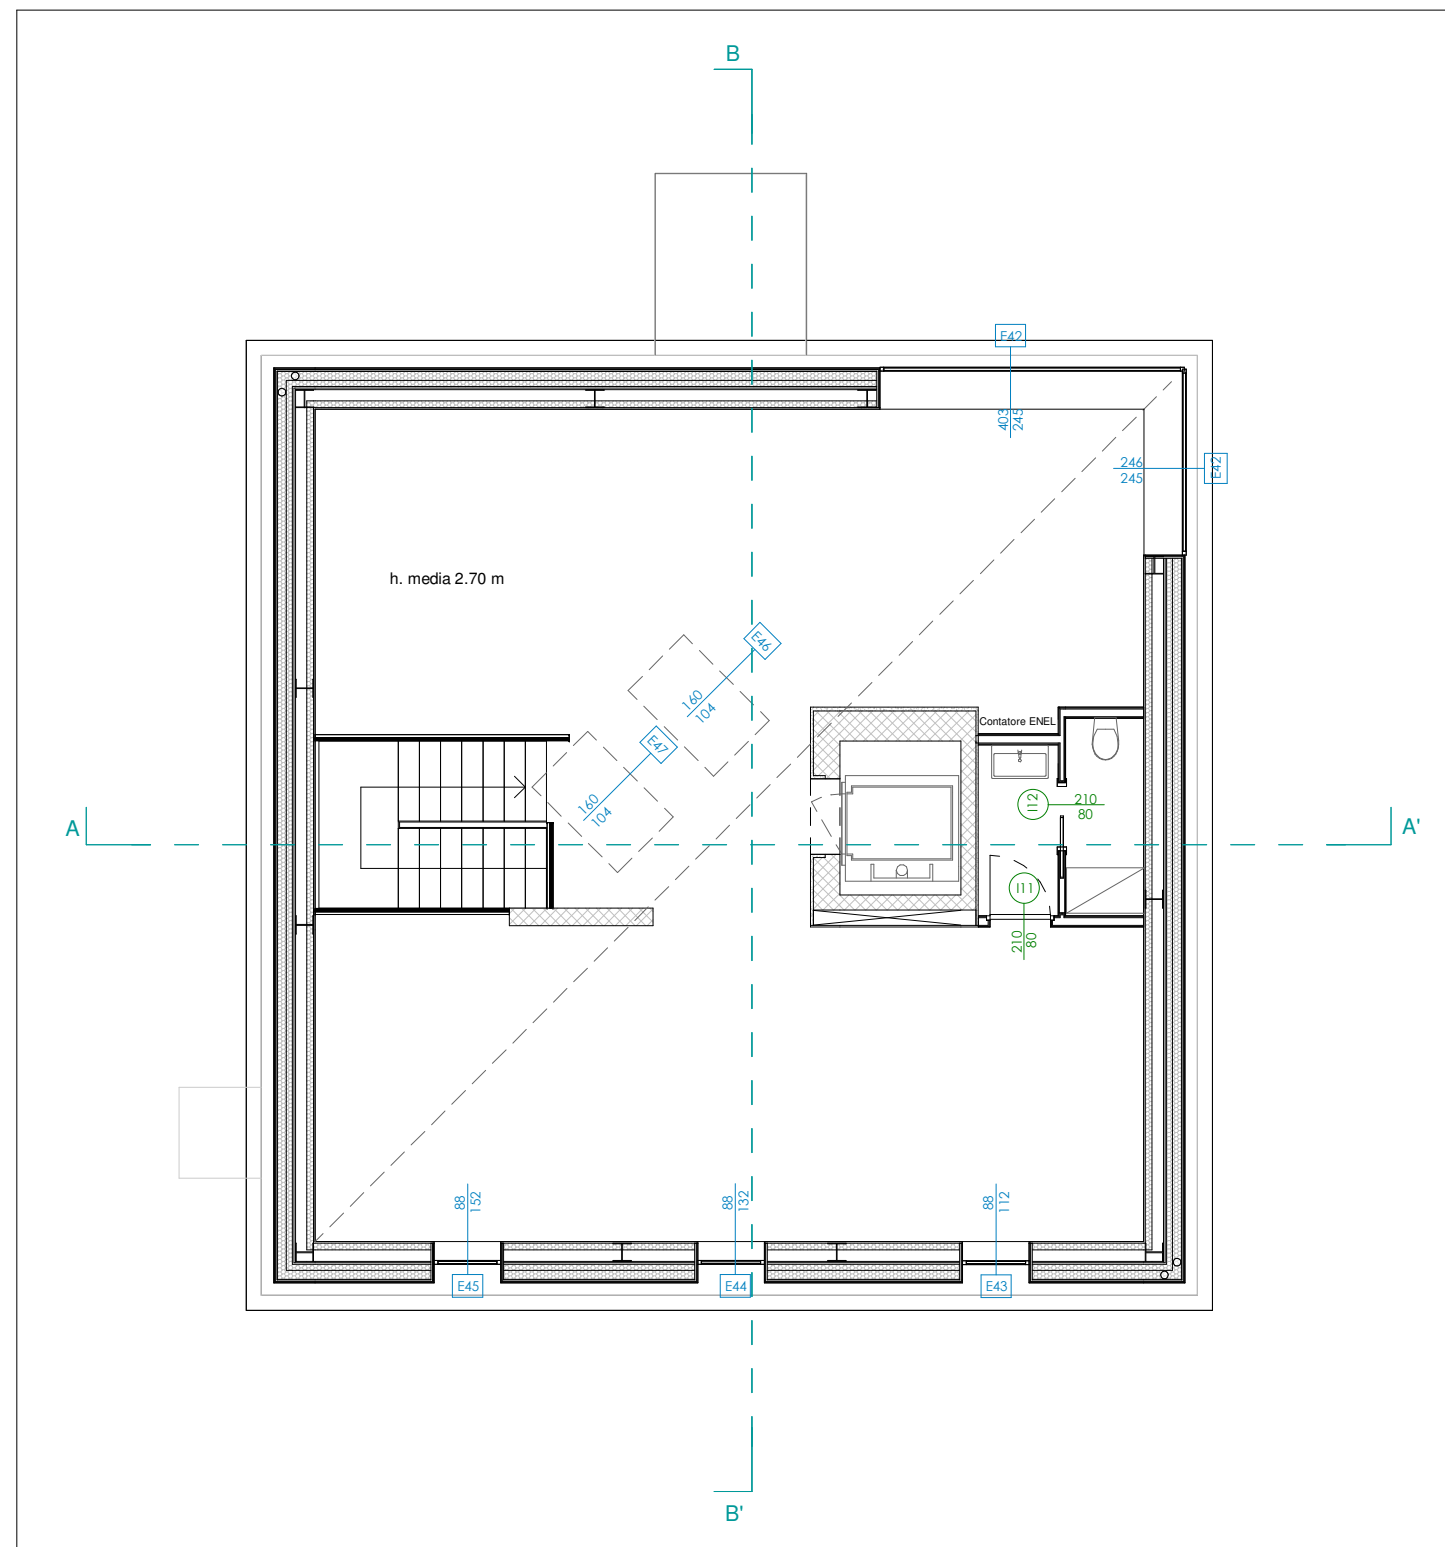
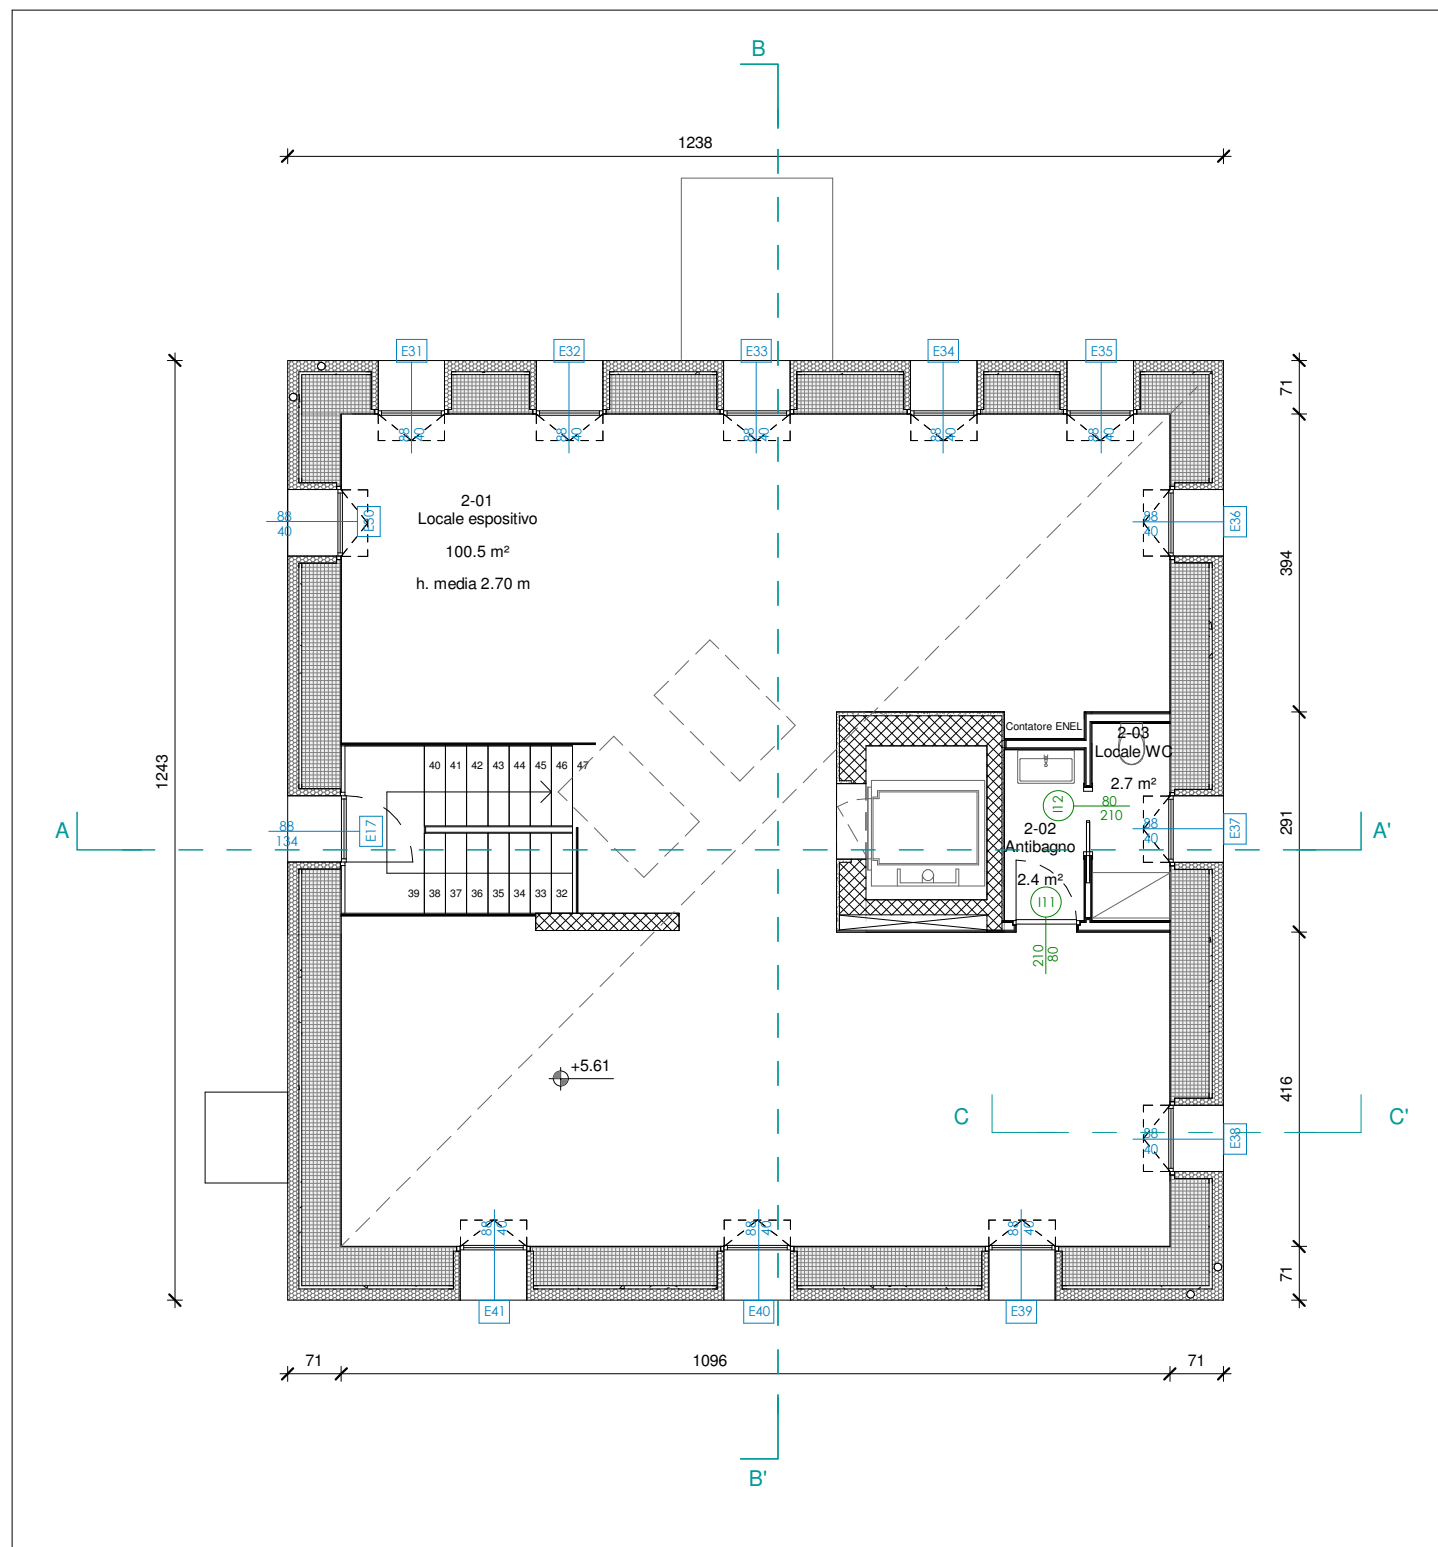
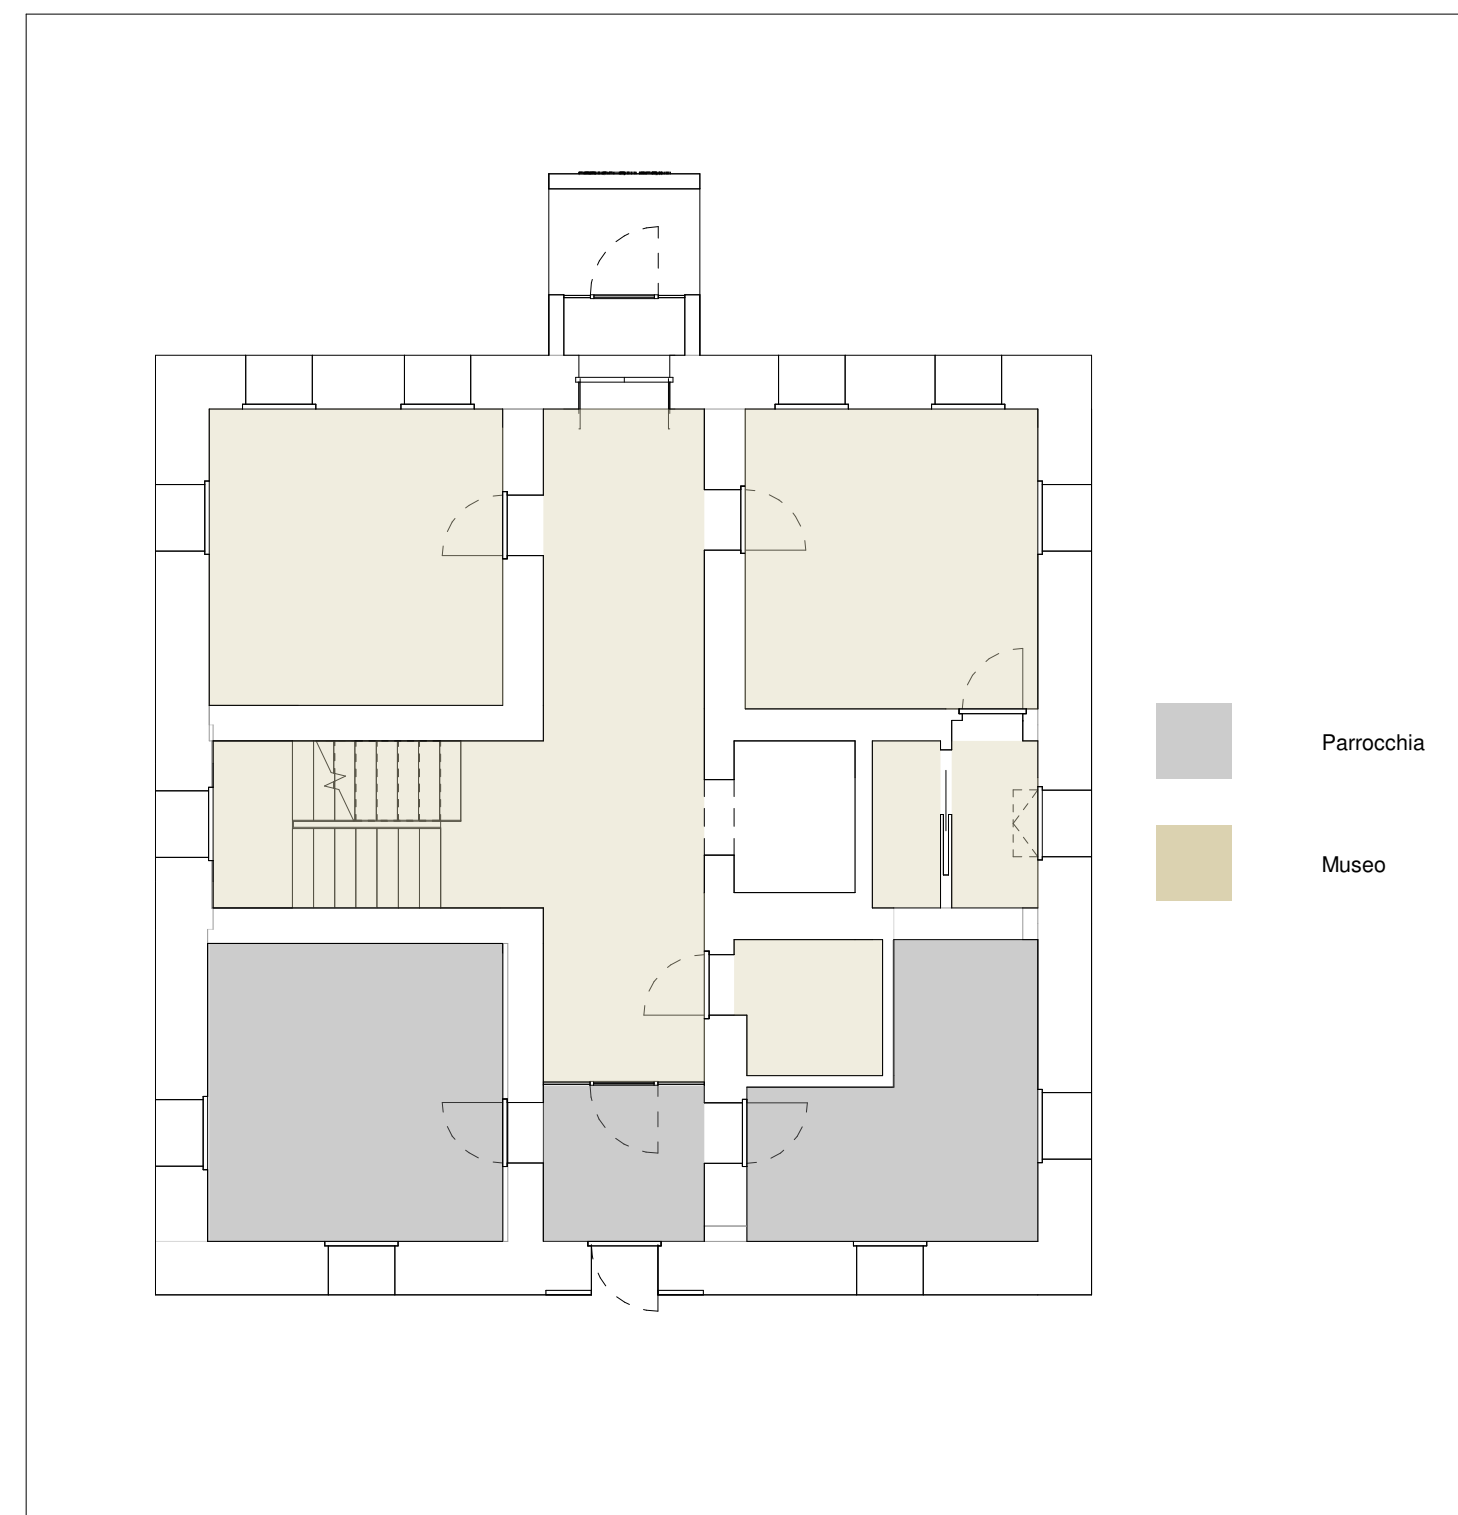
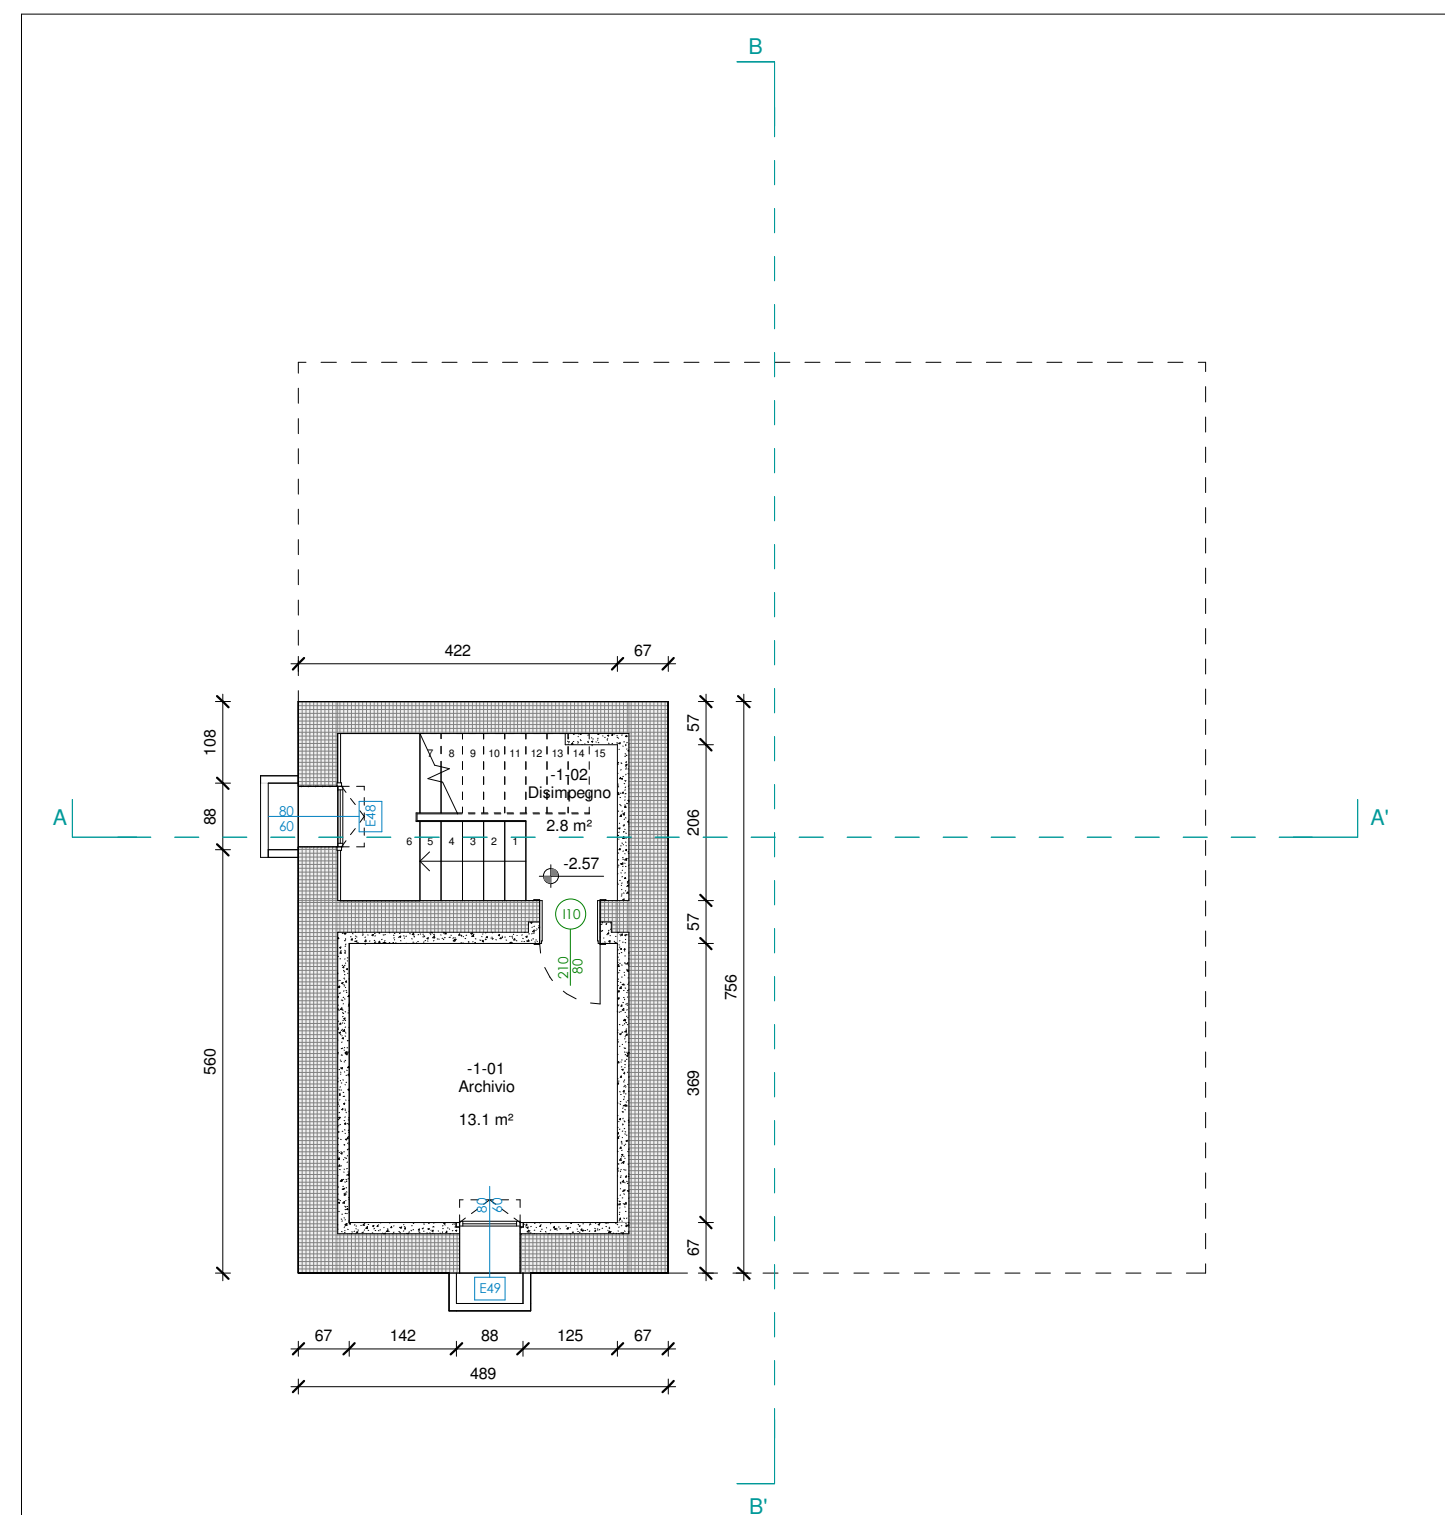
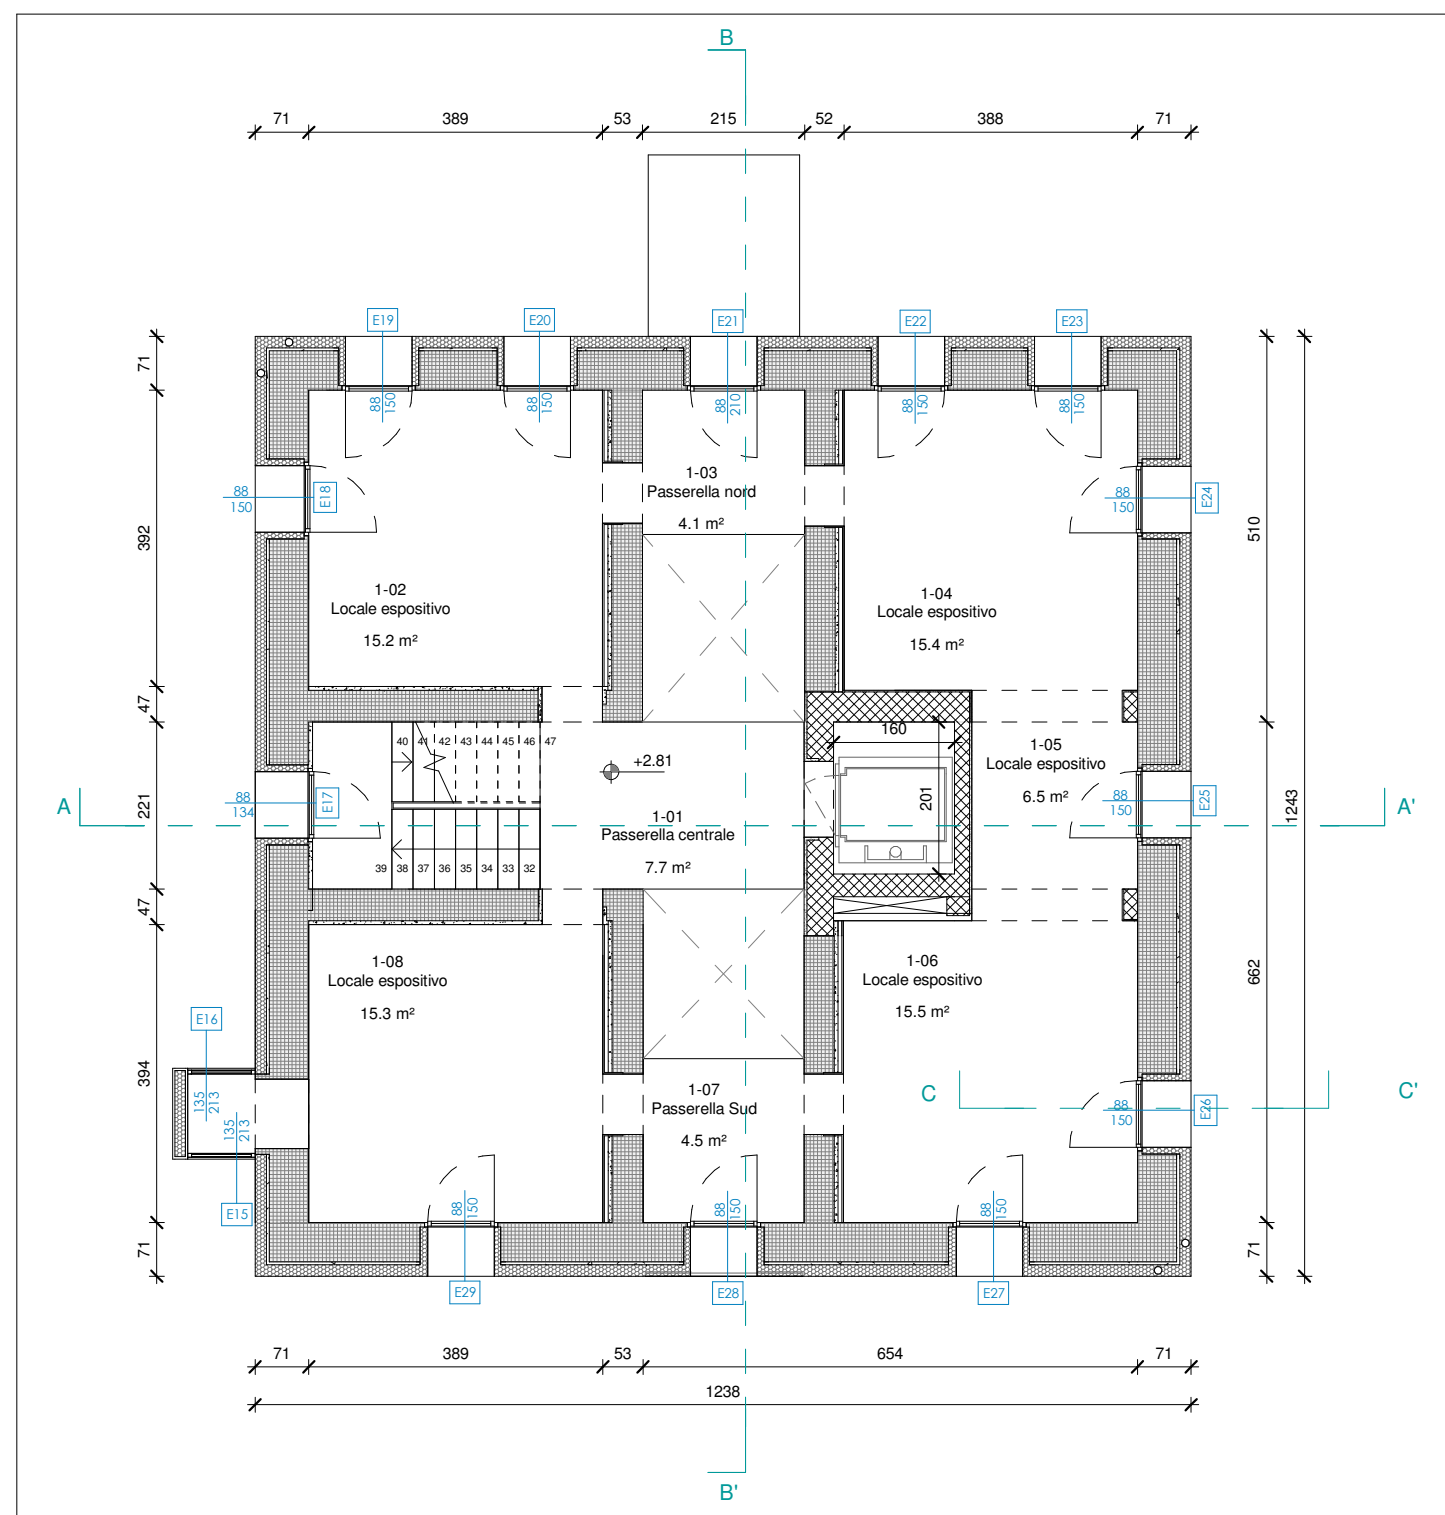


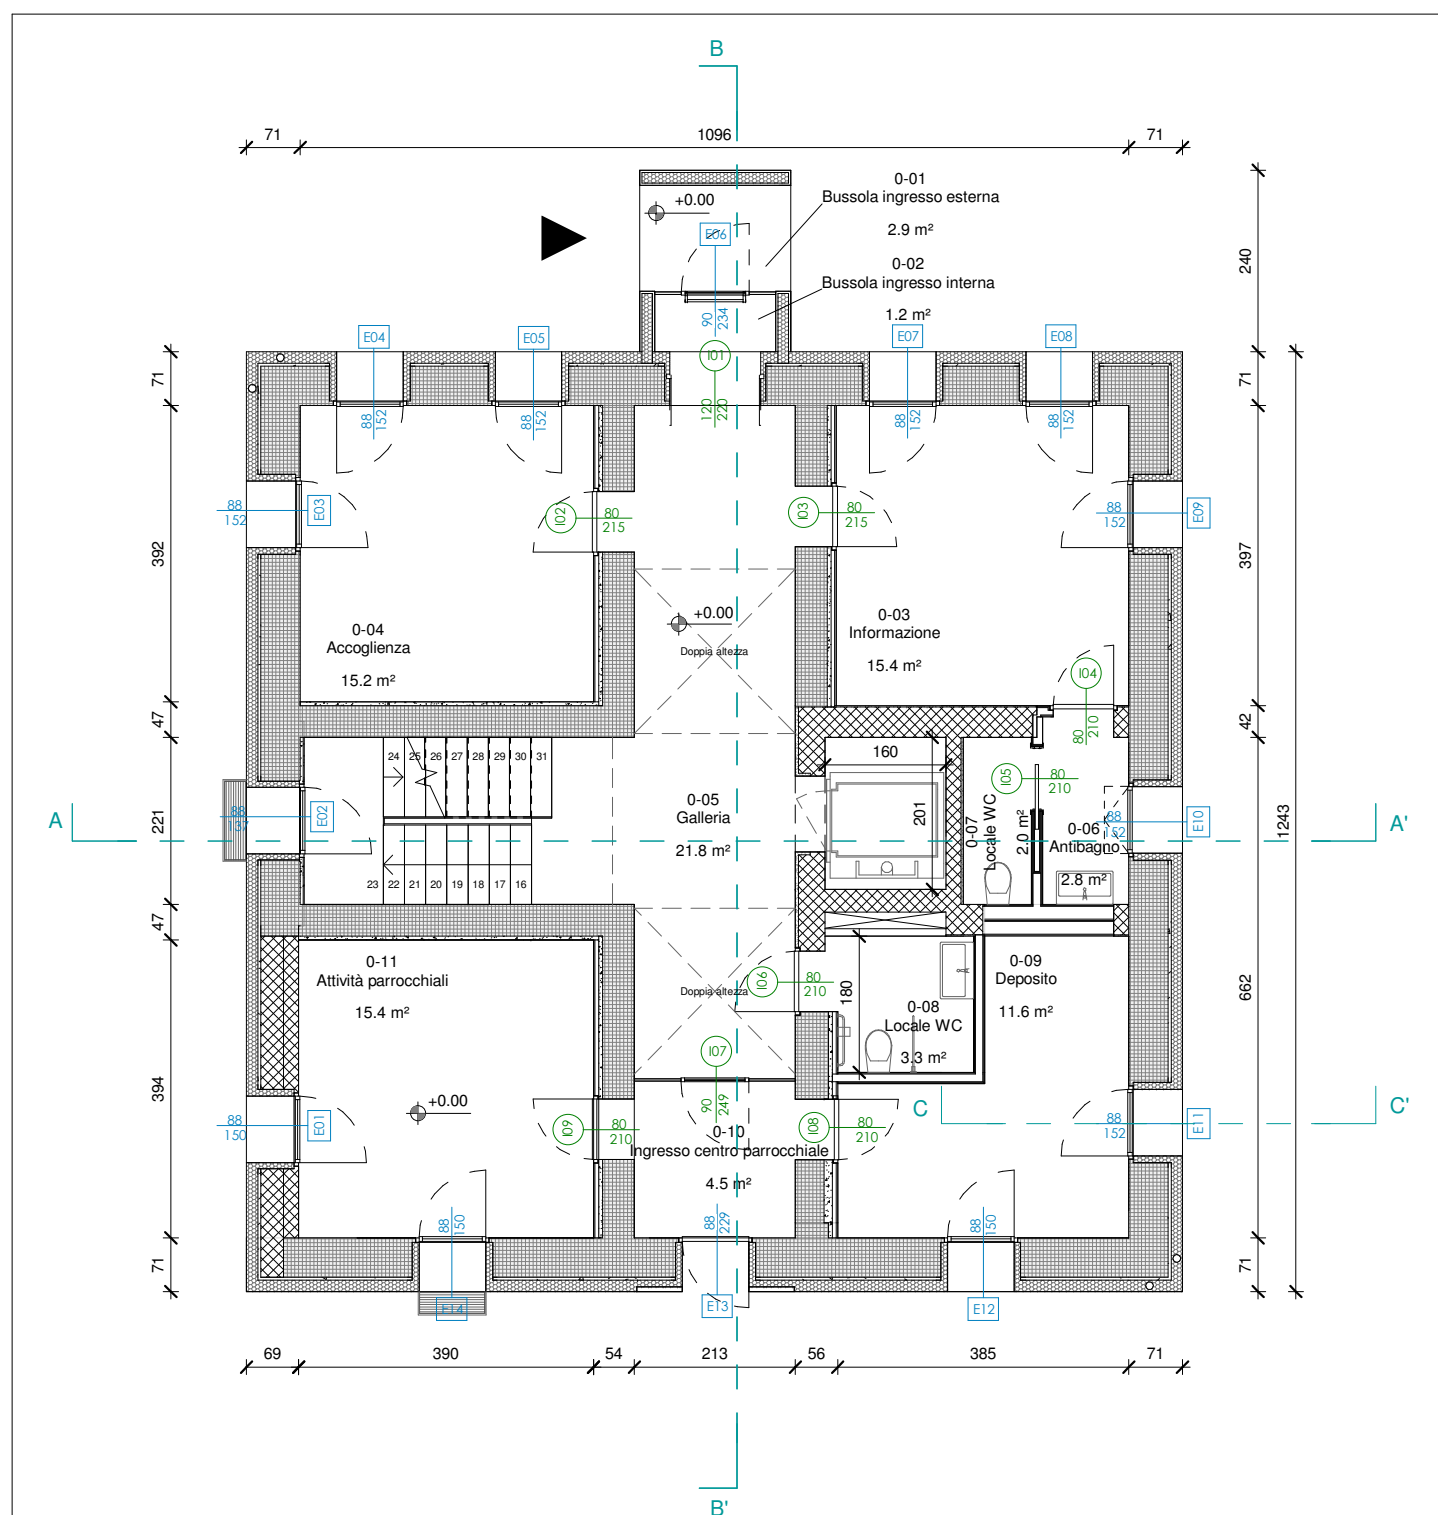

LEGENDA COPERTURA

● ● ● ● FERMANEVE PER COPERTURA

COMUNE DI LASTEBASSE  Via Roma 1 - 36040 Lastebasse (VI)	
"Progetto di ristrutturazione dell'edificio ex-canonica della parrocchia di San Marco Evangelista di Lastebasse (VI) per realizzazione di spazi museali" Progetto Definitivo CUP 1° Stralcio: D95120000160009 CUP 2° Stralcio: D98C22000270005	
OGGETTO		Progetto Architettonico_Piante																																							
CODICE FILE		PD_ARC-08_r00		RESPONSABILE UNICO DEL PROCEDIMENTO: Dott. Marco Vivona																																					
DATA		Febbraio 2023		PROGETTAZIONE: Studio di Architettura SCATTOLA E ASSOCIATI Arch. Agostino Scattola Arch. Ing. Dimidi Simeoni CONSULENTE PROGETTAZIONE STRUTTURALE: Ing. Gilberto Carosello CSP (Coordinatore Sicurezza in fase di Progettazione): Arch. Ing. Dimidi Simeoni CONSULENTE PROGETTAZIONE IMPIANTI ELETTRICI E TERMOMECCANICI: Ing. Daniele Zonta CONSULENTE ENERGETICI: Ing. Daniele Zonta CONSULENTE PROGETTAZIONE ACUSTICA: Dott. Vito Simonato																																					
SPAZIO RISERVATO AGLI ATTI D'UFFICIO	
<table border="1" style="width: 100%; border-collapse: collapse;"> <thead> <tr> <th style="width: 15%;">CODICE FILE</th> <th style="width: 10%;">REV N°</th> <th style="width: 10%;">TIPO</th> <th style="width: 20%;">MOTIVAZIONI</th> <th style="width: 15%;">EMESSO da</th> <th style="width: 10%;">IL</th> <th style="width: 15%;">APPROVATO da</th> <th style="width: 10%;">IL</th> </tr> </thead> <tbody> <tr> <td>PD_ARC-08_r00</td> <td>0</td> <td> ☐ esterna ☒ interna </td> <td>Prima emissione</td> <td>Studio di Architettura SCATTOLA E ASSOCIATI</td> <td>02/2023</td> <td></td> <td>02/2023</td> </tr> <tr> <td></td> <td>1</td> <td> ☐ esterna ☐ interna </td> <td></td> <td></td> <td></td> <td></td> <td></td> </tr> <tr> <td></td> <td>2</td> <td> ☐ esterna ☐ interna </td> <td></td> <td></td> <td></td> <td></td> <td></td> </tr> </tbody> </table>										CODICE FILE	REV N°	TIPO	MOTIVAZIONI	EMESSO da	IL	APPROVATO da	IL	PD_ARC-08_r00	0	☐ esterna ☒ interna	Prima emissione	Studio di Architettura SCATTOLA E ASSOCIATI	02/2023		02/2023		1	☐ esterna ☐ interna							2	☐ esterna ☐ interna					
CODICE FILE	REV N°	TIPO	MOTIVAZIONI	EMESSO da	IL	APPROVATO da	IL																																		
PD_ARC-08_r00	0	☐ esterna ☒ interna	Prima emissione	Studio di Architettura SCATTOLA E ASSOCIATI	02/2023		02/2023																																		
	1	☐ esterna ☐ interna																																							
	2	☐ esterna ☐ interna																																							