



TITOLO:  
PLANIMETRA GENERALE DI  
SISTEMAZIONE DELLA CAVA,  
PARCHEGGIO E RACCORDO  
STRADALE

PROGETTO DEGLI INTERVENTI PER LA RICOMPOSIZIONE  
AMBIENTALE DELL'AREA DI "CAVA CIVETTA" MEDIANTE  
LA REALIZZAZIONE DI UN "HUB TURISTICO" PER L'ALTA  
VALDASTICO, UN'AREA PARCHEGGIO, VIABILITA'  
CICLOPEDONALE DI COLLEGAMENTO LASTEBASSE  
(VALDASTICO) CON L'ALTOPIANO DEI FIORENTINI  
**PROGETTO DEFINITIVO**


TAVOLA:  
**T/04**

Committente:  
 **COMUNE DI LASTEBASSE**  
Via Roma 1  
36040 Lastebasse (VI)

SCALA 1:1.000  
DATA: MARZO 2021  
Revisione: 00  
Codice progetto: 13ING2004  
File: T04\_PLAN\_PROG\_AREA\_CAVA.dwg  
Esecutore: P.Z.

Progettisti:  
**DOLOMITI ENGINEERING**  
STUDIO ASSOCIATO  
Dott. Ing. Francesco MENEGUS Dott. Ing. Alberto GASPARI  
Dott. Geol. Piera ZANIN Dott. Geol. Daniela GRIGOLETTO  
**Studio Associato Architetti**  
Massimo BENETOLLO e Pietro MENEGUS  
Via Previtati, 30 - Abano Terme (PD) - 35031 email: archbom.asso@iol.it  
Arch. Maria Chiara BARIN  
Via Colombo, 8 - Vigonza (PD)

PLANIMETRIA DI PROGETTO SISTEMAZIONE AREA DI CAVA - scala 1:1.000

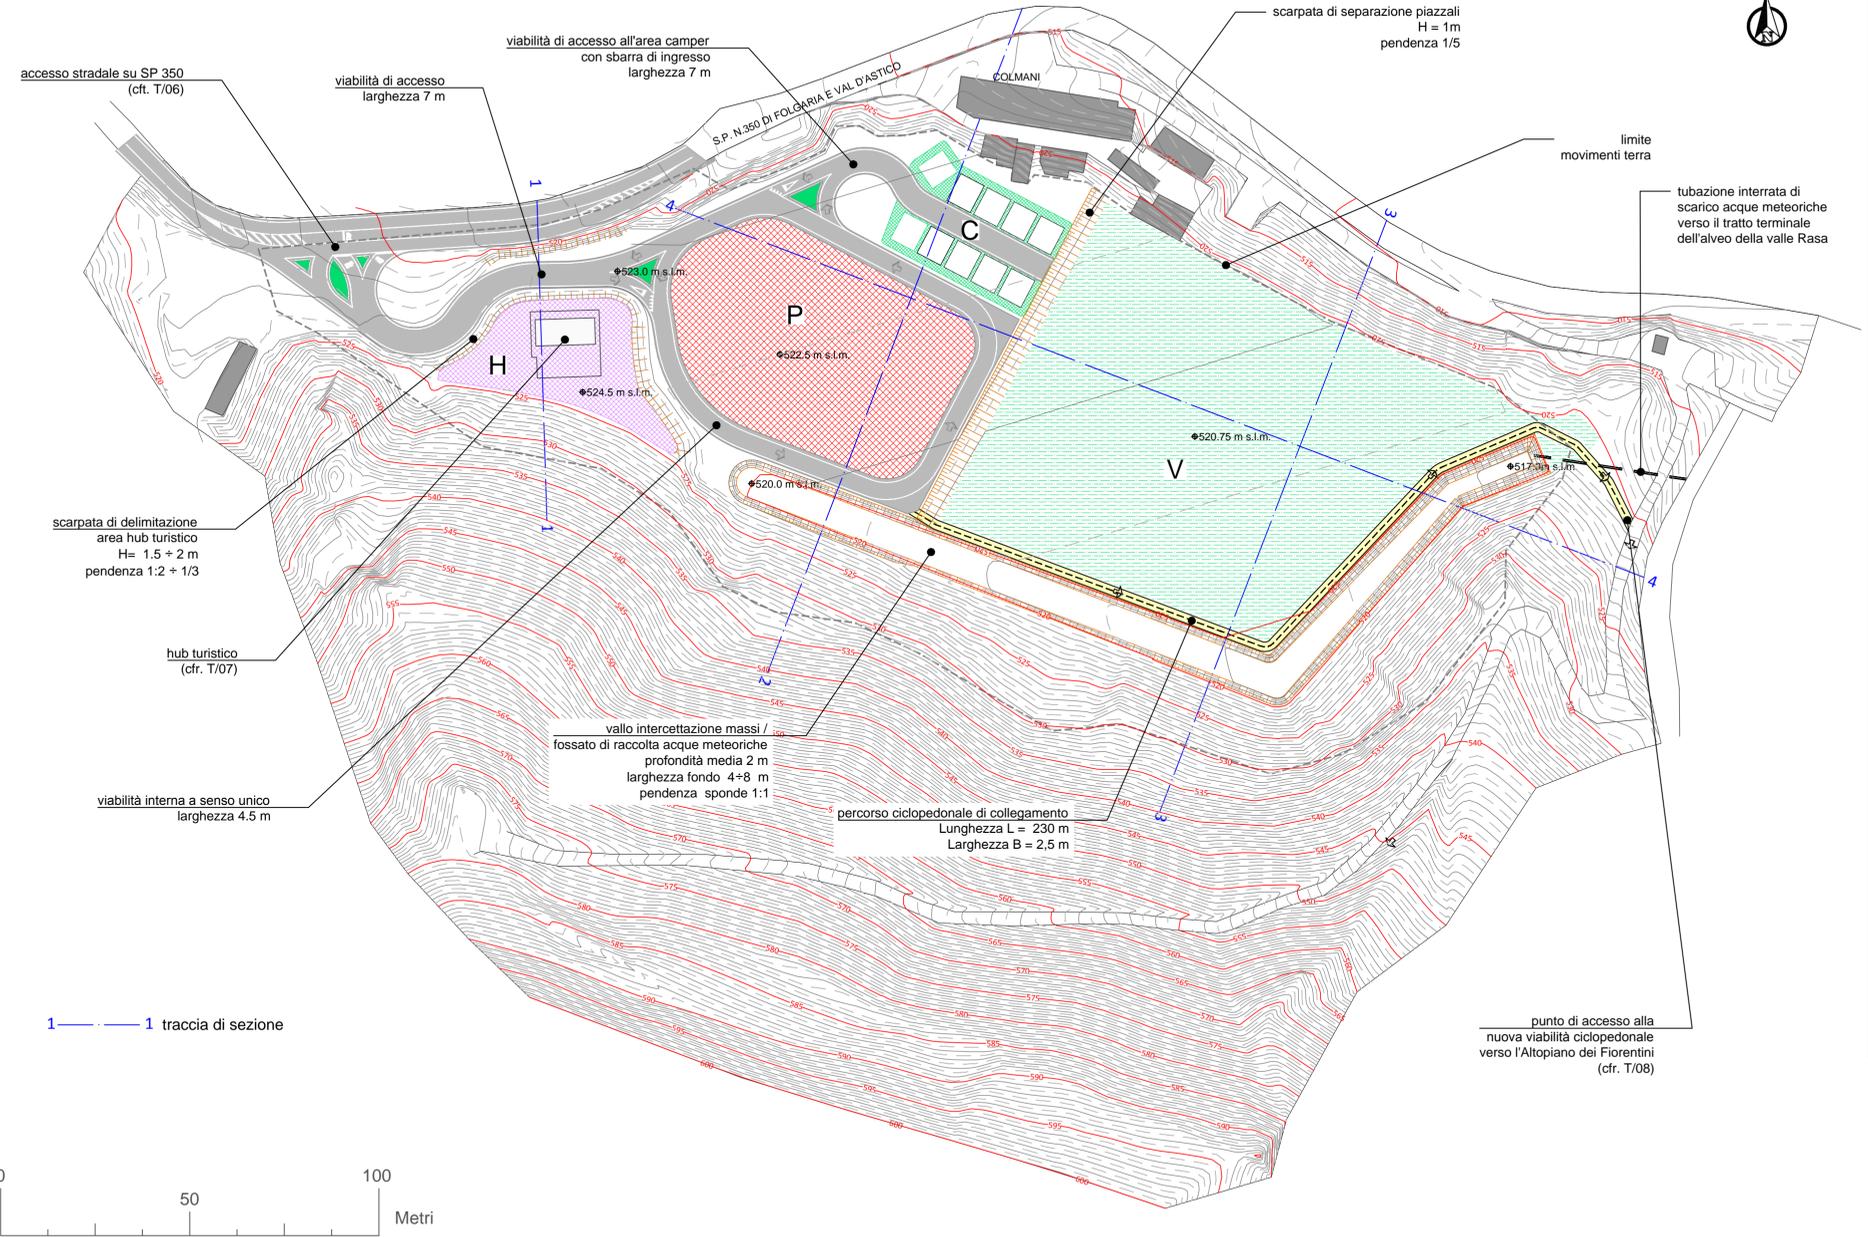


LEGENDA

- area Hub turistico: superficie utile 1230 mq
- area camper: superficie complessiva 1250 mq (comprese piazzole e viabilità interna)
- area parcheggio / manifestazioni: superficie pavimentata 3730 mq
- area verde: superficie complessiva 9400 mq

NOTE:

- Il progetto è stato redatto sulla base del rilievo topografico aggiornato al giugno 2018, fornito dallo Studio tecnico associato Darteni Dr. Giuseppe Franco e Darteni Ing. Piero di Vicenza in attesa che sia ultimata la coltivazione della cava.
- La presente modellazione, rispetto al rilievo, comporta l'estrazione di circa 355.500 mc.
- L'area di modellazione complessiva è di circa 32.500 mq.

MAPPA DEGLI STERRI E RIPORTI - scala 1:1.000

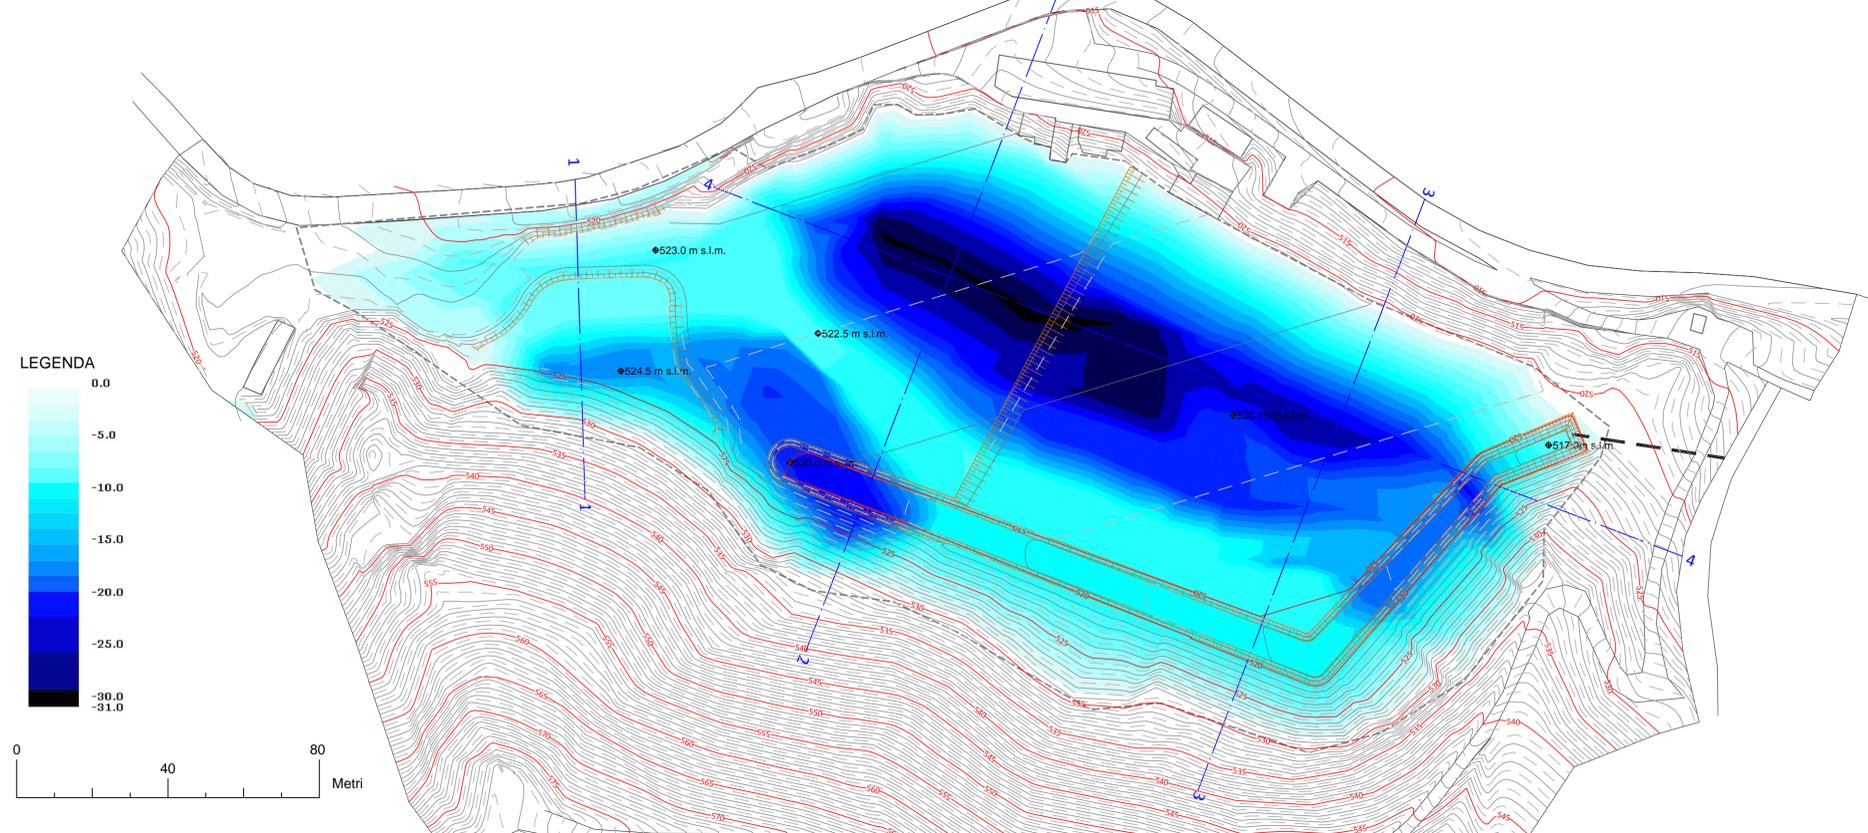

LEGENDA

