

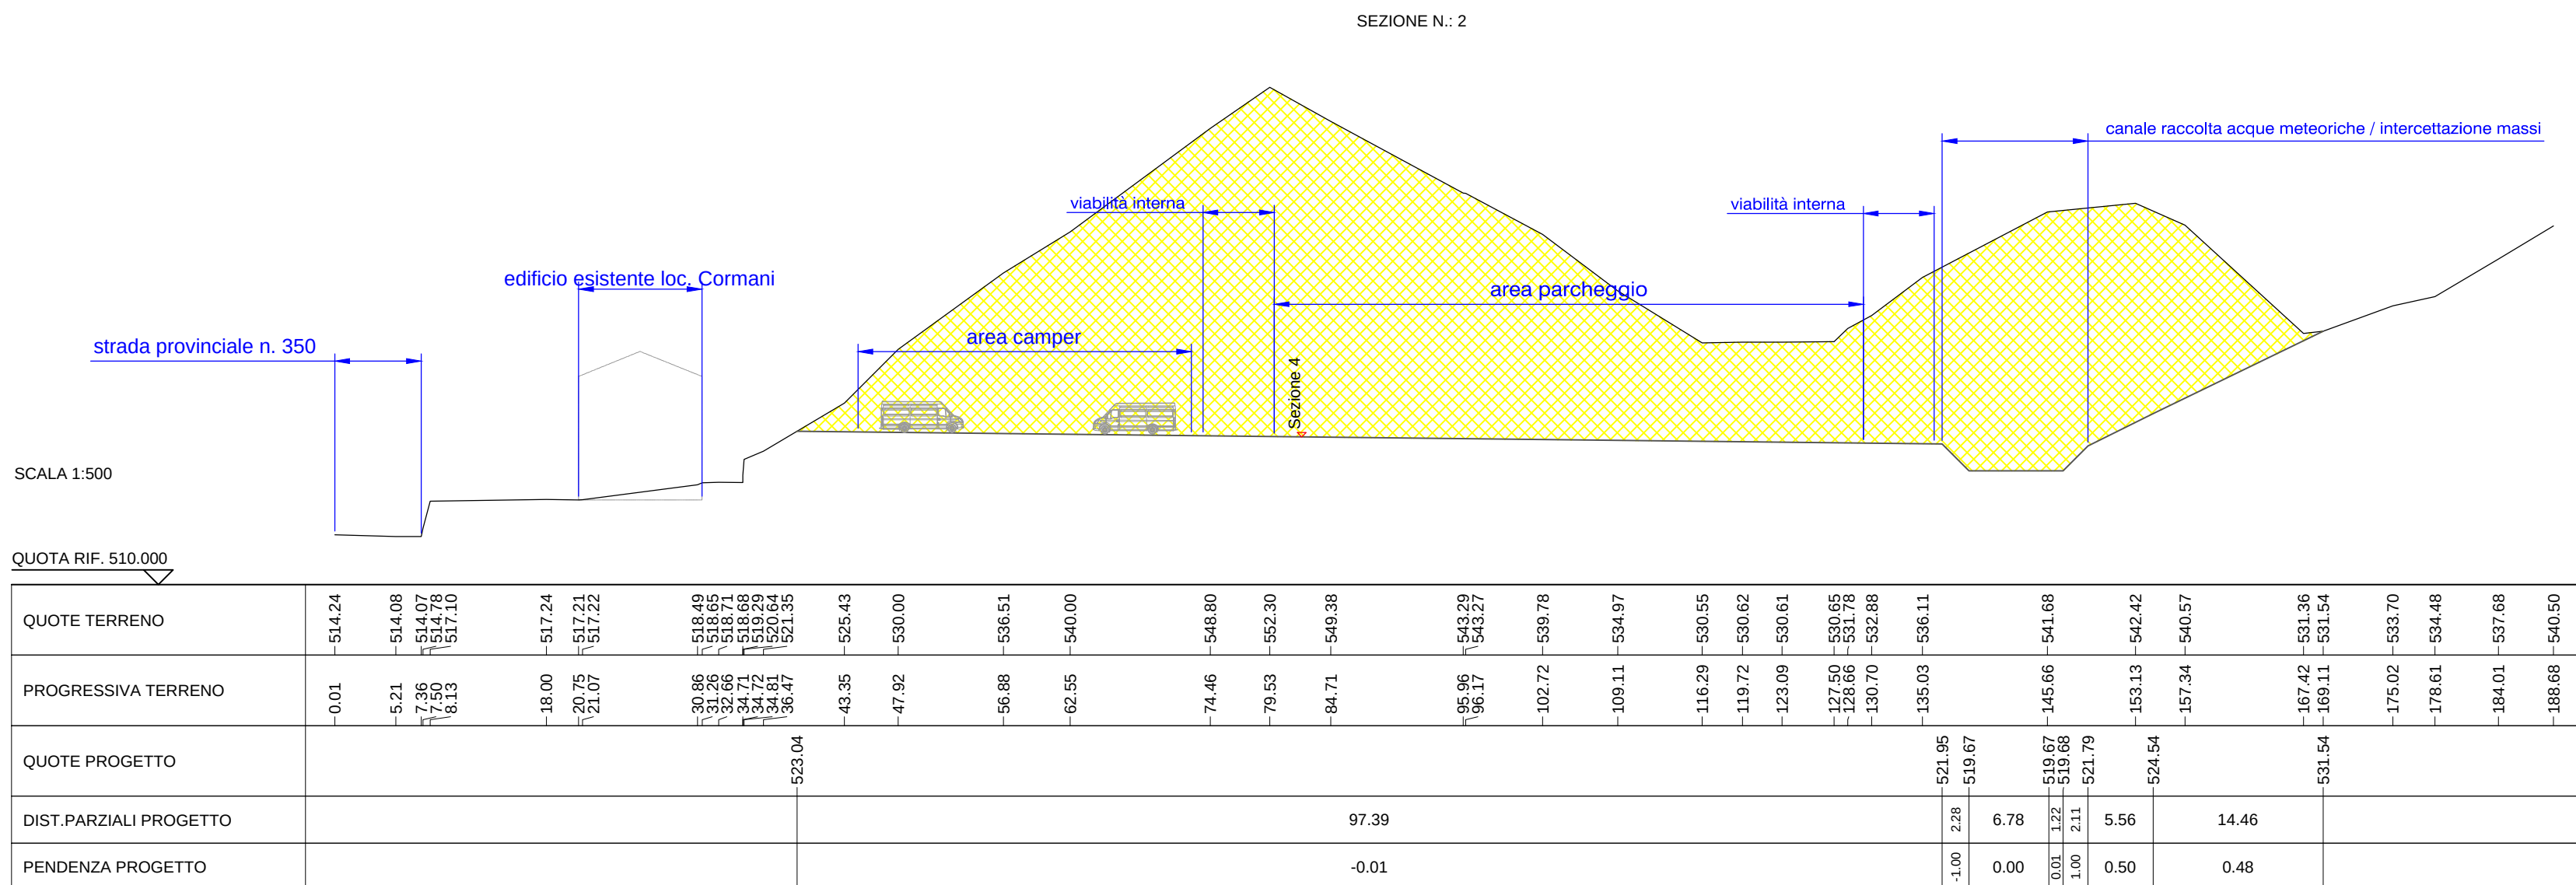


TAVOLA: **T/05** Committente: **COMUNE DI LASTEBASSE**
Via Roma 1
36040 Lastevasse (VI)

SCALA 1:500 DATA: MARZO 2021 Revisione: 00 Codice progetto: 13ING2004 FileT05_SEZIONI_CAVA.dwg Esecutore: P.Z.	Progettisti:  DOLOMITI ENGINEERING STUDIO ASSOCIATO Dott. Ing. Francesco MENEGUS Dott. Ing. Alberto GASPARIN Dott. Geol. Piera ZANIN Dott. Geol. Daniela GRIGOLETTI Studio Associato Architetti Massimo BENETOLLO e Pietro MENEGUS Via Previtali, 30 - Abano Terme (PD) - 35031, email: archibm.asso@iol.it Arch. Maria Chiara BARIN Via, Colombo, 8 - Vigonza (PD) Consulenza stradale: Diego Galliazzo Ingegneria  Via B. Pavesi, 234 - Padova Tel. 049638206 - Cell. 3351863569
--	--