

 **DOLOMITI ENGINEERING**
STUDIO ASSOCIATO
Uff. ALBIGNASEGO - PD
Galleria Roma, 10 - 35020 ☎ 320 7829248
Uff. CORTINA D'AMPEZZO - BL
Loc. Pian da Lago, 64 - 32043 ☎ 349 4992417
e-mail: dolomiti.engineering@gmail.com

Regione Veneto Provincia di Vicenza
Comune di Lastebasse



TITOLO:

VIABILITA' CICLOPEDONALE
PLANIMETRIA , PROFILO E
SEZIONI
- TRATTO 5 -

**PROGETTO DEGLI INTERVENTI PER LA RICOMPOSIZIONE
AMBIENTALE DELL'AREA DI “CAVA CIVETTA” MEDIANTE
LA REALIZZAZIONE DI UN “HUB TURISTICO” PER L'ALTA
VALDASTICO, UN'AREA PARCHEGGIO, VIABILITA'
CICLOPEDONALE DI COLLEGAMENTO LASTEBASSE
(VALDASTICO) CON L'ALTOPIANO DEI FIORENTINI**
PROGETTO DEFINITIVO

TAVOLA:

T/08.5

Committente:

 **COMUNE DI LASTEBASSE**
Via Roma 1
36040 Lastebasse (VI)

SCALA VARIE

DATA: MARZO 2021

Revisione: 00

Progettisti:

 **DOLOMITI ENGINEERING**
STUDIO ASSOCIATO
Dott. Ing. Francesco MENEGUS Dott. Ing. Alberto GASPARI
Dott. Geol. Piera ZANIN Dott. Geol. Daniela GRIGOLETTO
Studio Associato Architetti
Massimo BENETOLLO e Pietro MENEGUS
Via Previtali, 30 - Abano Terme (PD) - 35031 email: archbm.asso@iol.it

Arch. Maria Chiara BARIN
Via. Colombo, 8 - Vigonza (PD)

Codice progetto: 13ING2004

File: T08x_cart.dwg

Esecutore: P.Z.

SCAVI E BONIFICHE	
STERRO	0.460 mq
RILEVATI	
RILEVATO	0.100 mq

SEZIONE N. : 1
QT. PROGETTO : 915.33
DIST.PROG. : 2398.38
DIST.SUCC. : 5.66

SCAVI E BONIFICHE	
STERRO	3.493 mq

SEZIONE N. : 2
QT. PROGETTO : 917.08
DIST.PROG. : 2404.04
DIST.PREC. : 5.66
DIST.SUCC. : 5.19

SCALA 1:100

QUOTE TERRENO	913.10	914.67	915.02	915.20	915.29	915.33	915.34	915.54	915.52	915.73	917.89	918.30
DIST.PARZIALI TERRENO	1.93	0.85	1.75	0.41	1.05	1.57	0.52	1.40	2.14	0.26		
QUOTE PROGETTO			915.02		915.33	915.33		915.33		915.73		
DIST.PARZIALI PROGETTO			2.22		1.00	2.50		1.10				
PENDENZA PROGETTO			14.4%		0.0%	0.0%		36.2%				
STERRO						0.01		0.21	0.19	0.23	0.00	
RIPORTO			0.00	0.07	0.04	0.04	0.00					

SCALA 1:100


QUOTE TERRENO	914.54	914.93	916.26	916.72	917.35	917.47	917.77	918.18	918.33	919.46	920.00	920.25	920.80
DIST.PARZIALI TERRENO	0.39	1.77	1.03	1.63	0.49	0.68	0.95	0.60	2.56	0.70	0.63	0.56	
QUOTE PROGETTO					917.08		917.08		917.08	919.31			
DIST.PARZIALI PROGETTO					1.88		1.50		2.23				
PENDENZA PROGETTO					0.0%		0.0%		100.0%				
STERRO					0.00	0.27	0.39	0.69	1.10	1.24	1.21	0.00	
RIPORTO													

SCAVI E BONIFICHE	
STERRO	1.347 mq
RILEVATI	
RILEVATO	1.306 mq


SEZIONE N. : 3
QT. PROGETTO : 918.47
DIST.PROG. : 2409.23
DIST.PREC. : 5.19
DIST.SUCC. : 5.58

RILEVATI	
RILEVATO	3.506 mq

SEZIONE N. : 4
QT. PROGETTO : 919.60
DIST.PROG. : 2414.80
DIST.PREC. : 5.58
DIST.SUCC. : 3.41

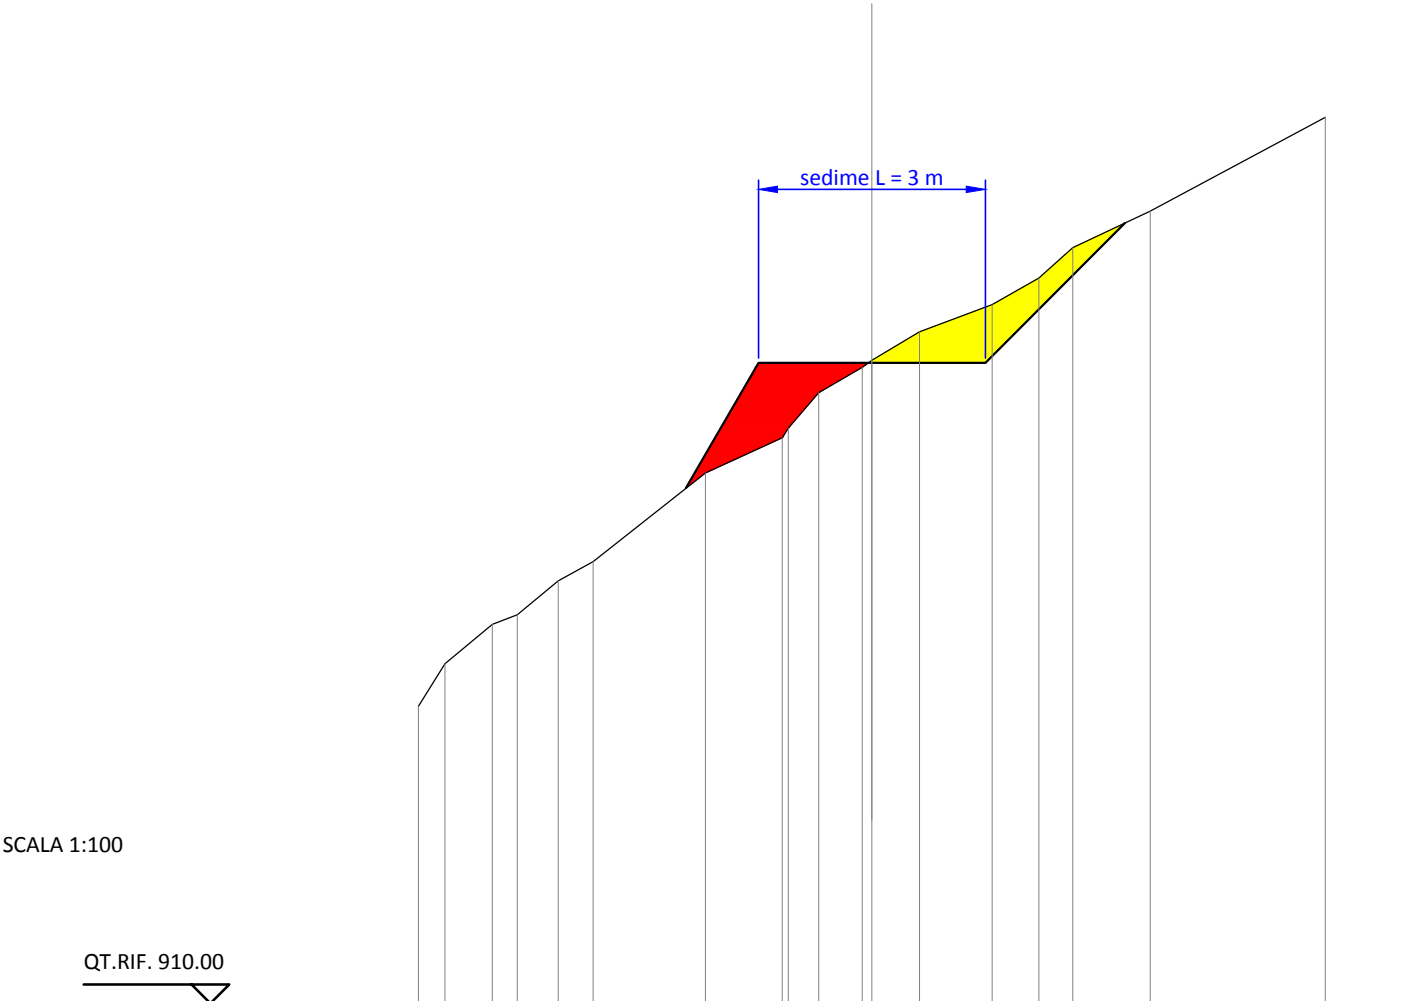

QUOTE TERRENO	913.93	914.49	915.01	915.14	915.59	915.84	917.02	917.48	917.61	918.08	918.41	918.50	918.88	919.24	919.59	920.00	920.48	921.72
DIST.PARZIALI TERRENO	0.35	0.63	0.33	0.54	0.46	1.48	1.02	0.40	0.58	0.13	0.63	0.96	0.62	0.45	1.02	2.32		
QUOTE PROGETTO							916.81	918.47			918.47			918.47			920.32	
DIST.PARZIALI PROGETTO							0.96	1.50			1.50			1.85				
PENDENZA PROGETTO							173.0%	0.0%			0.0%			100.1%				
STERRO											0.03	0.41	0.74	0.68	0.41	0.37	0.00	
RIPORTO							0.00	0.23	1.13	0.99	0.86	0.39	0.06	0.00				

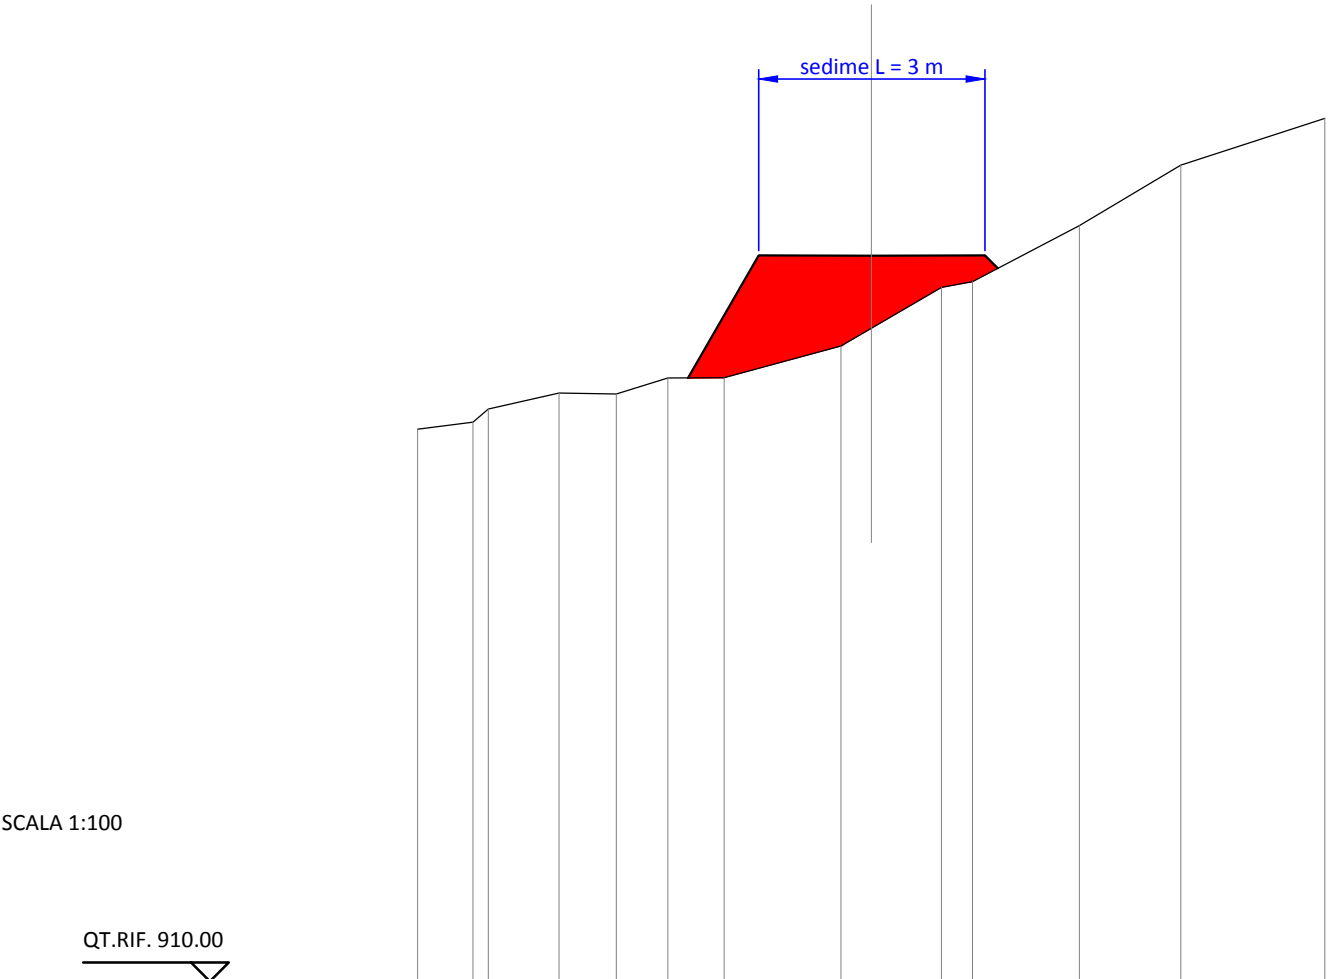

QUOTE TERRENO	917.30	917.40	917.57	917.78	917.77	917.98	917.99	918.40	918.64	919.18	919.25	920.00	920.79	921.41
DIST.PARZIALI TERRENO	0.73	0.20	0.93	0.76	0.68	0.74	1.55	0.40	0.93	0.41	1.41	1.35	1.90	
QUOTE PROGETTO						917.98	919.60	919.60		919.60	919.43			
DIST.PARZIALI PROGETTO						0.94	1.49	1.51		0.17				
PENDENZA PROGETTO						173.0%	-0.3%	0.3%		-100.0%				
STERRO														
RIPORTO						0.00	0.82	1.49	1.20	0.96	0.42	0.35	0.26	0.00

SCAVI E BONIFICHE	
STERRO	7.209 mq

SEZIONE N. : 6

QT. PROGETTO : 921.35

DIST.PROG. : 2422.20

DIST.PREC. : 3.99

DIST.SUCC. : 3.63



SCALA 1:100

[illegible]

SCAVI E BONIFICHE	
STERRO	0.049 mq
RILEVATI	
RILEVATO	3.786 mq


SEZIONE N. : 8

QT. PROGETTO : 924.15

DIST.PROG. : 2436.74

DIST.PREC. : 10.91

DIST.SUCC. : 7.55

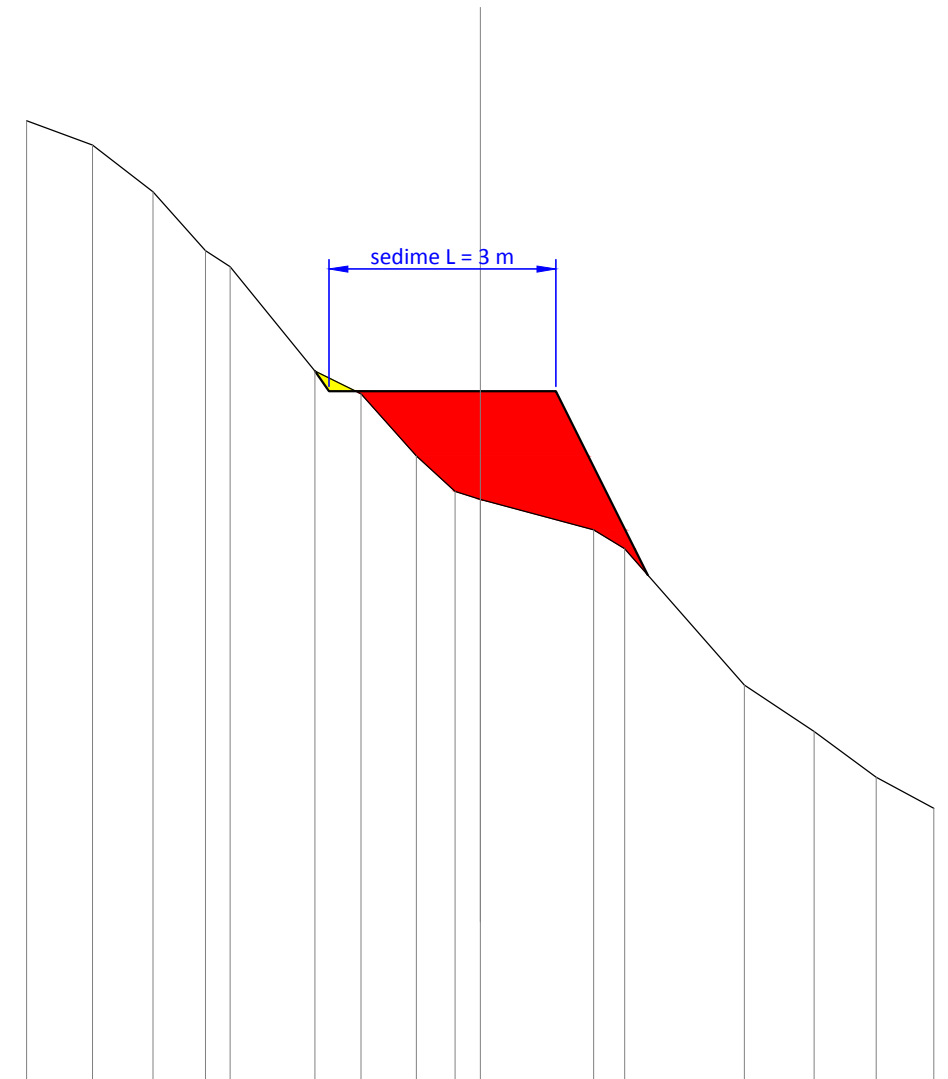

SCALA 1:100

QUOTE TERRENO	927.73	927.41	926.79	926.01	925.80		924.42	924.12	923.30	922.83	922.72		922.32	922.07		920.26	919.65	919.04	918.63
DIST.PARZIALI TERRENO	0.87	0.80	0.70	0.33	1.12		0.61	0.73	0.51	0.33	1.50	0.41	1.58	0.93	0.82	0.76			
QUOTE PROGETTO							924.42	924.15			924.15		921.72						
DIST.PARZIALI PROGETTO							0.19	2.00			1.00	1.21							
PENDENZA PROGETTO							-142.5%	0.0%			0.0%	-200.0%							
STERRO							0.00	0.18	0.00										
RIPORTO							0.00	0.03	0.85	1.32	1.43	1.70	0.83	0.26	0.00				

SCAVI E BONIFICHE	
STERRO	1.990 mq

SEZIONE N. : 10

QT. PROGETTO : 928.76

DIST.PROG. : 2453.87

DIST.PREC. : 9.59

DIST.SUCC. : 9.54



SCALA 1:100

[illegible]

SCAVI E BONIFICHE	
STERRO	0.079 mq


SEZIONE N. : 11

QT. PROGETTO : 930.99

DIST.PROG. : 2463.41

DIST.PREC. : 9.54

DIST.SUCC. : 8.07

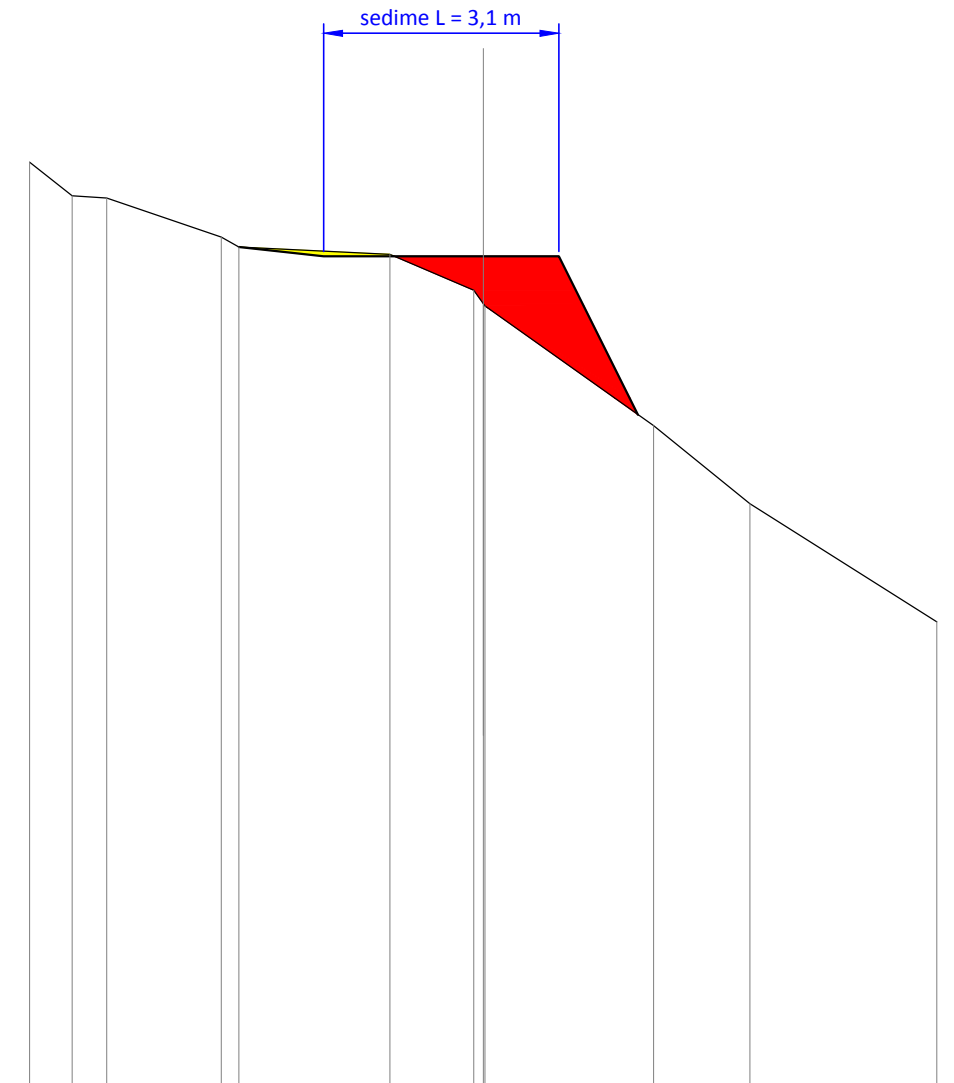


SCALA 1:100

QUOTE TERRENO	932.24	931.79	931.76		931.25	931.11		931.02	930.54	930.16	930.33		928.75	927.72		926.15
DIST.PARZIALI TERRENO	0.56	0.45	1.52		0.23	2.00		1.11	0.12	0.12	2.23		1.27	2.47		
QUOTE PROGETTO					931.11	930.99			930.99	930.99		928.89				
DIST.PARZIALI PROGETTO					1.12	2.11			1.00	1.05						
PENDENZA PROGETTO					-10.8%	0.0%			0.0%	-200.0%						
STERRO					0.00	0.07		0.03	0.00							
RIPORTO								0.00	0.45	0.63	0.66		1.35	0.00		

SCAVI E BONIFICHE	
STERRO	1.095 mq
RILEVATI	
RILEVATO	0.391 mq

SEZIONE N. : 13
QT. PROGETTO : 934.55
DIST.PROG. : 2475.75
DIST.PREC. : 4.27
DIST.SUCC. : 9.79

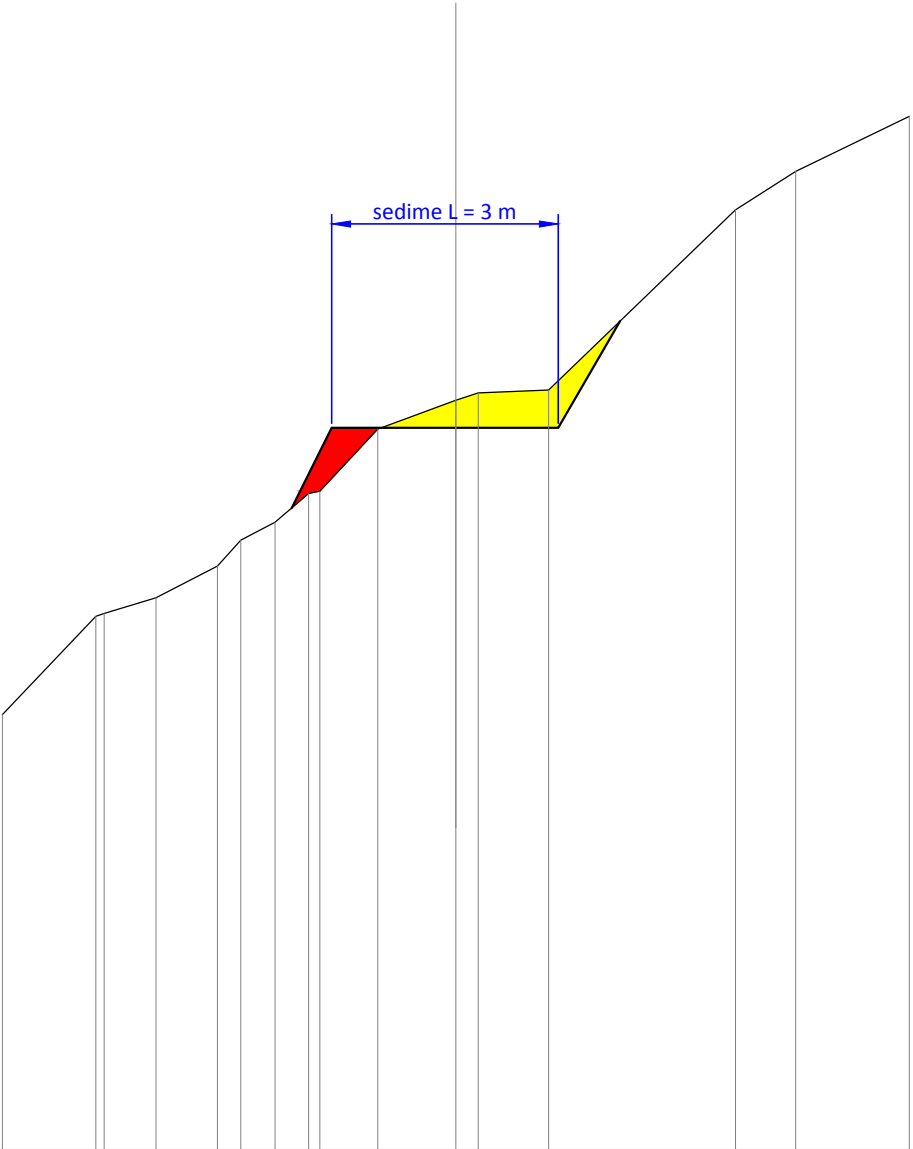


SCALA 1:100

QT.RIF. 925.00

QUOTE TERRENO	930.76	932.06	932.10	932.31	932.73	933.07	933.31	933.69	933.72	934.54	934.92	935.02	935.06	937.44	937.94	938.67
DIST.PARZIALI TERRENO	1.24	0.69	0.81	0.31	0.45	0.45	0.15	0.77	1.03	0.30	0.93	2.47	0.79	1.51		
QUOTE PROGETTO							933.49	934.55		934.55			935.97	936.11		
DIST.PARZIALI PROGETTO							0.53	1.64		1.36	0.82					
PENDENZA PROGETTO							200.0%	0.0%		0.0%	173.0%					
STERRO								0.00		0.37	0.47	0.51	0.63	0.00		
RIPORTO							0.00	0.25	0.53	0.67	0.01					

SCAVI E BONIFICHE	
STERRO	0.343 mq
RILEVATI	
RILEVATO	1.353 mq

SEZIONE N. : 15
QT. PROGETTO : 940.48
DIST.PROG. : 2496.04
DIST.PREC. : 10.50
DIST.SUCC. : 11.72

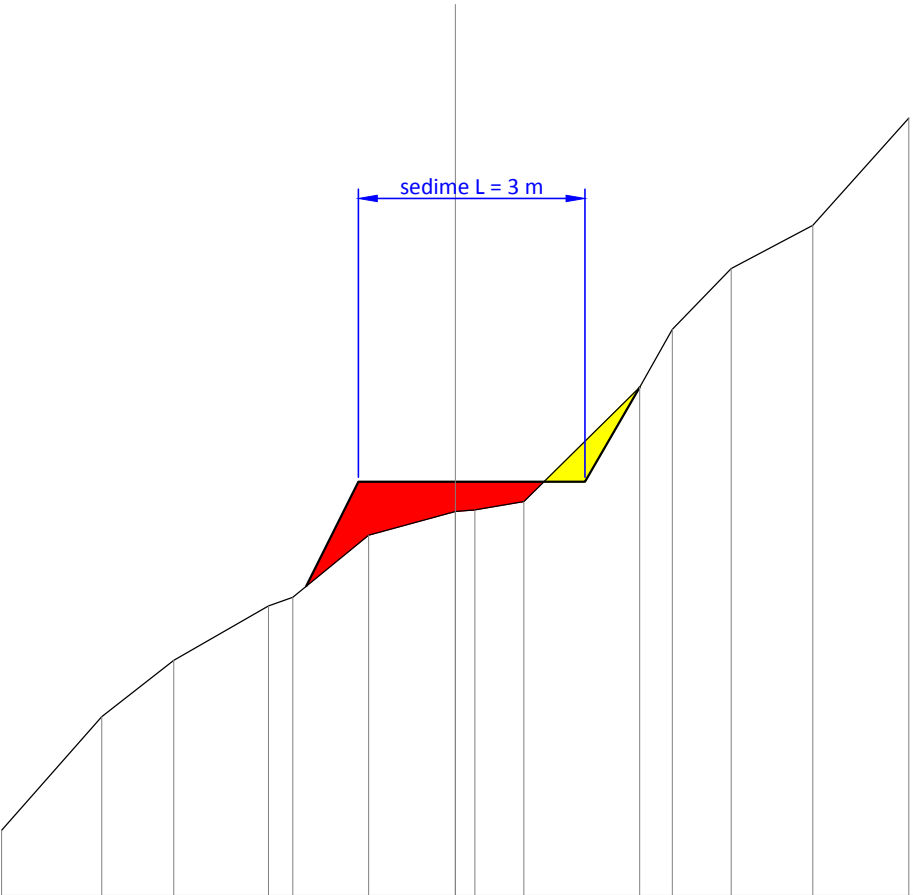

SCALA 1:100

QT.RIF. 935.00


QUOTE TERRENO	935.87	937.37	938.12	938.84	938.95	939.77	940.09	940.11	940.22	941.73	942.50	943.30	943.87	945.29
DIST.PARZIALI TERRENO	1.32	0.95	1.25	0.32	1.00	1.14	0.26	0.65	1.53	0.43	0.78	1.08	1.27	
QUOTE PROGETTO				939.10	940.48	940.48			940.48	941.73				
DIST.PARZIALI PROGETTO				0.69	1.28	1.72	0.72							
PENDENZA PROGETTO				200.0%	0.3%	-0.2%	172.9%							
STERRO							0.00	0.54	0.00					
RIPORTO				0.00	0.82	0.71	0.39	0.37	0.26	0.00				

SCAVI E BONIFICHE	
STERRO	0.360 mq
RILEVATI	
RILEVATO	0.055 mq


SEZIONE N. : 17
QT. PROGETTO : 946.39
DIST.PROG. : 2516.23
DIST.PREC. : 8.47
DIST.SUCC. : 8.48

SCAVI E BONIFICHE	
STERRO	0.513 mq
RILEVATI	
RILEVATO	0.266 mq

SEZIONE N. : 19
QT. PROGETTO : 951.12
DIST.PROG. : 2532.40
DIST.PREC. : 7.69
DIST.SUCC. : 9.89

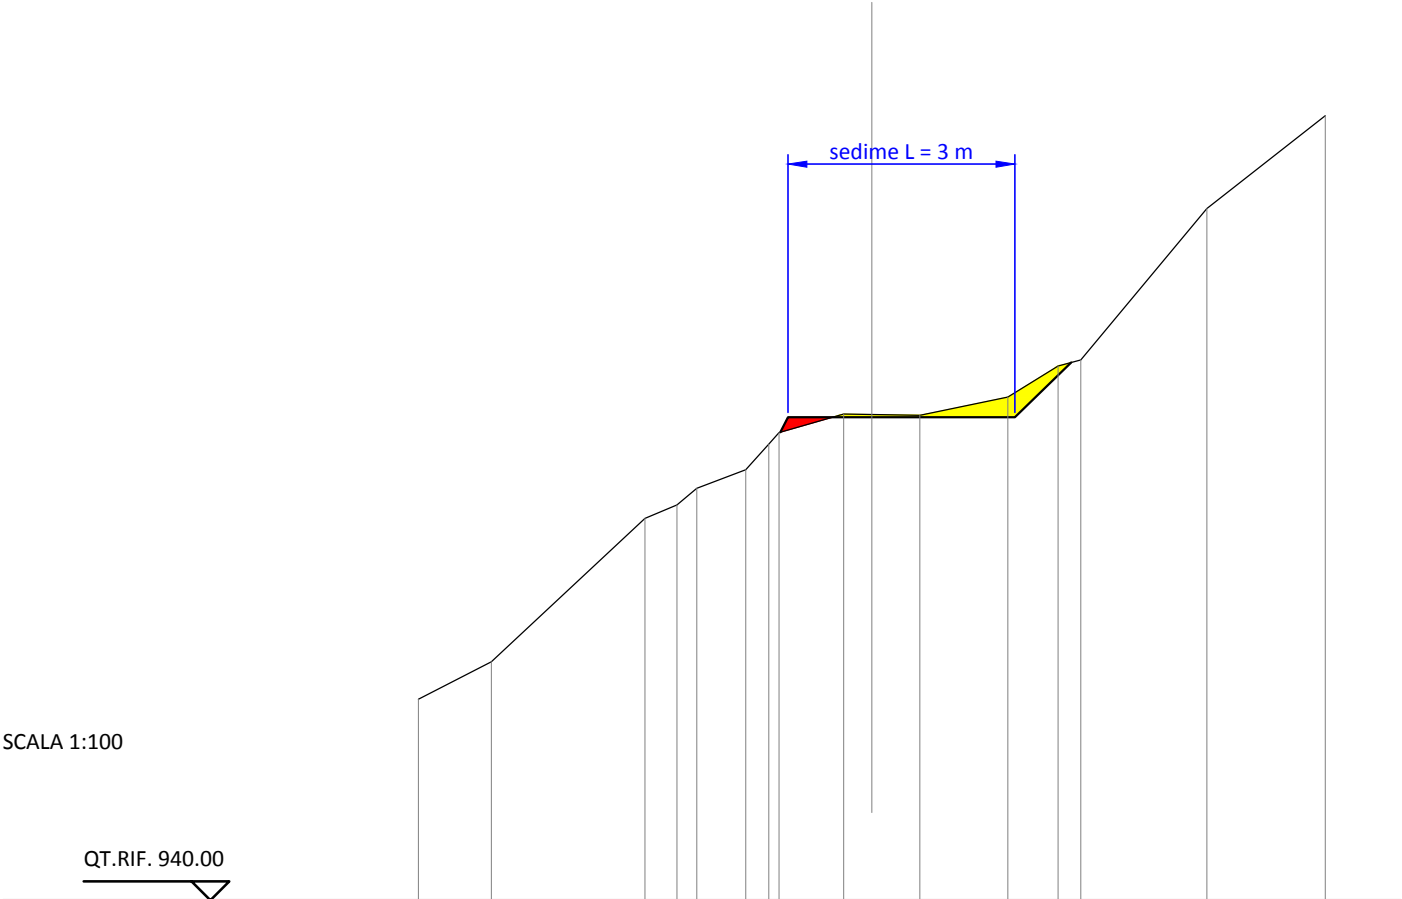


QUOTE TERRENO	942.66	943.15		945.05	945.23	945.45	945.69	946.03	946.18	946.43	946.42	946.41	946.66	947.07	947.14	949.15	950.38
DIST.PARZIALI TERRENO	0.97	2.03	0.42	0.27	0.64	0.31	0.13	0.86	0.37	0.63	1.16	0.66	0.30	1.67	1.57		
QUOTE PROGETTO							946.19	946.39		946.39		946.39	947.11	947.15			
DIST.PARZIALI PROGETTO							1.11	1.89	0.75								
PENDENZA PROGETTO							0.0%	0.0%	96.7%								
STERRO							0.00	0.04	0.03	0.02	0.27	0.32	0.13	0.00			
RIPORTO							0.00	0.17	0.00								

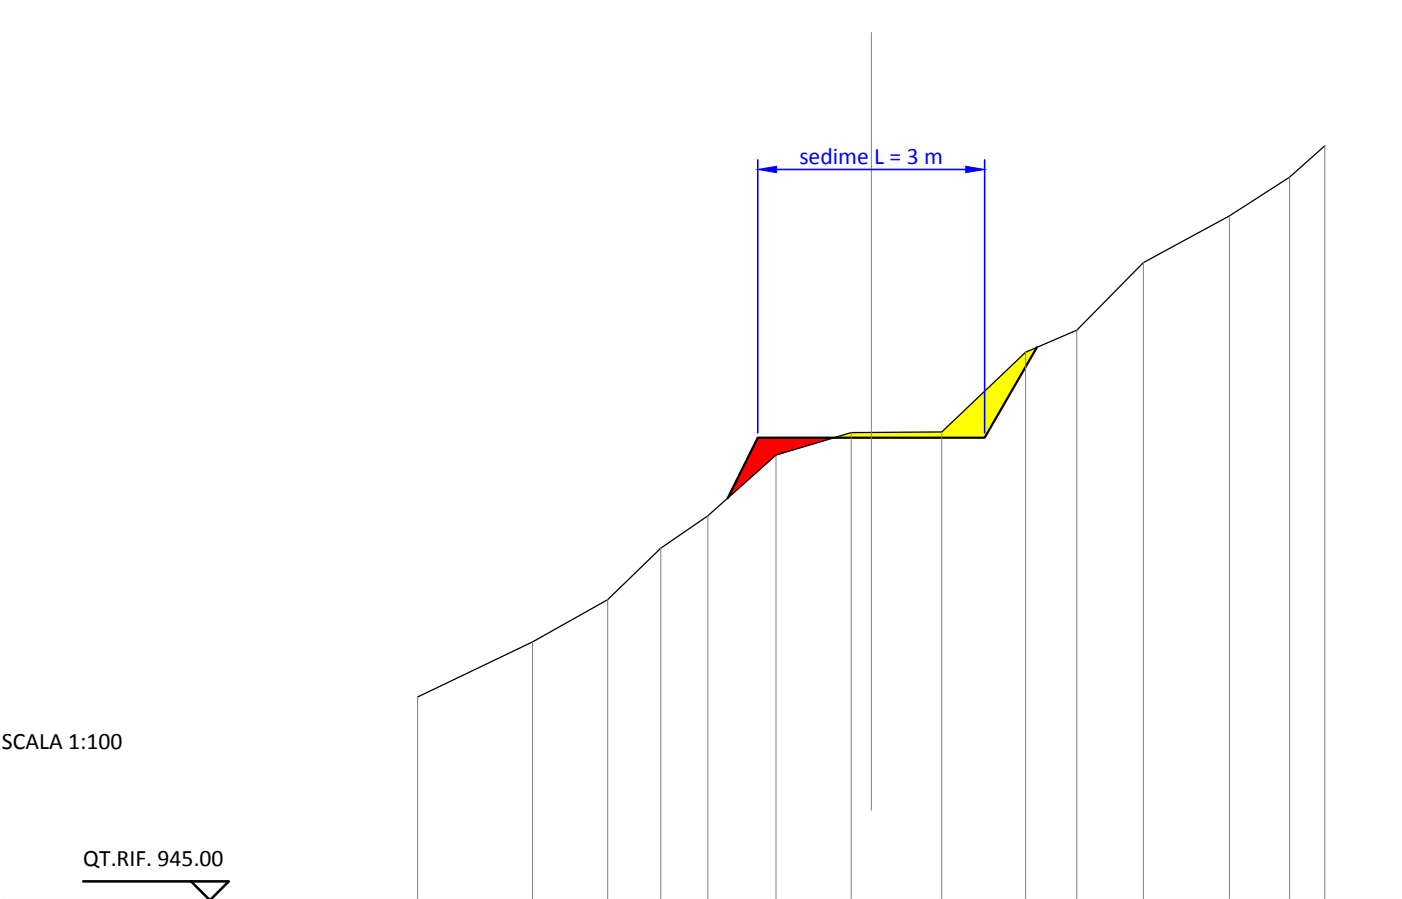

QUOTE TERRENO	947.69	948.42	948.98	949.66	950.08	950.89	951.18	951.19	951.19	952.25	952.54	953.43	954.05	954.56	954.98
DIST.PARZIALI TERRENO	1.52	1.00	0.70	0.63	0.90	0.99	0.26	0.93	1.11	0.68	0.88	1.14	0.79	0.47	
QUOTE PROGETTO					950.32	951.12		951.12		951.12	952.34	952.56			
DIST.PARZIALI PROGETTO					0.40	1.50		1.50	0.71	173.0%	0.13				
PENDENZA PROGETTO					200.0%	0.0%		0.0%	173.0%						
STERRO							0.00	0.06	0.07	0.07	0.61	0.19	0.00		
RIPORTO					0.00	0.45	0.23	0.00							

SCAVI E BONIFICHE	
STERRO	0.191 mq
RILEVATI	
RILEVATO	0.155 mq

SEZIONE N. : 20
QT. PROGETTO : 954.09
DIST.PROG. : 2542.29
DIST.PREC. : 9.89
DIST.SUCC. : 12.71

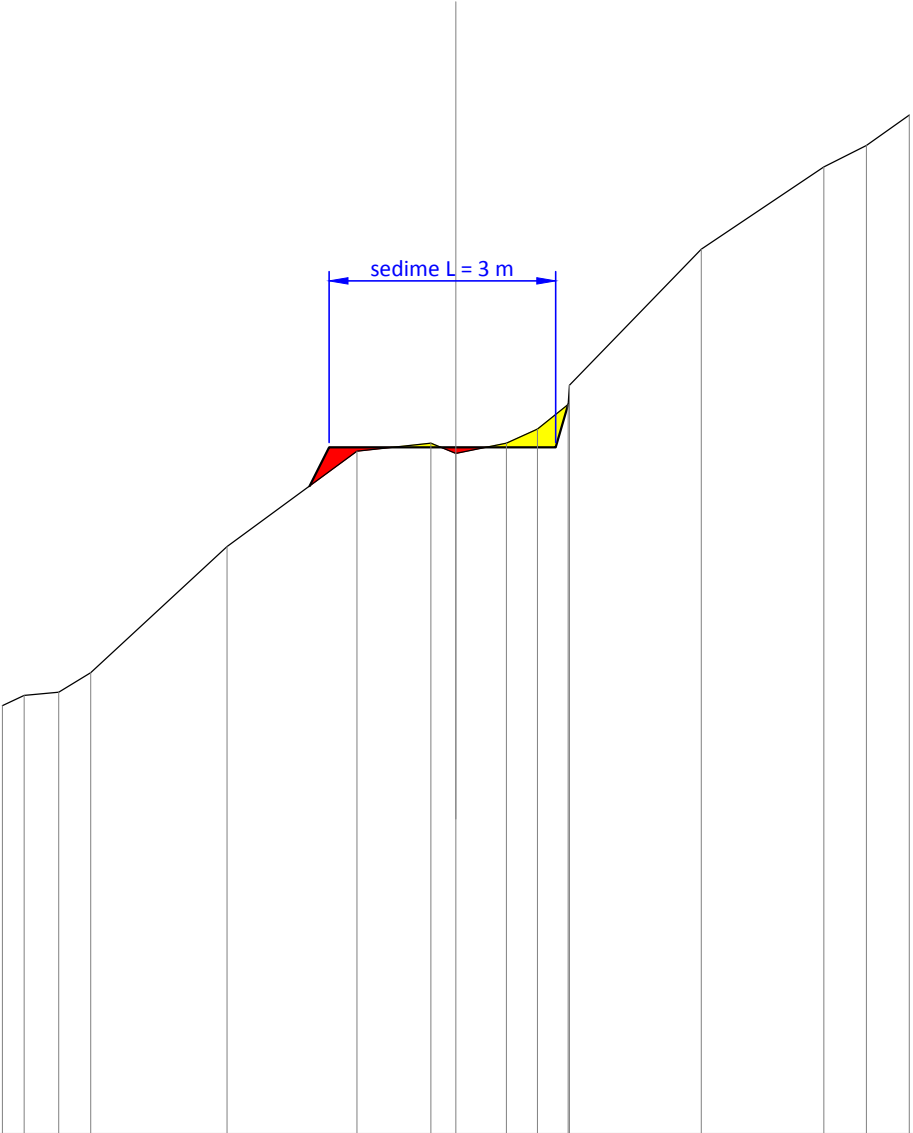


SCALA 1:100

QT.RIF. 945.00

QUOTE TERRENO	950.67	950.80	950.85	951.10		952.77		954.03	954.14	954.01	954.14	954.33	954.65	954.91		956.71		957.79	958.08	958.48
DIST.PARZIALI TERRENO	0.29	0.46	0.42		1.80		1.72	0.98	0.33	0.67	0.41	0.41		1.74		1.62		0.56	0.57	
QUOTE PROGETTO							953.57			954.09			954.09	954.65		956.23				
DIST.PARZIALI PROGETTO							0.26	1.68		1.32	0.16	1.08								
PENDENZA PROGETTO							200.0%	0.0%		0.0%	344.9%	146.8%								
STERRO								0.00	0.05	0.00	0.00	0.24	0.43	0.00						
RIPORTO							0.00	0.33	0.06	0.00	0.00	0.08	0.00							

SCAVI E BONIFICHE	
STERRO	0.991 mq

SEZIONE N. : 22
QT. PROGETTO : 963.60
DIST.PROG. : 2570.81
DIST.PREC. : 15.81

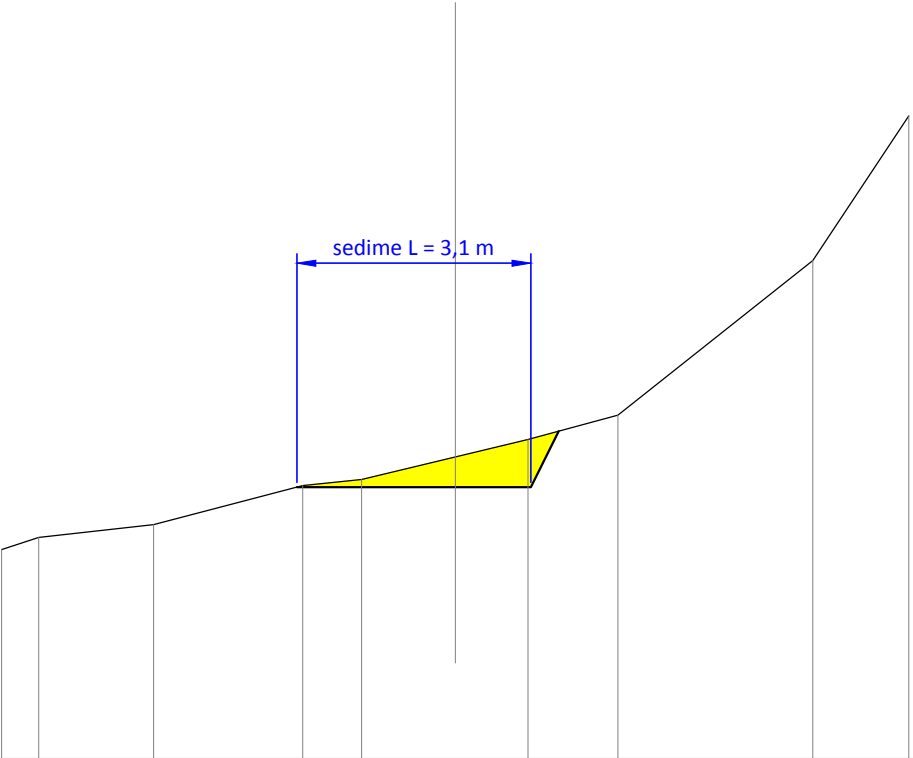

SCALA 1:100

QT.RIF. 960.00

QUOTE TERRENO	962.77	962.94		963.10		963.62	963.70	964.00	964.23	964.55		966.60	968.51
DIST.PARZIALI TERRENO	0.49	1.52		1.98	0.78	1.24	0.96	1.19		2.58		1.27	
QUOTE PROGETTO					963.60		963.60	963.60	964.34				
DIST.PARZIALI PROGETTO					2.10		1.00	0.37					
PENDENZA PROGETTO					0.0%		0.0%	200.0%					
STERRO					0.00	0.10	0.40	0.63	0.64	0.00			
RIPORTO					0.02			0.00					