

 **DOLOMITI ENGINEERING**
STUDIO ASSOCIATO
Uff. ALBIGNASEGO - PD
Galleria Roma, 10 - 35020 ☎ 320 7829248
Uff. CORTINA D'AMPEZZO - BL
Loc. Pian da Lago, 64 - 32043 ☎ 349 4992417
e-mail: dolomiti.engineering@gmail.com

Regione Veneto Provincia di Vicenza
Comune di Lastebasse



TITOLO:

VIABILITA' CICLOPEDONALE
PLANIMETRIA , PROFILO E
SEZIONI
- TRATTO 9 -

**PROGETTO DEGLI INTERVENTI PER LA RICOMPOSIZIONE
AMBIENTALE DELL'AREA DI “CAVA CIVETTA” MEDIANTE
LA REALIZZAZIONE DI UN “HUB TURISTICO” PER L'ALTA
VALDASTICO, UN'AREA PARCHEGGIO, VIABILITA'
CICLOPEDONALE DI COLLEGAMENTO LASTEBASSE
(VALDASTICO) CON L'ALTOPIANO DEI FIORENTINI**
PROGETTO DEFINITIVO

TAVOLA:

T/08.9

Committente:

 **COMUNE DI LASTEBASSE**
Via Roma 1
36040 Lastebasse (VI)

SCALA VARIE

DATA: MARZO 2021

Revisione: 00

Progettisti:


 **DOLOMITI ENGINEERING**
STUDIO ASSOCIATO
Dott. Ing. Francesco MENEGUS Dott. Ing. Alberto GASPARI
Dott. Geol. Piera ZANIN Dott. Geol. Daniela GRIGOLETTO
Studio Associato Architetti
Massimo BENETOLLO e Pietro MENEGUS
Via Previtali, 30 - Abano Terme (PD) - 35031 email: archbm.asso@iol.it

Arch. Maria Chiara BARIN
Via. Colombo, 8 - Vigonza (PD)

Codice progetto: 13ING2004

File: T08x_cart.dwg

Esecutore: P.Z.

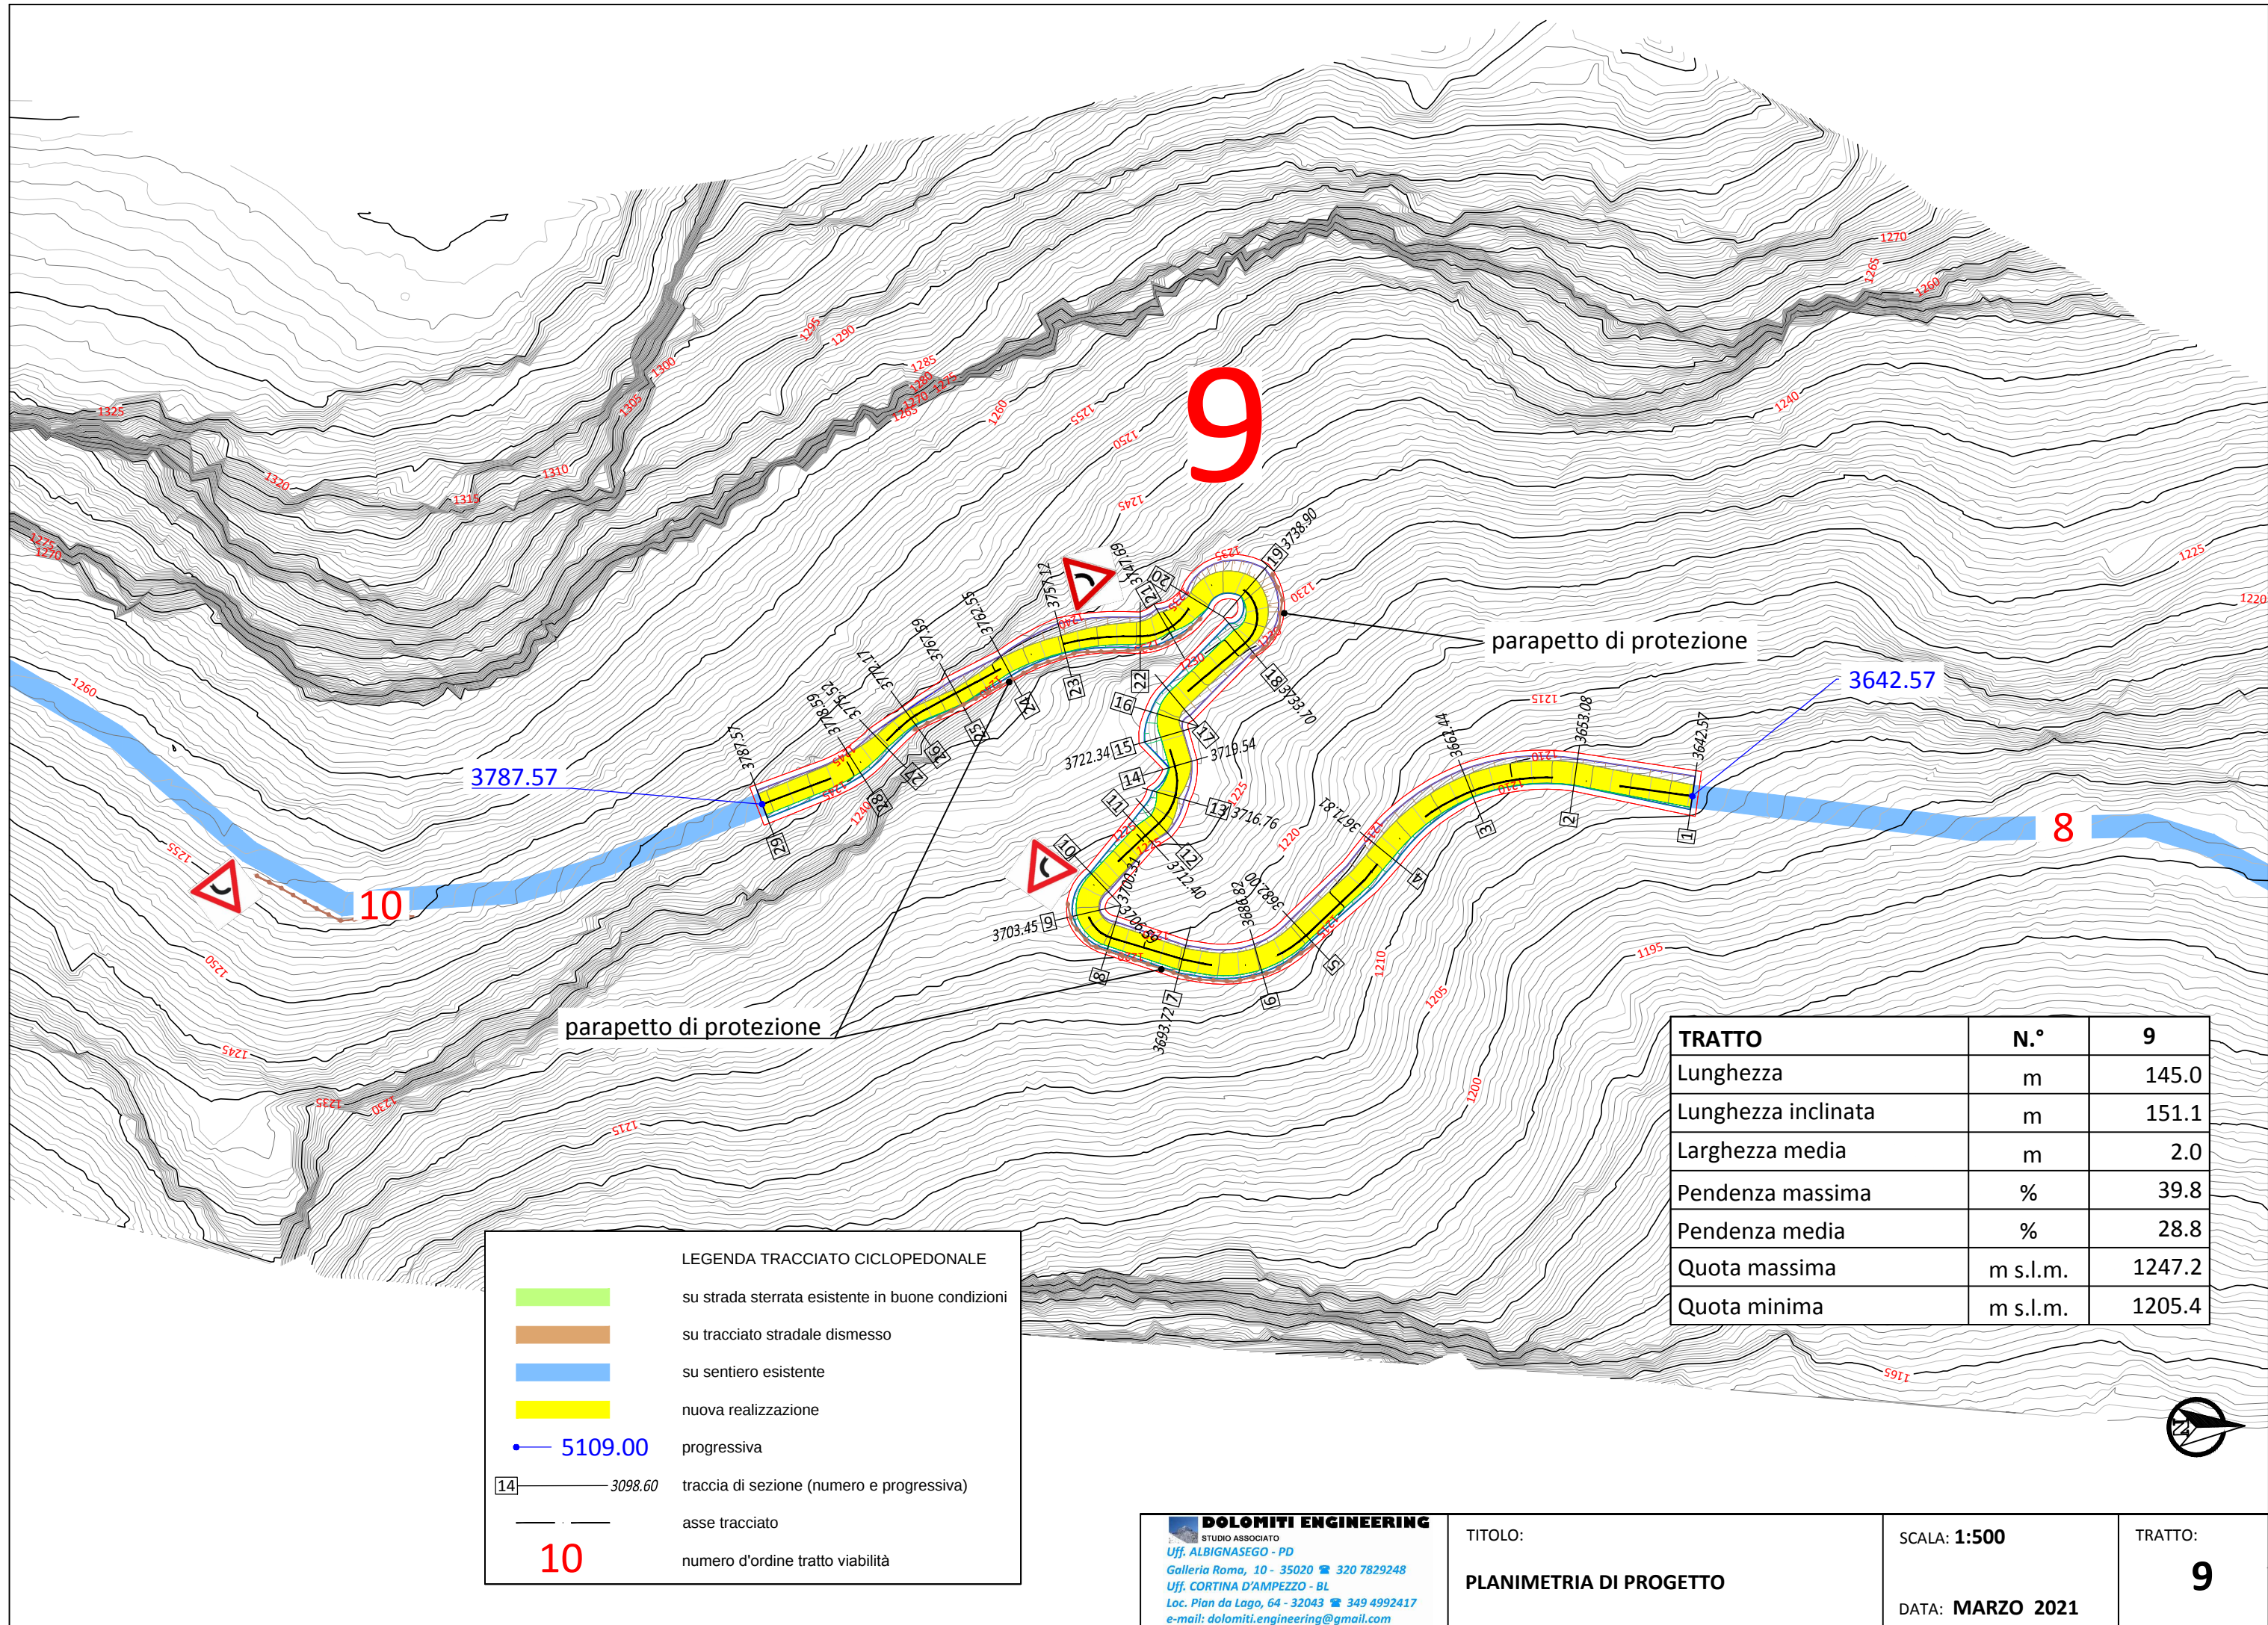

STERRO

RILEVATO

SCALA 1:500


QT.RIF. 1185.00

NUMERO SEZIONI	1	2	3	4	5	6	7	8	9	10	11	12	13	14	15	16	17	18	19	20	21	22	23	24	25	26	27	28	29					
DISTANZE PARZIALI		10.51	9.36	9.37	10.19	4.82	6.90	6.59	3.14	3.14	5.81	1.59	2.77	2.78	2.80	1.73	1.73	7.90	5.20	5.20	3.59	2.56	6.87	5.43	5.04	4.58	3.35	3.07	8.98					
DISTANZE PROGRESSIVE	3642.57	3653.08	3662.44	3671.81	3682.00	3686.82	3693.72		3700.31	3703.45	3706.59		3712.40	3713.99	3716.76	3719.54	3722.34	3724.07	3725.80	3733.70	3738.90		3744.10		3747.69	3750.25		3757.12	3762.55	3767.59	3772.17	3775.52	3778.59	3787.57
QUOTE TERRENO	1205.42	1208.36	1211.21	1213.77	1215.78	1216.89	1218.99		1220.82	1221.99	1222.76		1225.31	1225.85	1226.56	1226.91	1228.12	1228.18	1228.13	1229.92	1232.06		1234.62	1234.55	1236.01		1238.06	1239.50	1241.54	1243.19	1243.77	1244.51	1247.20	
QUOTE PROGETTO	1205.42	1208.42	1211.09	1213.73	1215.89	1216.97	1218.94		1220.90	1221.83	1222.87		1225.19	1225.76	1226.42	1227.00	1227.57	1227.93	1228.29	1230.31	1232.22		1234.10	1235.15	1235.90		1237.91	1239.61	1241.43	1243.14	1244.06	1244.86	1247.20	
PENDENZA PROGETTO		28.57%	28.57%	28.13%	21.16%	22.60%	28.45%	29.74%	29.81%	33.16%	39.82%	38.20%	23.80%	20.63%	20.63%	20.63%	20.63%	25.54%	36.80%	36.21%	29.25%	29.25%	29.25%	31.38%	36.10%	37.30%	27.49%	26.01%	26.01%					
DIFFERENZA DI QUOTA	0.00	0.06	-0.12	-0.04	-0.11	-0.08	-0.05	0.08	-0.16	-0.11		-0.12	-0.09	-0.14	0.09	-0.55	-0.25	-0.16	-0.39	0.16	-0.52	0.60	-0.11	-0.15	0.11	-0.11	-0.05	0.29	0.35	0.00				

NOTA: i numeri in rosso indicano le sezioni riportate nelle tavole dedicate

SCAVI E BONIFICHE	
STERRO	0.132 mq
RILEVATI	
RILEVATO	0.071 mq

SEZIONE N. : 1
QT. PROGETTO : 1205.42
DIST.PROG. : 3642.57
DIST.SUCC. : 10.51

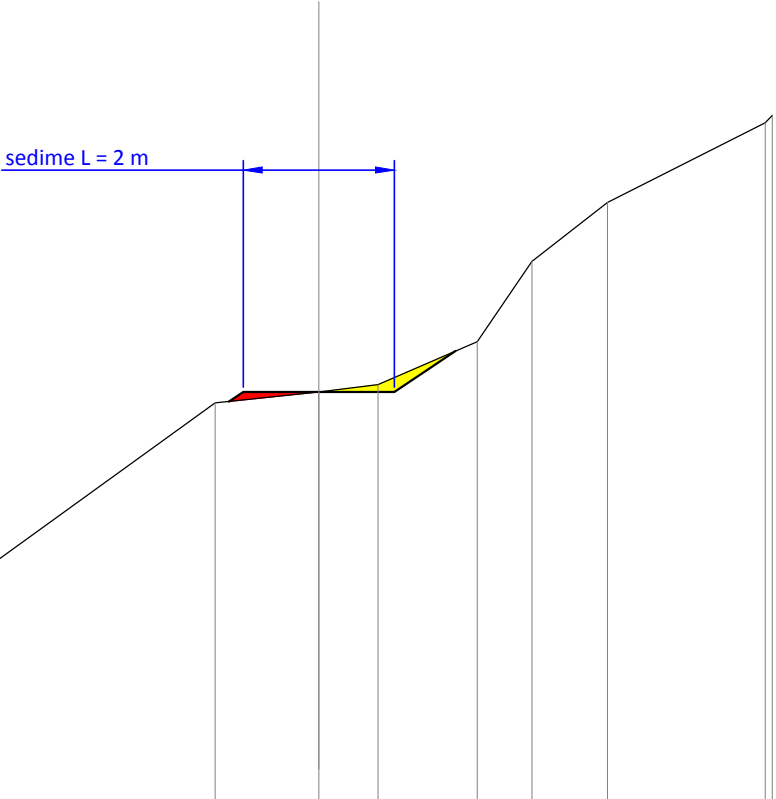


SCALA 1:100

QUOTE TERRENO	1201.93									1209.07
DIST.PARZIALI TERRENO		4.63		1.37	0.78	1.31	0.72	1.00	2.09	
QUOTE PROGETTO			1205.29 1205.42	1205.42	1205.42	1205.94				
DIST.PARZIALI PROGETTO			0.19 1.00	1.00	0.78					
PENDENZA PROGETTO			66.7%	0.0%	0.0%	66.7%				
STERRO				0.00	0.09 0.19	0.00				
RIPORTO			0.00 0.11	0.00						

SCAVI E BONIFICHE	
STERRO	0.887 mq
RILEVATI	
RILEVATO	0.001 mq

SEZIONE N. : 3
QT. PROGETTO : 1211.09
DIST.PROG. : 3662.44
DIST.PREC. : 9.36
DIST.SUCC. : 9.37

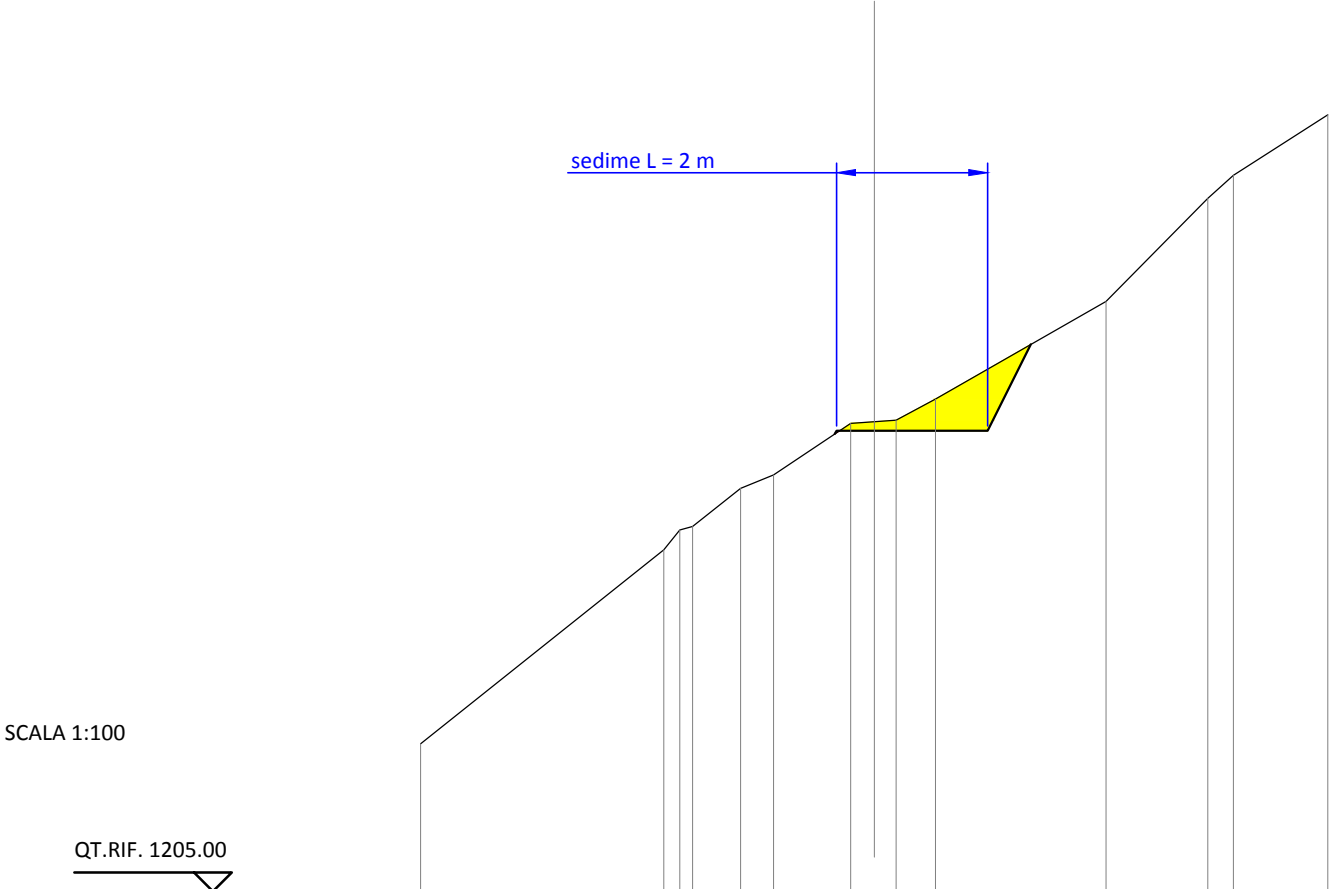

SCALA 1:100

QUOTE TERRENO	1206.95																			
DIST.PARZIALI TERRENO		3.22		0.21 0.17	0.63	0.44	1.02	0.31 0.29	0.52		2.26		1.35	0.34	1.25					
QUOTE PROGETTO								1211.05 1211.09	1211.09		1211.09	1212.23								
DIST.PARZIALI PROGETTO								0.50	1.50		0.57									
PENDENZA PROGETTO								0.0%	0.0%		200.0%									
STERRO								0.00 0.10	0.12 0.14	0.42	0.82	0.00								
RIPORTO								0.03 0.00												

SCAVI E BONIFICHE	
STERRO	0.314 mq
RILEVATI	
RILEVATO	0.157 mq

SEZIONE N. : 5
QT. PROGETTO : 1215.89
DIST.PROG. : 3682.00
DIST.PREC. : 10.19
DIST.SUCC. : 4.82

sedime L = 2 m

SCALA 1:100

QT.RIF. 1210.00

QUOTE TERRENO	1211.38	1212.70	1212.96	1214.68	1215.73	1215.77	1215.98	1216.86	1217.67	1219.79
DIST.PARZIALI TERRENO	1.44	0.43	1.75	2.17	0.20	0.94	1.11	0.69	3.27	
QUOTE PROGETTO					1215.49	1215.89	1215.89	1215.89	1216.78	
DIST.PARZIALI PROGETTO					0.20	0.50	1.50	0.45		
PENDENZA PROGETTO					200.0%	0.0%	0.0%	200.0%		
STERRO						0.00	0.09	0.54	0.00	
RIPORTO					0.00	0.30	0.15	0.12	0.00	

SCAVI E BONIFICHE	
STERRO	0.184 mq
RILEVATI	
RILEVATO	0.156 mq

SEZIONE N. : 8
QT. PROGETTO : 1220.90
DIST.PROG. : 3700.31
DIST.PREC. : 6.59
DIST.SUCC. : 3.14

sedime L = 2 m

SCALA 1:100

QT.RIF. 1210.00


QUOTE TERRENO	1216.06	1217.35	1218.21	1218.99	1219.27	1220.55	1220.66	1220.82	1220.89	1221.10	1221.16	1221.81	1222.28	1223.46	1223.58	1223.70
DIST.PARZIALI TERRENO	1.28	0.67	0.90	0.47	1.43	0.22	1.03	0.22	0.46	0.94	0.79	0.97	1.64	0.39	0.60	
QUOTE PROGETTO						1220.65	1220.90	1220.90		1220.90	1221.15					
DIST.PARZIALI PROGETTO						0.25	0.80	1.20		0.26						
PENDENZA PROGETTO						100.0%	0.0%	0.0%		100.0%						
STERRO								0.00	0.20	0.23	0.00					
RIPORTO						0.01	0.21	0.08	0.01							

SCAVI E BONIFICHE	
STERRO	0.342 mq


SEZIONE N. : 11
QT. PROGETTO : 1225.19
DIST.PROG. : 3712.40
DIST.PREC. : 5.81
DIST.SUCC. : 1.59

SCAVI E BONIFICHE	
STERRO	0.242 mq
RILEVATI	
RILEVATO	0.154 mq

SEZIONE N. : 13
QT. PROGETTO : 1226.42
DIST.PROG. : 3716.76
DIST.PREC. : 2.77
DIST.SUCC. : 2.78

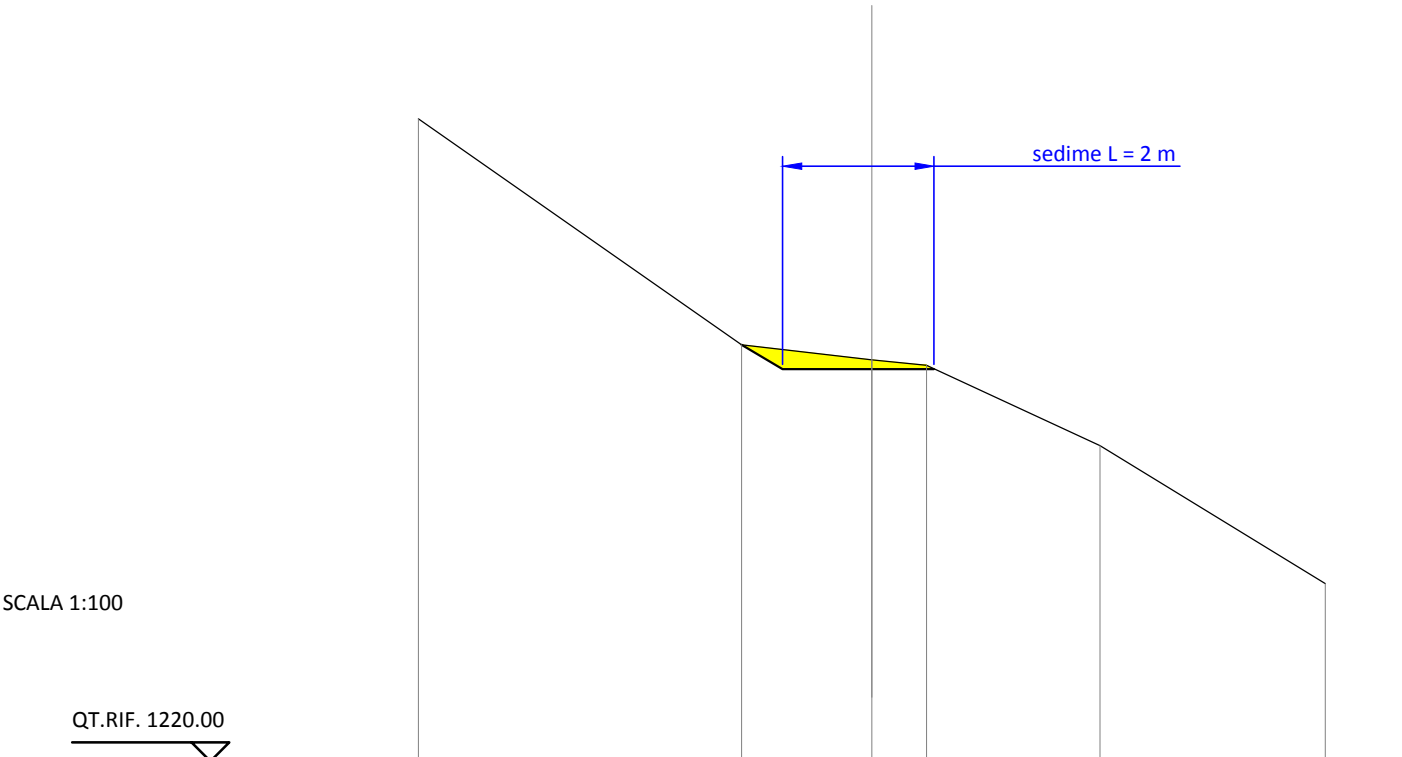

QUOTE TERRENO	1228.50		1225.51		1225.31	1225.23		1224.17		1222.35
DIST.PARZIALI TERRENO		4.28		1.72	0.72		2.30		2.98	
QUOTE PROGETTO			1225.51	1225.19		1225.19				
DIST.PARZIALI PROGETTO			0.54	1.18	0.82					
PENDENZA PROGETTO			-58.7%	0.0%	0.0%					
STERRO			0.00	0.25	0.12	0.04	0.00			
RIPORTO										

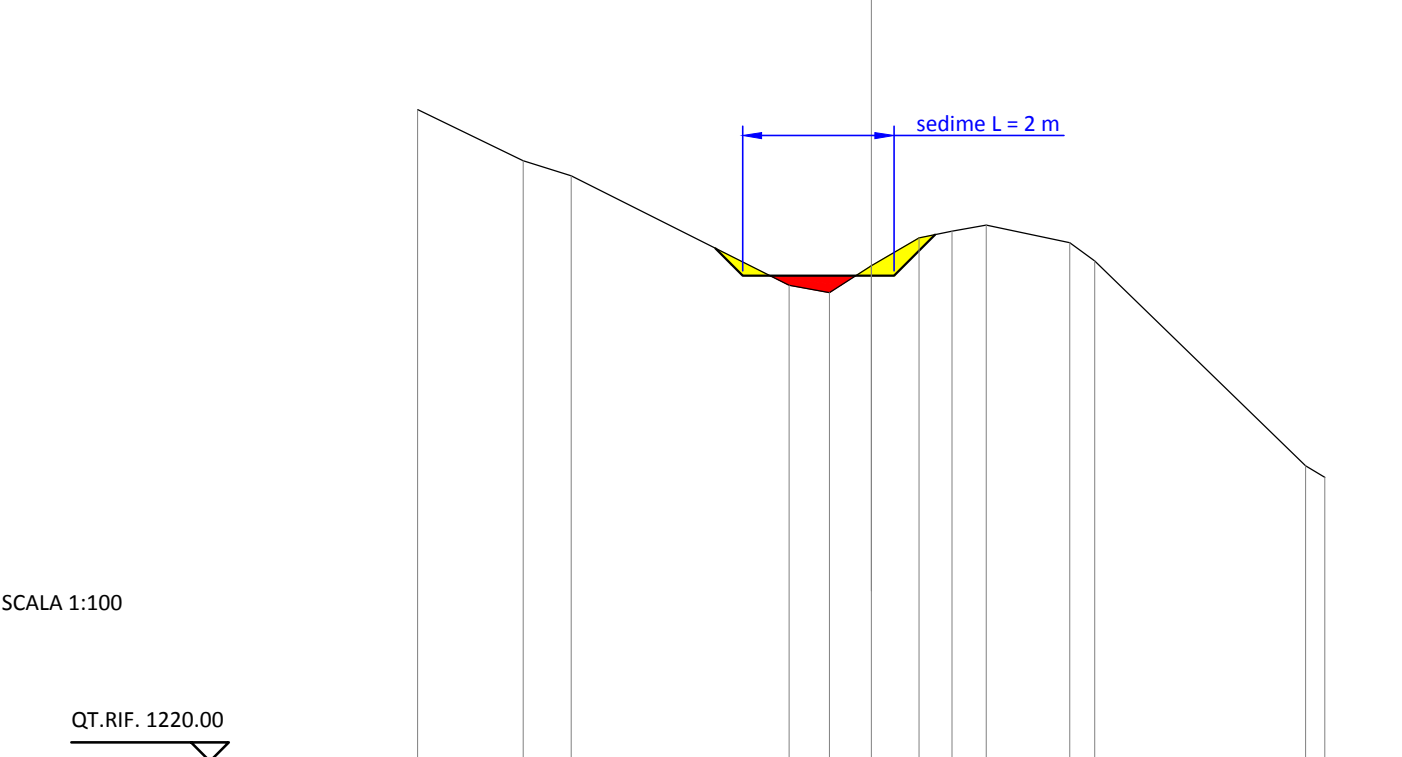


QUOTE TERRENO	1228.62		1227.94	1227.74		1226.29	1226.20	1226.56	1226.92	1227.01	1227.09		1226.86	1226.61		1223.91	1223.75
DIST.PARZIALI TERRENO		1.40	0.63		2.88	0.53	0.55	0.63	0.44	0.45	1.10	0.33		2.79		0.25	
QUOTE PROGETTO						1226.78	1226.42		1226.42	1226.42	1226.96						
DIST.PARZIALI PROGETTO						0.36	1.70		0.30	0.54							
PENDENZA PROGETTO						-100.0%	0.0%		0.0%	100.0%							
STERRO						0.00	0.18	0.00	0.00	0.14	0.31	0.17	0.00				
RIPORTO						0.00	0.13	0.22	0.00								

SCAVI E BONIFICHE	
STERRO	1.313 mq
RILEVATI	
RILEVATO	0.002 mq


SEZIONE N. : 15
QT. PROGETTO : 1227.57
DIST.PROG. : 3722.34
DIST.PREC. : 2.80
DIST.SUCC. : 1.73

RILEVATI	
RILEVATO	0.523 mq

SEZIONE N. : 19
QT. PROGETTO : 1232.22
DIST.PROG. : 3738.90
DIST.PREC. : 5.20
DIST.SUCC. : 5.20

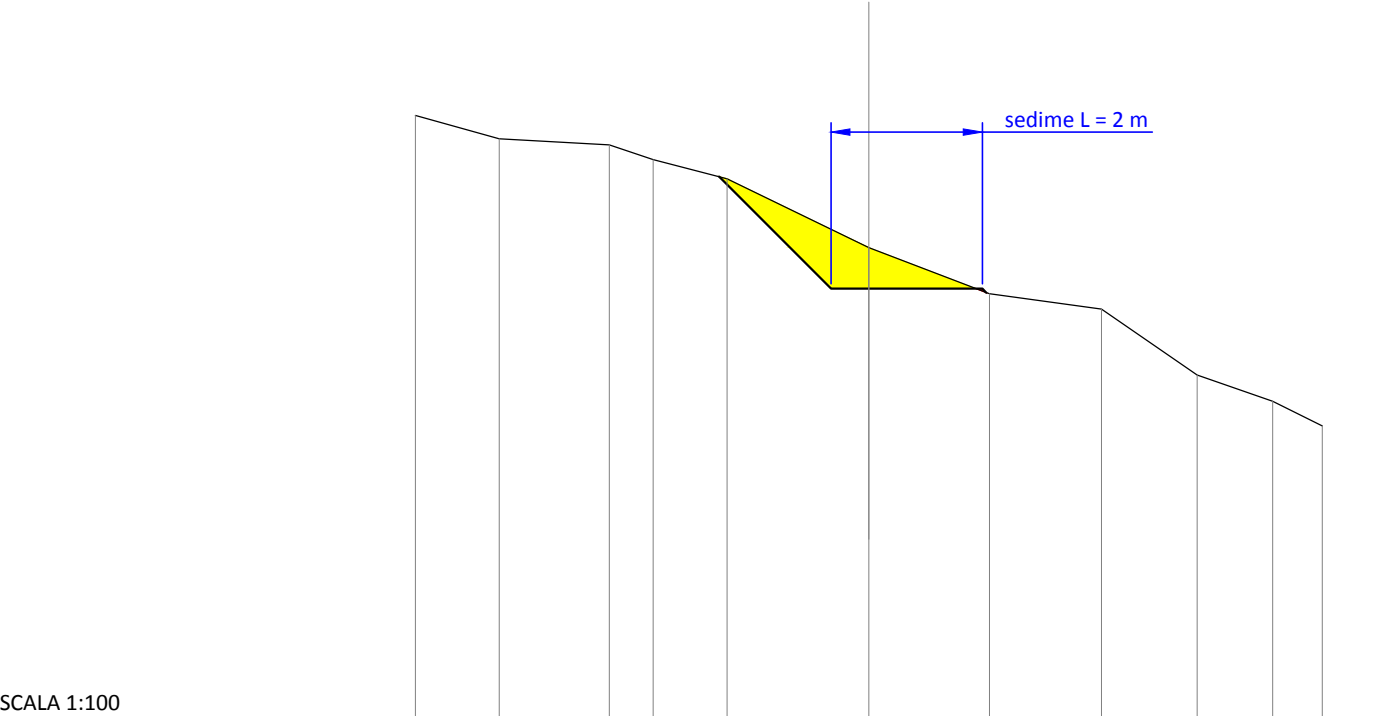

QUOTE TERRENO	1229.86	1229.55	1229.48	1229.28	1229.03	1228.12	1227.50	1227.30	1226.43	1226.08	1225.76
DIST.PARZIALI TERRENO	1.11	1.46	0.58	0.98	1.88	1.59	1.48	1.27	1.00	0.66	
QUOTE PROGETTO	1229.05 1227.57 1227.57 1227.57 1227.52										
DIST.PARZIALI PROGETTO	1.48 0.50 1.50										
PENDENZA PROGETTO	-100.0% 0.0% 0.0%										
STERRO	0.00 0.08 0.79 0.55 0.00										
RIPORTO	0.00 0.03 0.00										

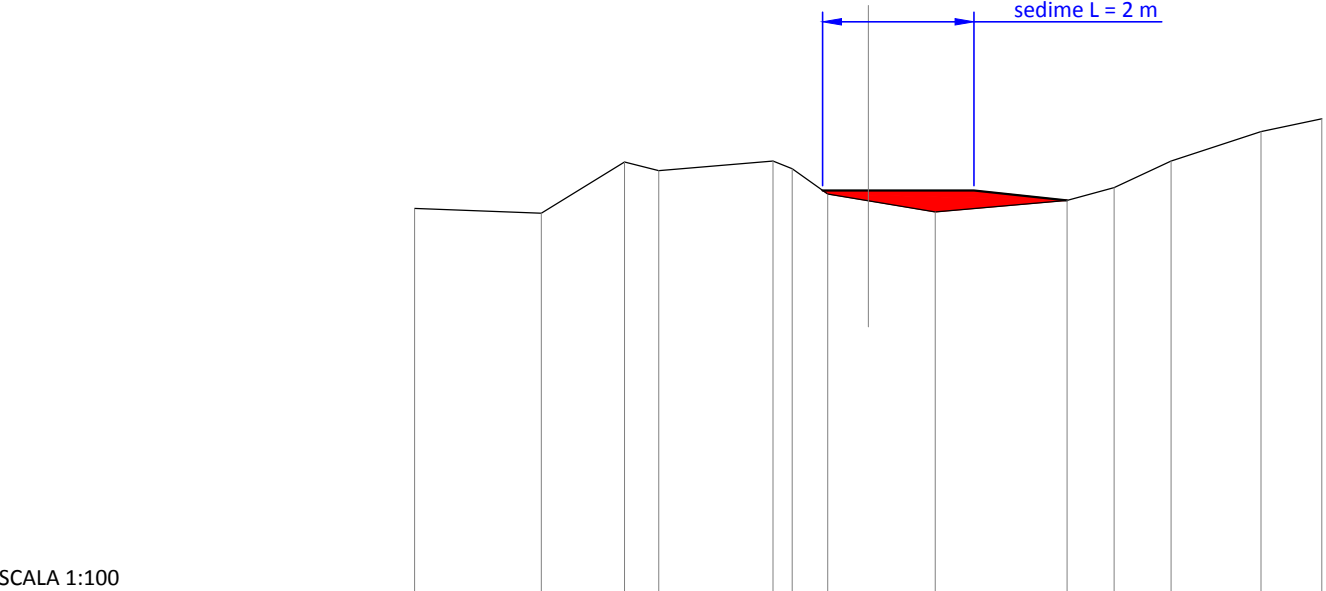

QUOTE TERRENO	1231.98	1231.92	1232.59	1232.48	1232.61	1232.51	1232.17	1232.08	1231.94	1232.09	1232.26	1232.61	1233.00	1233.17
DIST.PARZIALI TERRENO	1.68	1.10	0.45	1.51	0.26	0.47	0.54	0.89	1.74	0.62	0.75	1.19	0.80	
QUOTE PROGETTO	1232.22 1232.22 1232.22 1232.09													
DIST.PARZIALI PROGETTO	0.60 1.40 1.23													
PENDENZA PROGETTO	0.0% 0.0% -10.8%													
STERRO														
RIPORTO	0.00 0.05 0.14 0.28 0.24 0.00													

SCAVI E BONIFICHE	
STERRO	0.573 mq
RILEVATI	
RILEVATO	0.152 mq

SEZIONE N. : 22
QT. PROGETTO : 1235.90
DIST.PROG. : 3750.25
DIST.PREC. : 2.56
DIST.SUCC. : 6.87

sedime L = 2 m

SCALA 1:100

QT.RIF. 1225.00

QUOTE TERRENO	1228.78	1229.03	1229.96	1233.85 1234.64	1235.97 1236.01	1236.65	1237.38	1238.30	1238.66	1238.90	1239.97	
DIST.PARZIALI TERRENO	1.27	1.38	1.36	0.17	1.69	0.13	1.71	0.60	0.41	0.94	0.74	1.59
QUOTE PROGETTO	1235.27 1235.90 1235.90 1235.90 1236.63											
DIST.PARZIALI PROGETTO	0.31 0.70 1.30 0.36											
PENDENZA PROGETTO	200.0% 0.0% 0.0% 200.0%											
STERRO	0.00 0.07 0.11 0.59 0.00											
RIPORTO	0.00 0.38 0.00											

SCAVI E BONIFICHE	
STERRO	0.542 mq

SEZIONE N. : 25
QT. PROGETTO : 1241.43
DIST.PROG. : 3767.59
DIST.PREC. : 5.04
DIST.SUCC. : 4.58

sedime L = 1,5 m


SCALA 1:100

QT.RIF. 1235.00

QUOTE TERRENO	1235.64	1236.36	1237.14	1239.09	1241.58 1241.59	1241.50 1241.54	1245.43	1246.47 1246.88	1248.10	1248.71	1248.82	1249.73
DIST.PARZIALI TERRENO	0.83	0.37	0.71	1.01	0.13	0.93	2.39	0.33 0.24	1.23	0.55	0.39	0.87
QUOTE PROGETTO					1241.43	1241.43 1241.43	1243.41					
DIST.PARZIALI PROGETTO					1.14	0.36	0.79					
PENDENZA PROGETTO					0.0%	0.0%	250.0%					
STERRO					0.01 0.15 0.16	0.07 0.11 0.69	0.00					
RIPORTO												

SCAVI E BONIFICHE	
STERRO	0.102 mq
RILEVATI	
RILEVATO	0.374 mq

SEZIONE N. : 27
QT. PROGETTO : 1244.06
DIST.PROG. : 3775.52
DIST.PREC. : 3.35
DIST.SUCC. : 3.07

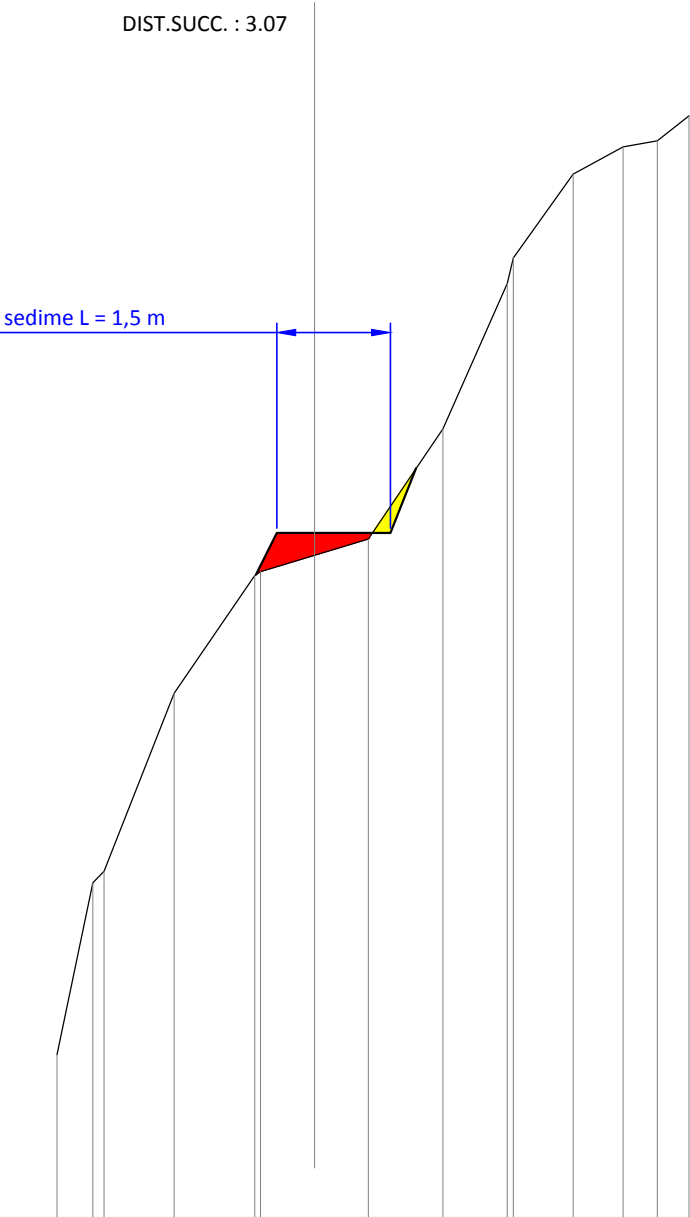


SCALA 1:100

QT.RIF. 1235.00

QUOTE TERRENO	1237.16	1239.44	1239.59	1241.94	1243.50	1243.55	1243.77	1243.98	1245.44	1247.36	1247.70	1248.81	1249.17	1249.25	1249.58
DIST.PARZIALI TERRENO	0.47	0.13	0.93	1.07	0.72	0.71	0.99	0.85	0.79	0.66	0.45	0.42			
QUOTE PROGETTO					1243.51	1244.06	1244.06								
DIST.PARZIALI PROGETTO					0.28	0.50	1.00	0.33							
PENDENZA PROGETTO					200.0%	0.0%	0.0%	250.0%							
STERRO							0.00	0.35	0.01						
RIPORTO					0.00	0.08	0.44	0.29	0.08	0.00					

SCAVI E BONIFICHE	
STERRO	0.153 mq
RILEVATI	
RILEVATO	0.092 mq

SEZIONE N. : 29
QT. PROGETTO : 1247.20
DIST.PROG. : 3787.57
DIST.PREC. : 8.98

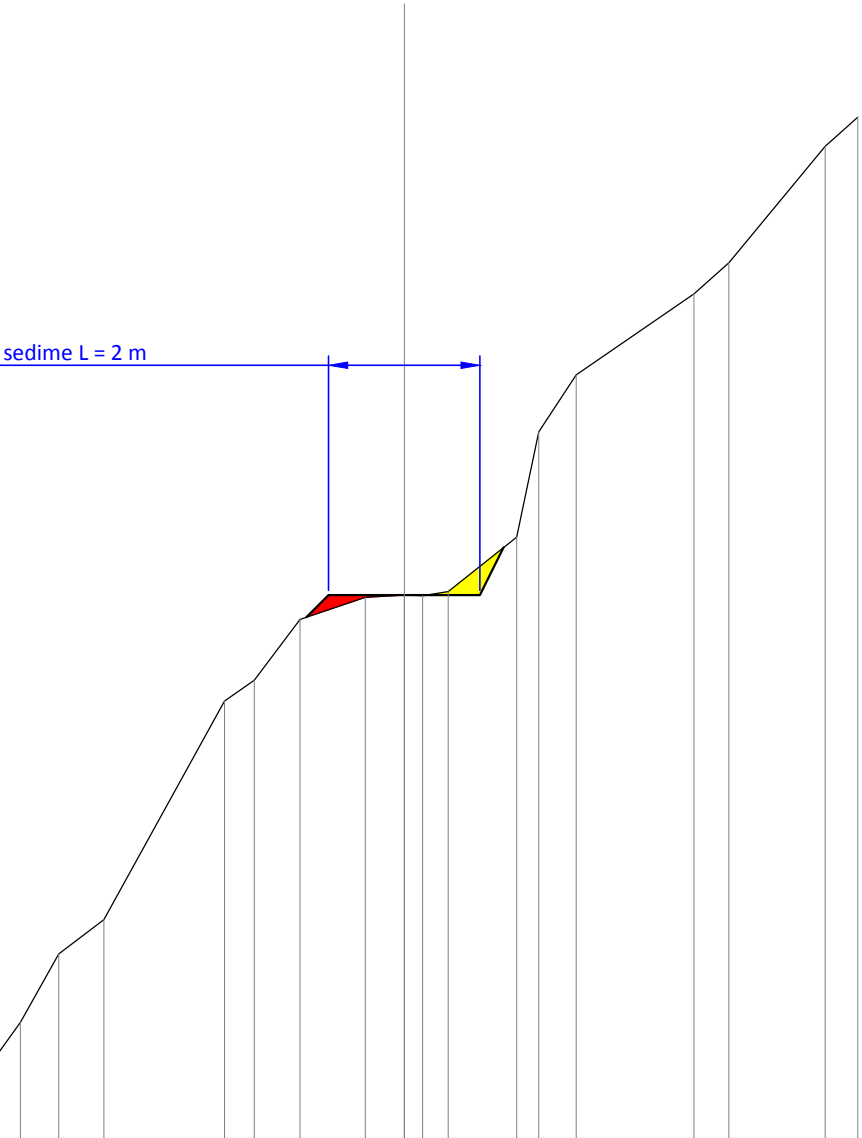

SCALA 1:100

QT.RIF. 1240.00

QUOTE TERRENO	1240.26	1241.55	1242.45	1242.91	1245.79	1246.07	1246.87	1247.17	1247.20	1247.19	1247.24	1247.96	1249.35	1250.11	1251.18	1251.59	1253.13	1253.52
DIST.PARZIALI TERRENO	0.92	0.51	0.60	1.59	0.40	0.61	0.86	0.52	0.24	0.34	0.90	0.29	0.50	1.56	0.46	1.27	0.43	
QUOTE PROGETTO							1246.90	1247.20			1247.20	1247.83						
DIST.PARZIALI PROGETTO							0.29	1.00	1.00	0.31								
PENDENZA PROGETTO							100.0%	0.0%	0.0%	200.0%								
STERRO									0.00	0.04	0.38	0.00						
RIPORTO							0.00	0.20	0.03	0.00								