

 **DOLOMITI ENGINEERING**
STUDIO ASSOCIATO
Uff. ALBIGNASEGO - PD
Galleria Roma, 10 - 35020 ☎ 320 7829248
Uff. CORTINA D'AMPEZZO - BL
Loc. Pian da Lago, 64 - 32043 ☎ 349 4992417
e-mail: dolomiti.engineering@gmail.com

Regione Veneto Provincia di Vicenza
Comune di Lastebasse



TITOLO:

VIABILITA' CICLOPEDONALE
PLANIMETRIA , PROFILO E
SEZIONI
- TRATTO 8 -

**PROGETTO DEGLI INTERVENTI PER LA RICOMPOSIZIONE
AMBIENTALE DELL'AREA DI “CAVA CIVETTA” MEDIANTE
LA REALIZZAZIONE DI UN “HUB TURISTICO” PER L'ALTA
VALDASTICO, UN'AREA PARCHEGGIO, VIABILITA'
CICLOPEDONALE DI COLLEGAMENTO LASTEBASSE
(VALDASTICO) CON L'ALTOPIANO DEI FIORENTINI**
PROGETTO DEFINITIVO

TAVOLA:

T/08.8

Committente:

 **COMUNE DI LASTEBASSE**
Via Roma 1
36040 Lastebasse (VI)

SCALA VARIE

DATA: MARZO 2021

Revisione: 00

Progettisti:

 **DOLOMITI ENGINEERING**
STUDIO ASSOCIATO
Dott. Ing. Francesco MENEGUS Dott. Ing. Alberto GASPARI
Dott. Geol. Piera ZANIN Dott. Geol. Daniela GRIGOLETTO
Studio Associato Architetti
Massimo BENETOLLO e Pietro MENEGUS
Via Previtali, 30 - Abano Terme (PD) - 35031 email: archbm.asso@iol.it

Arch. Maria Chiara BARIN
Via. Colombo, 8 - Vigonza (PD)


Codice progetto: 13ING2004

File: T08x_cart.dwg

Esecutore: P.Z.


LEGENDA TRACCIATO CICLOPEDONALE	
	su strada sterrata esistente in buone condizioni
	su tracciato stradale dismesso
	su sentiero esistente
	nuova realizzazione
	5109.00 progressiva
	3098.60 traccia di sezione (numero e progressiva)
	asse tracciato
10	numero d'ordine tratto viabilità

TRATTO	N.°	8
Lunghezza	m	267.6
Lunghezza inclinata	m	278.7
Larghezza media	m	2.0
Pendenza massima	%	41.4
Pendenza media	%	26.8
Quota massima	m s.l.m.	1205.4
Quota minima	m s.l.m.	1133.6

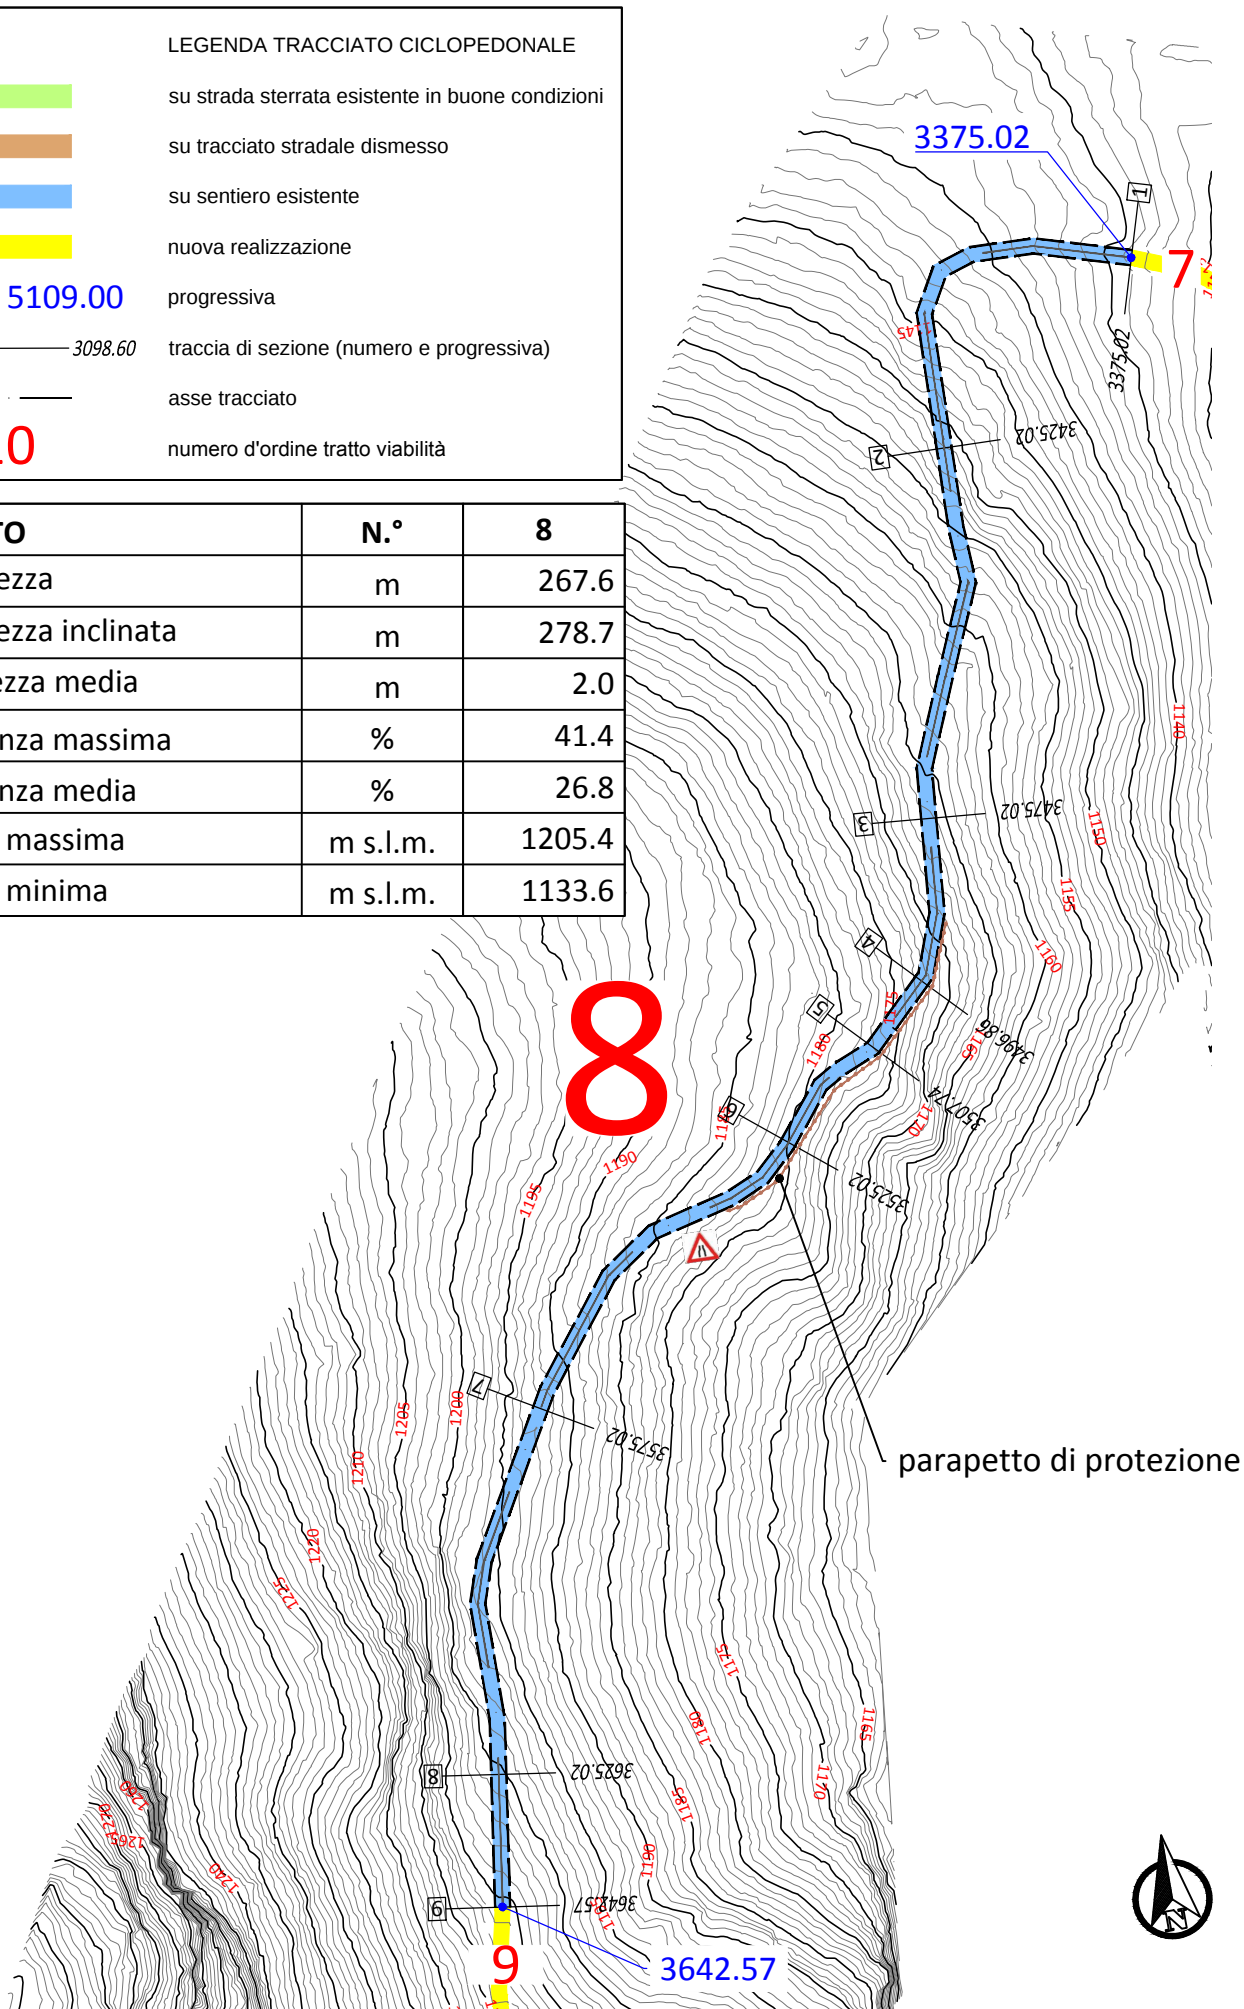

SCALA 1:1000

QT.RIF. 1075.00

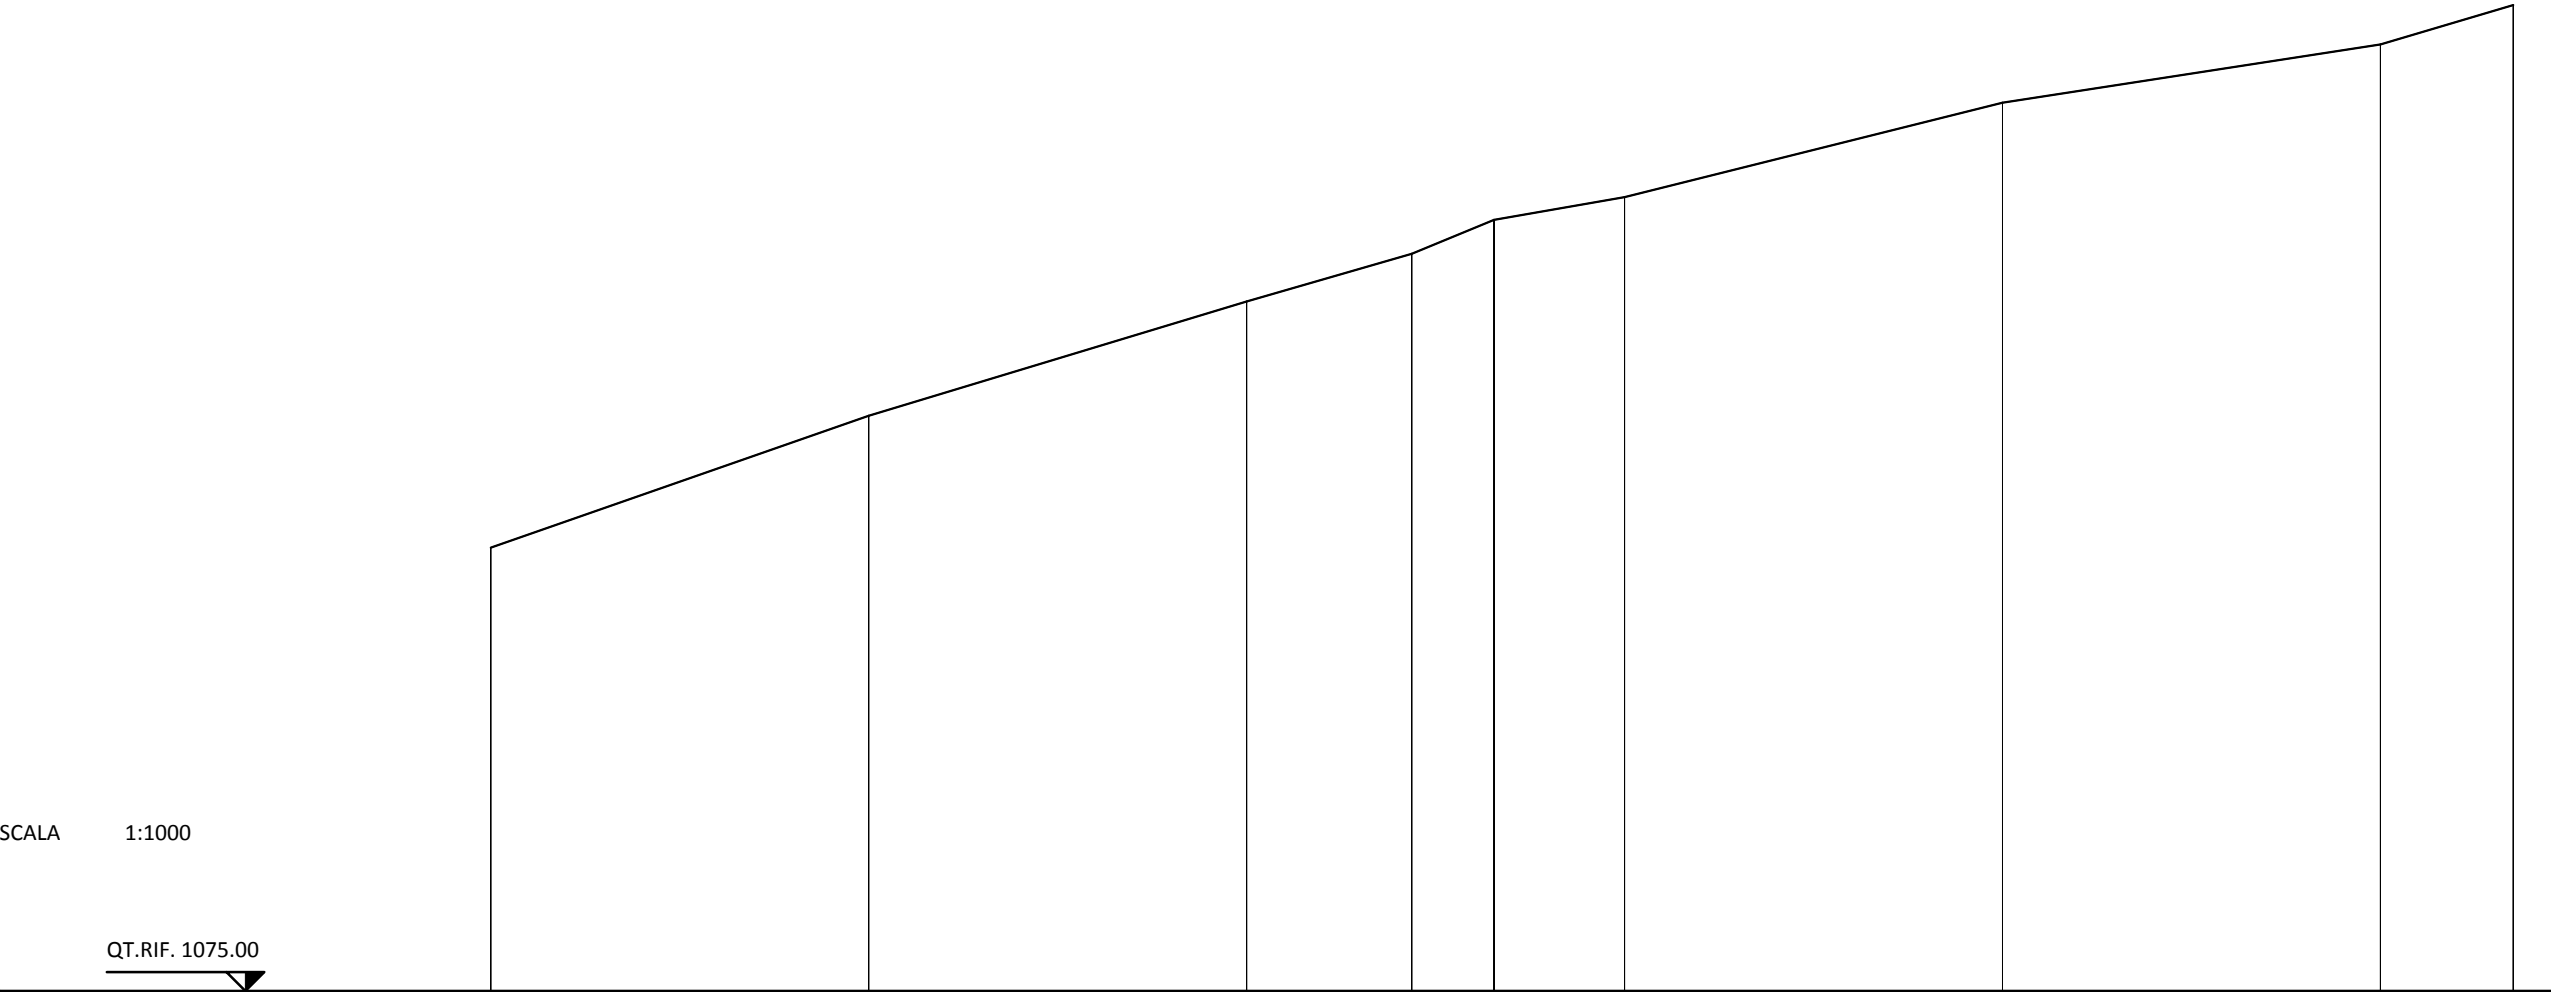


NUMERO SEZIONI	1	2	3	4	5	6	7	8	9
DISTANZE PARZIALI	50.00	50.00	21.84	10.88	17.28	50.00	50.00	17.55	
DISTANZE PROGRESSIVE	3375.02	3425.02	3475.02	3496.86	3507.74	3525.02	3575.02	3625.02	3642.57
QUOTE TERRENO	1133.63	1151.09	1166.21	1172.50	1177.00	1180.00	1192.50	1200.20	1205.41
QUOTE PROGETTO	1133.63	1151.09	1166.21	1172.50	1177.00	1180.00	1192.50	1200.20	1205.41
PENDENZA PROGETTO	34.91%	30.26%	28.78%	41.40%	17.31%	25.01%	15.40%	29.68%	

NOTA: i numeri in rosso indicano le sezioni riportate nelle tavole dedicate


SCAVI E BONIFICHE	
STERRO	0.137 mq
RILEVATI	
RILEVATO	0.197 mq

SEZIONE N. : 2
QT. PROGETTO : 1151.09
DIST.PROG. : 3425.02
DIST.PREC. : 50.00
DIST.SUCC. : 50.00

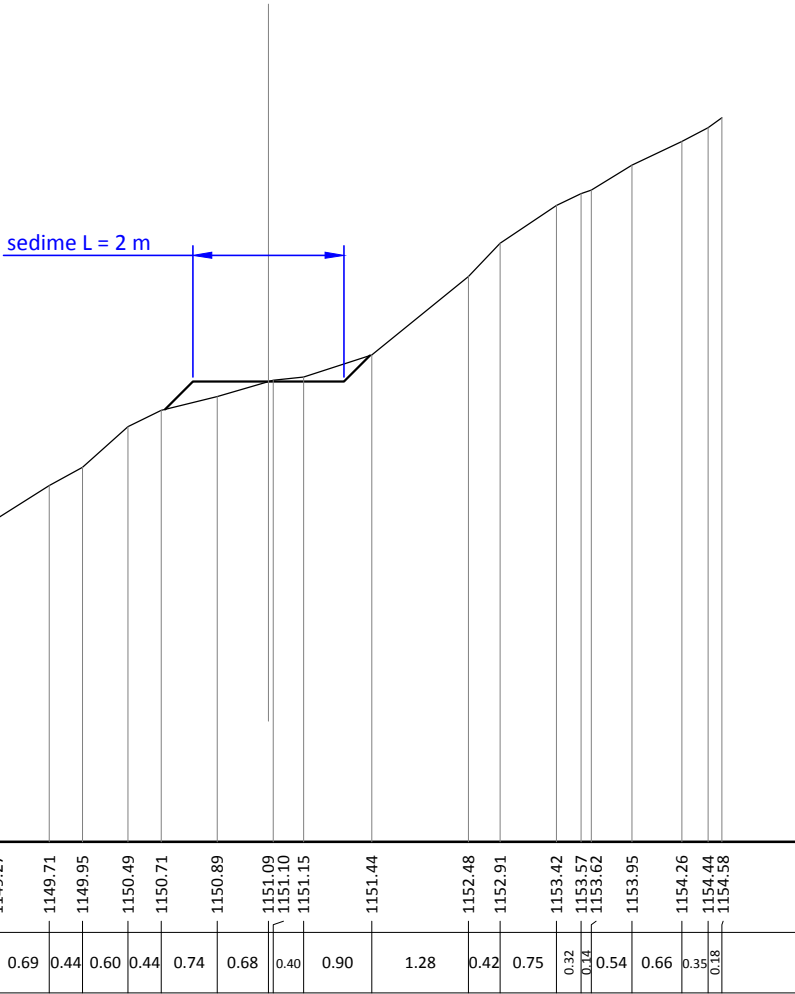


SCAVI E BONIFICHE	
STERRO	0.135 mq
RILEVATI	
RILEVATO	0.153 mq

SEZIONE N. : 4
QT. PROGETTO : 1172.50
DIST.PROG. : 3496.86
DIST.PREC. : 21.84
DIST.SUCC. : 10.88

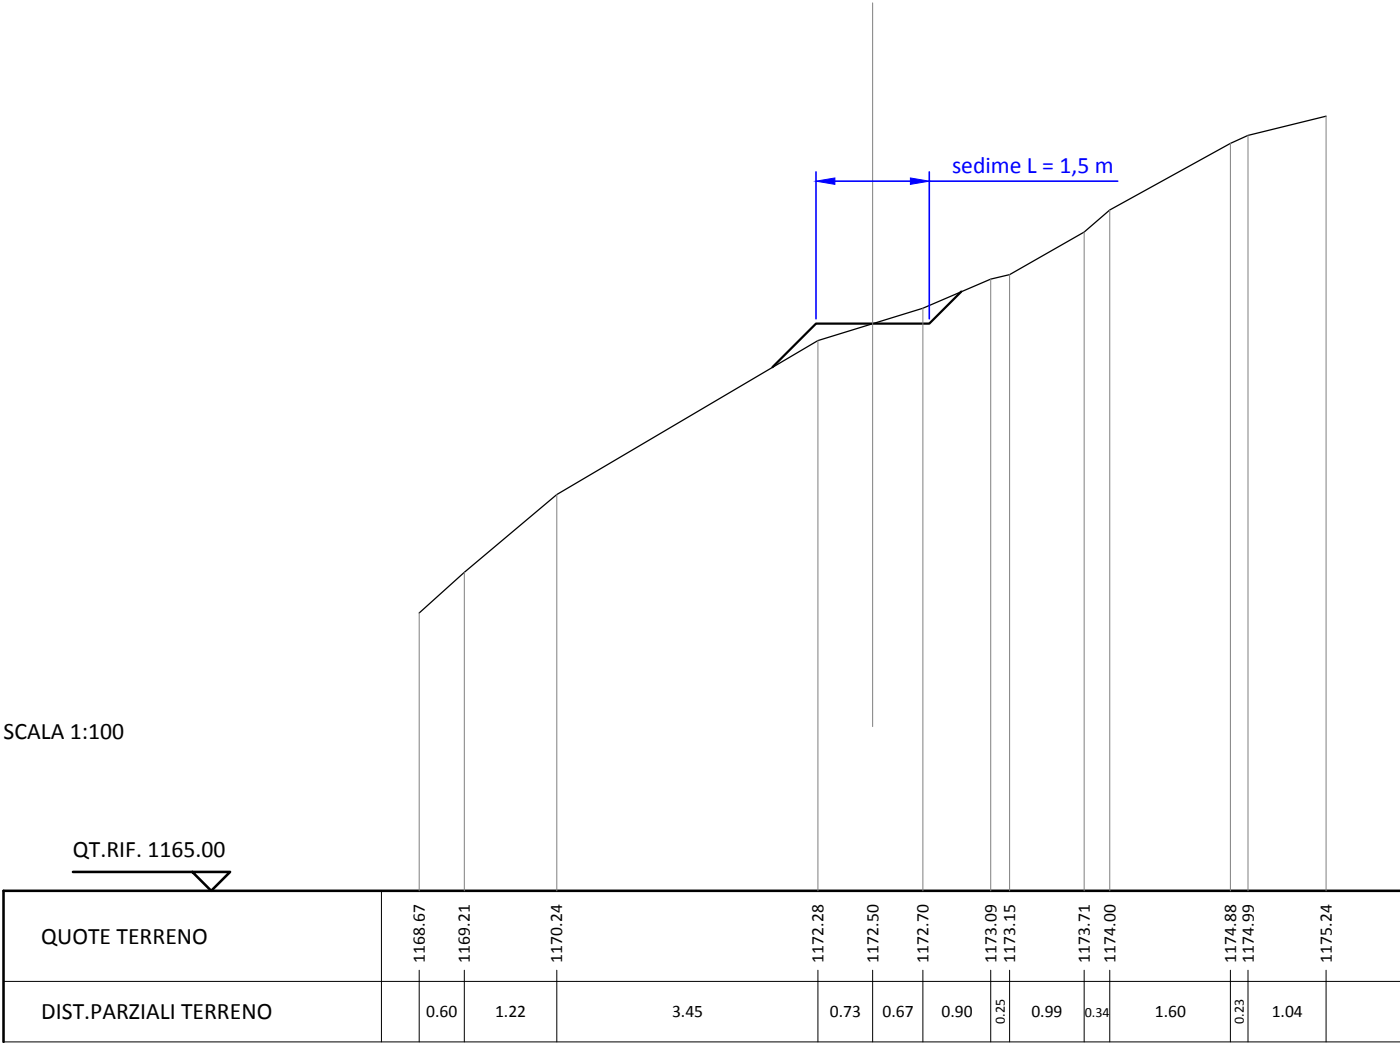

SCAVI E BONIFICHE	
STERRO	0.003 mq
RILEVATI	
RILEVATO	0.079 mq

SEZIONE N. : 7
QT. PROGETTO : 1192.50
DIST.PROG. : 3575.02
DIST.PREC. : 50.00
DIST.SUCC. : 50.00

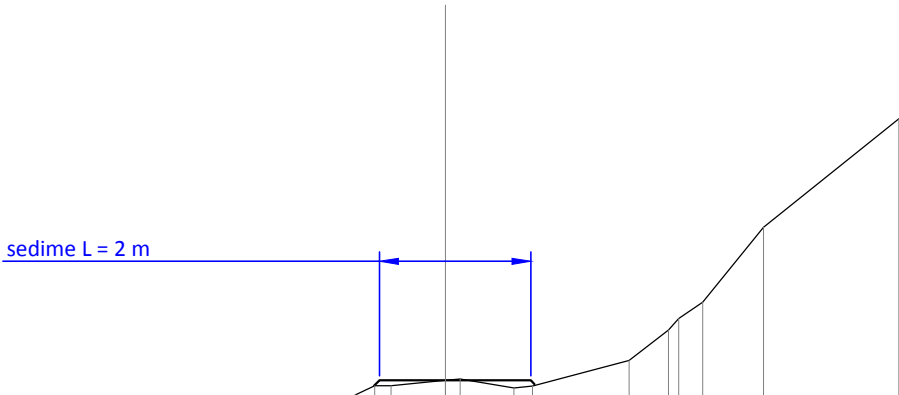


SCALA 1:100

QT.RIF. 1185.00

QUOTE TERRENO	1189.15	1189.73	1190.30	1190.69	1191.34	1191.45	1191.93	1192.01	1192.31	1192.43	1192.43	1192.50	1192.52	1192.41	1192.43	1192.77	1193.17	1193.32	1193.54	1194.53	1195.97
DIST.PARZIALI TERRENO		0.87	0.98	0.42	0.88	0.26	0.74	0.20	0.46	0.25	0.21	0.72	0.19	0.71	0.25	1.28	0.52	0.13	0.32	0.81	1.79

SCAVI E BONIFICHE	
STERRO	0.067 mq
RILEVATI	
RILEVATO	0.020 mq

SEZIONE N. : 8
QT. PROGETTO : 1200.20
DIST.PROG. : 3625.02
DIST.PREC. : 50.00
DIST.SUCC. : 17.55

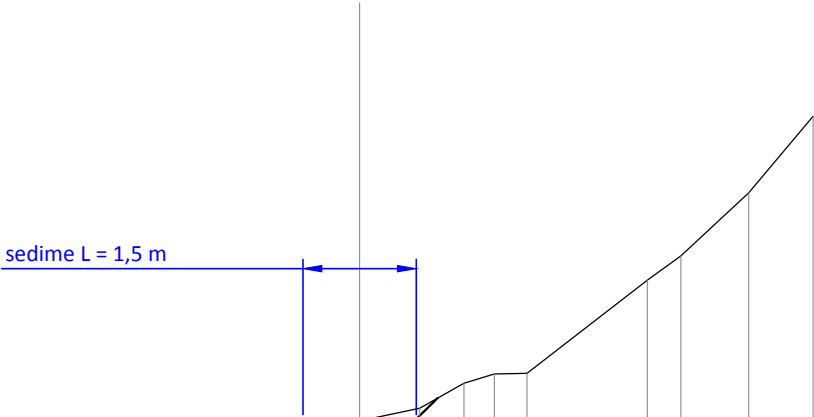

SCALA 1:100

QT.RIF. 1195.00

QUOTE TERRENO	1196.46	1197.09	1197.39	1197.57	1197.58	1197.83	1198.11	1198.59	1199.21	1199.28	1199.42	1199.69	1200.16	1200.22	1200.20	1200.20	1200.35	1200.68	1200.80	1200.81	1202.04	1202.36	1203.20	1204.21
DIST.PARZIALI TERRENO	0.76	0.48	0.34	0.27	0.36	0.51	0.73	0.34	0.15	0.52	0.78	0.16	0.51	0.70	0.59	0.40	0.43	1.59	0.44	0.90	0.85			