

 **DOLOMITI ENGINEERING**
STUDIO ASSOCIATO
Uff. ALBIGNASEGO - PD
Galleria Roma, 10 - 35020 ☎ 320 7829248
Uff. CORTINA D'AMPEZZO - BL
Loc. Pian da Lago, 64 - 32043 ☎ 349 4992417
e-mail: dolomiti.engineering@gmail.com

Regione Veneto Provincia di Vicenza
Comune di Lastebasse



TITOLO:

VIABILITA' CICLOPEDONALE
PLANIMETRIA , PROFILO E
SEZIONI
- TRATTO 12 -

**PROGETTO DEGLI INTERVENTI PER LA RICOMPOSIZIONE
AMBIENTALE DELL'AREA DI “CAVA CIVETTA” MEDIANTE
LA REALIZZAZIONE DI UN “HUB TURISTICO” PER L'ALTA
VALDASTICO, UN'AREA PARCHEGGIO, VIABILITA'
CICLOPEDONALE DI COLLEGAMENTO LASTEBASSE
(VALDASTICO) CON L'ALTOPIANO DEI FIORENTINI**
PROGETTO DEFINITIVO

TAVOLA:

T/08.12

Committente:

 **COMUNE DI LASTEBASSE**
Via Roma 1
36040 Lastebasse (VI)

SCALA VARIE

DATA: MARZO 2021

Revisione: 00

Progettisti:

 **DOLOMITI ENGINEERING**
STUDIO ASSOCIATO
Dott. Ing. Francesco MENEGUS Dott. Ing. Alberto GASPARI
Dott. Geol. Piera ZANIN Dott. Geol. Daniela GRIGOLETTO
Studio Associato Architetti
Massimo BENETOLLO e Pietro MENEGUS
Via Previtali, 30 - Abano Terme (PD) - 35031 email: archbm.asso@iol.it


Arch. Maria Chiara BARIN
Via. Colombo, 8 - Vigonza (PD)

Codice progetto: 13ING2004

File: T08x_cart.dwg

Esecutore: P.Z.

LEGENDA TRACCIATO CICLOPEDONALE

 

su sentiero esistente




nuova realizzazione

5109.00

progressiva

14 3098.60

traccia di sezione (numero e progressiva)

 

asse tracciato

10

numero d'ordine tratto viabilità

12

4920.66

11

1

2

3

4

5

6

7

8

9

10

11

12

13

14

15

16

17

18

19

20

21

22

23

24

25

26

27

28

29

30

31

32

33

34

35

36

37

38

39

40

41

42

43

44

45

46

47

48

49

50

51

52

53

54

55

56

57

58

59

60

61

62

63

64

65

66

67

68

69

70

71

72

73

74

75

76

77

78

79

80

SEGNALETICA:
PUNTO DI INTERESSE
STORICO/ NATURALISTICO
ACCESSO AL SOGLIO D'ASPIO

TRATTO	N.°	12
Lunghezza	m	317.9
Lunghezza inclinata	m	323.1
Larghezza media	m	3.0
Pendenza massima	%	19.7
Pendenza media	%	16.6
Quota massima	m s.l.m.	1391.1
Quota minima	m s.l.m.	1338.4

13

SEGNALETICA:
INIZIO TRATTO RIPIDO

4608.54




DOLOMITI ENGINEERING
STUDIO ASSOCIATO
Uff. ALBIGNASEGO - PD
Galleria Roma, 10 - 35020 ☎ 320 7829248
Uff. CORTINA D'AMPEZZO - BL
Loc. Pian da Lago, 64 - 32043 ☎ 349 4992417
e-mail: dolomiti.engineering@gmail.com

TITOLO:

PLANIMETRIA DI PROGETTO


SCALA: 1:1000

 

DATA: MARZO 2021

TRATTO:


12

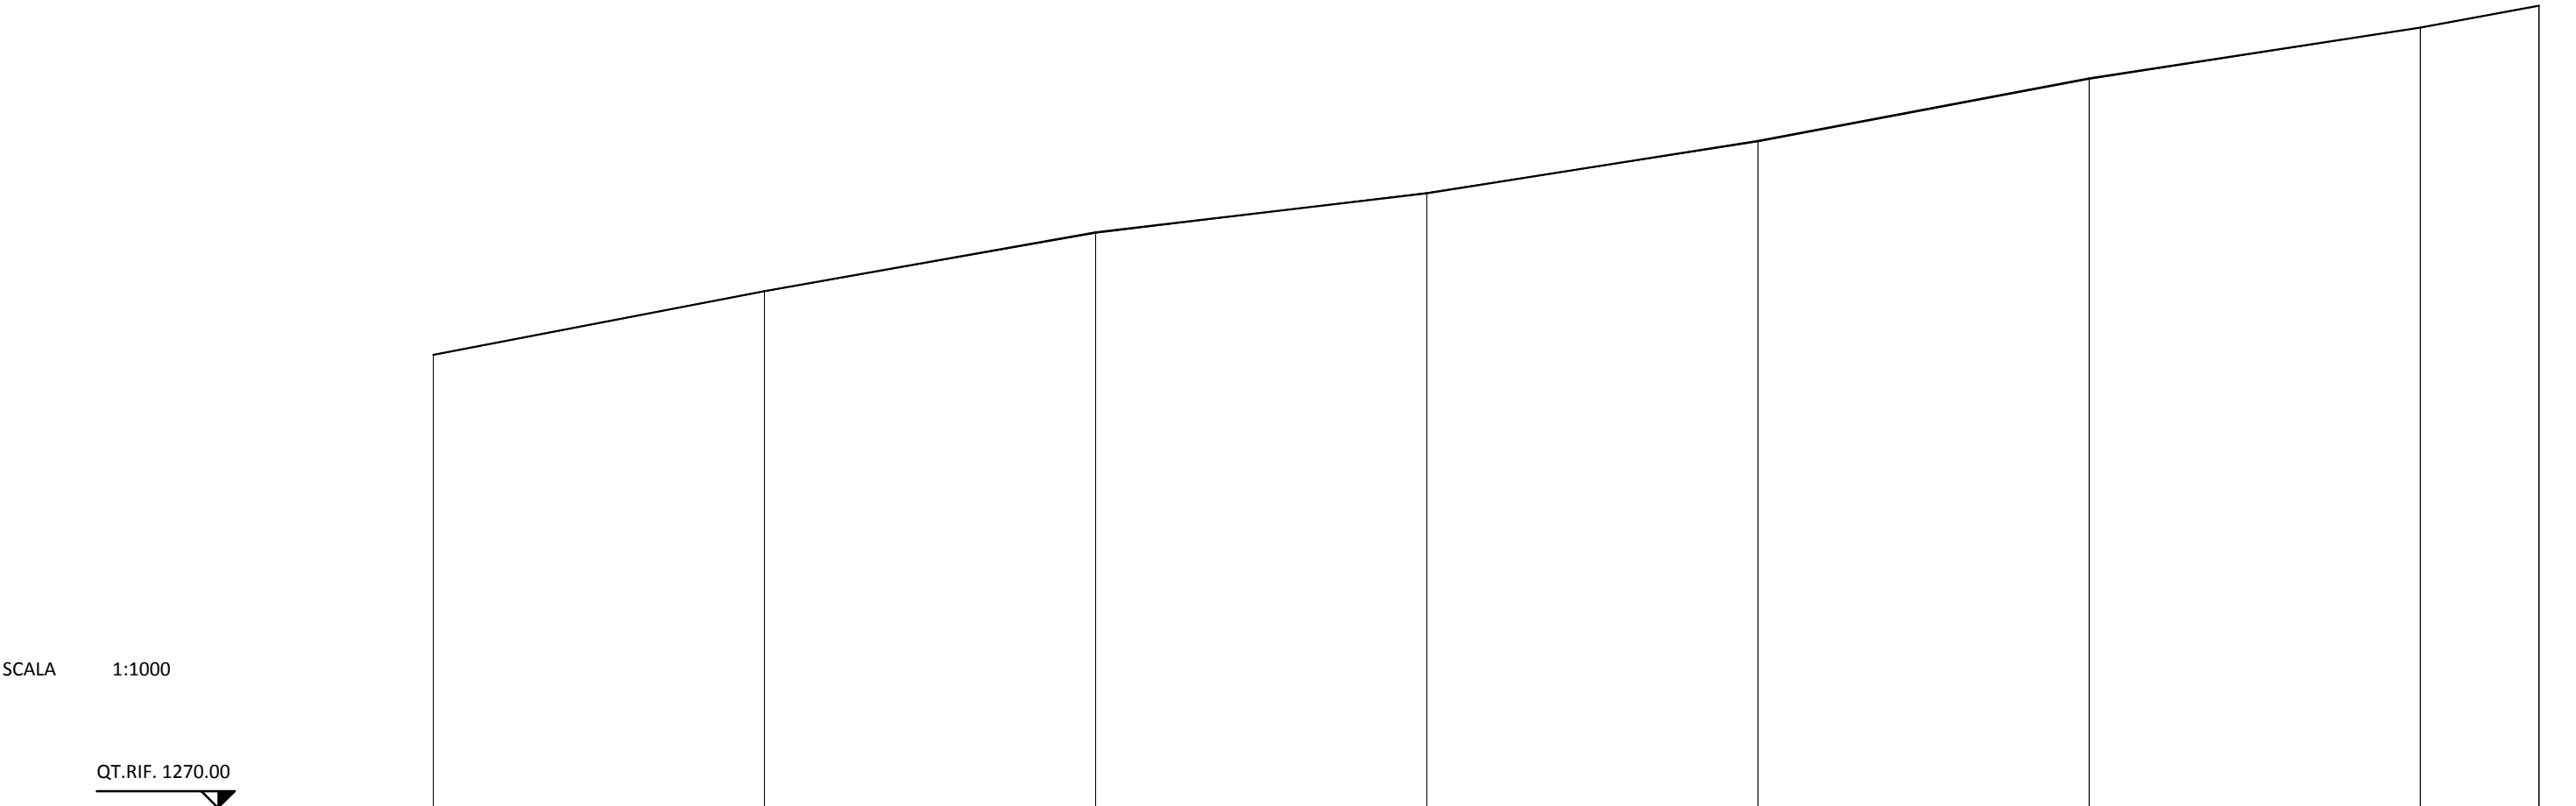


NUMERO SEZIONI	1	2	3	4	5	6	7	8
DISTANZE PARZIALI		50.00	50.00	50.00	50.00	50.00	50.00	17.88
DISTANZE PROGRESSIVE	4290.66	4340.66	4390.66	4440.66	4490.66	4540.66	4590.66	4608.54
QUOTE TERRENO	1338.37	1347.96	1356.74	1363.83	1370.95	1380.00	1387.79	1391.08
QUOTE PROGETTO	1338.37	1347.96	1356.87	1362.77	1370.66	1380.12	1387.79	1391.08
PENDENZA PROGETTO		19.17%	17.83%	11.79%	15.79%	18.93%	15.33%	18.38%

NOTA: i numeri in rosso indicano le sezioni riportate nelle tavole dedicate


SEZIONE N. : 2
QT. PROGETTO : 1347.96
DIST.PROG. : 4340.66
DIST.PREC. : 50.00
DIST.SUCC. : 50.00

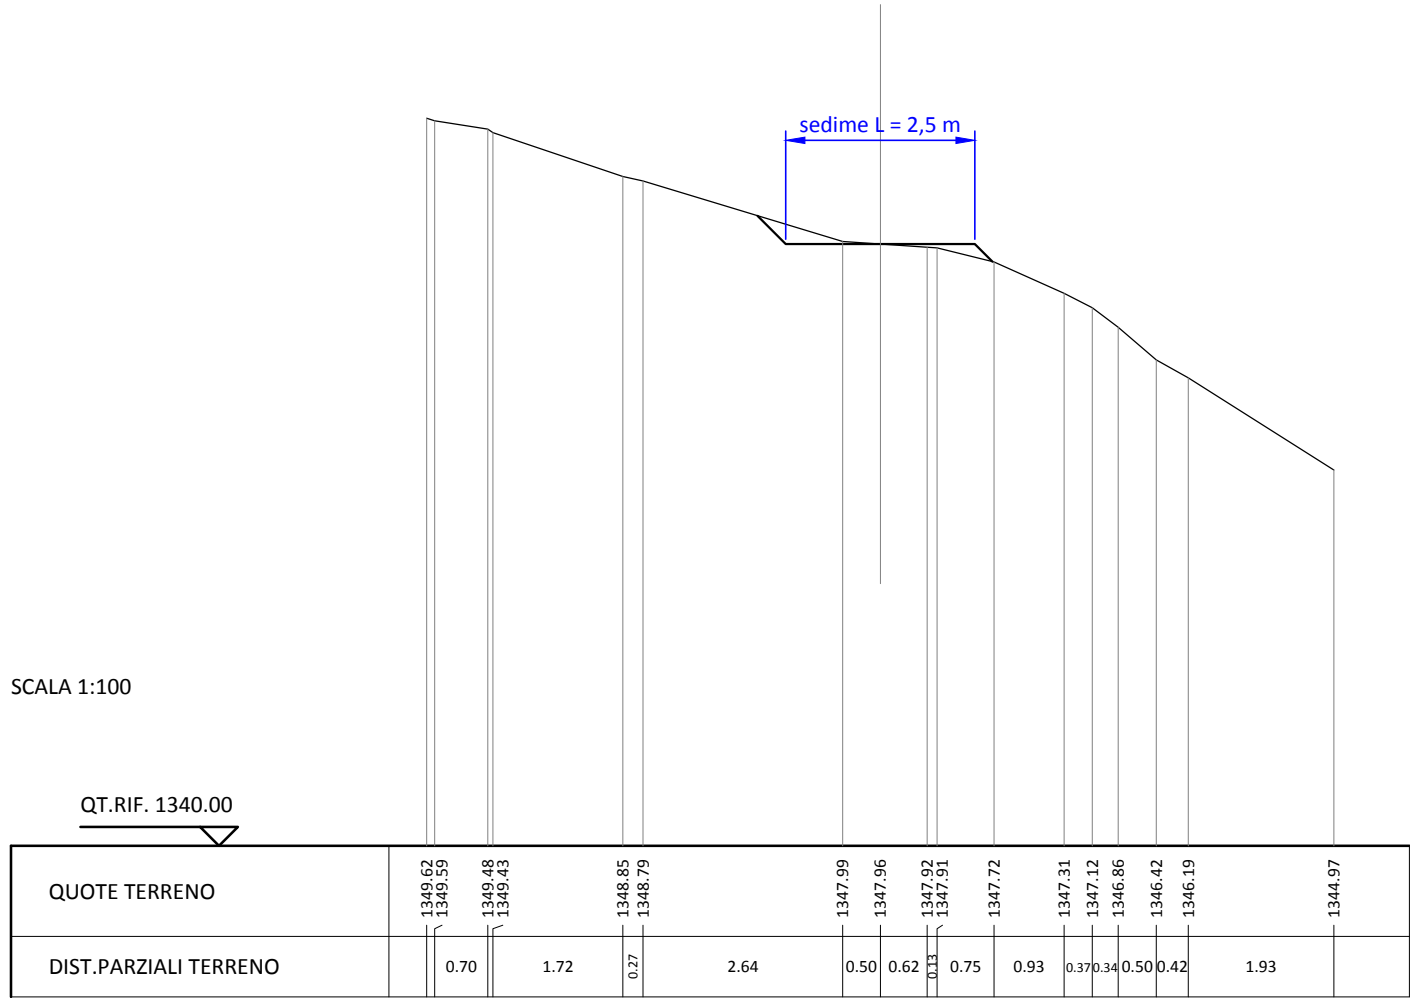

SEZIONE N. : 4
QT. PROGETTO : 1362.77
DIST.PROG. : 4440.66
DIST.PREC. : 50.00
DIST.SUCC. : 50.00

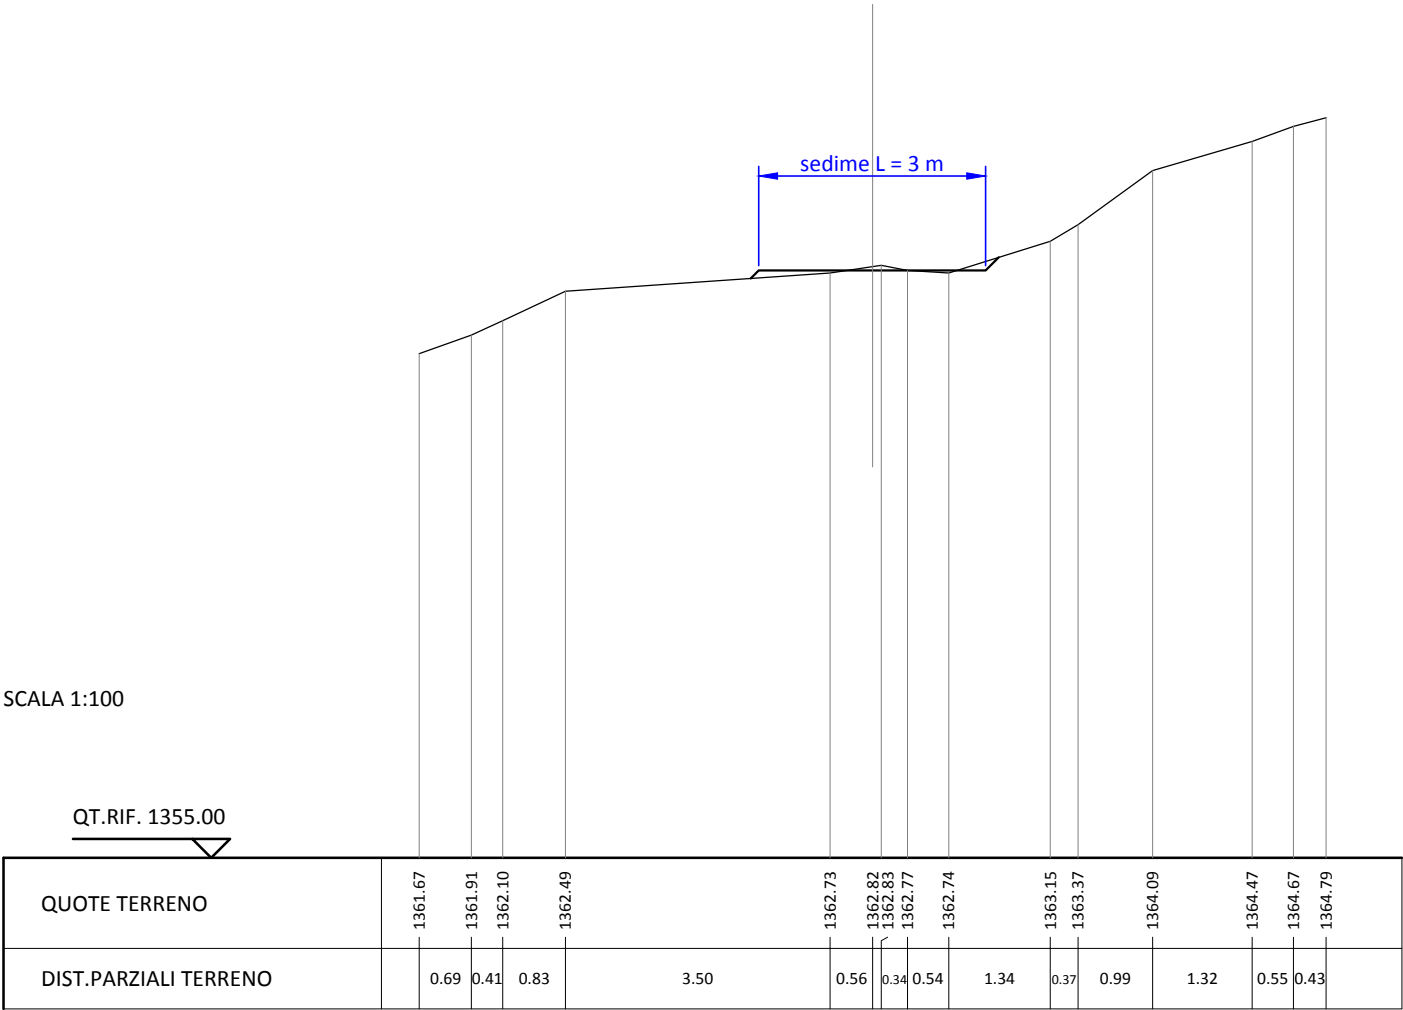

SEZIONE N. : 6
QT. PROGETTO : 1380.12
DIST.PROG. : 4540.66
DIST.PREC. : 50.00
DIST.SUCC. : 50.00

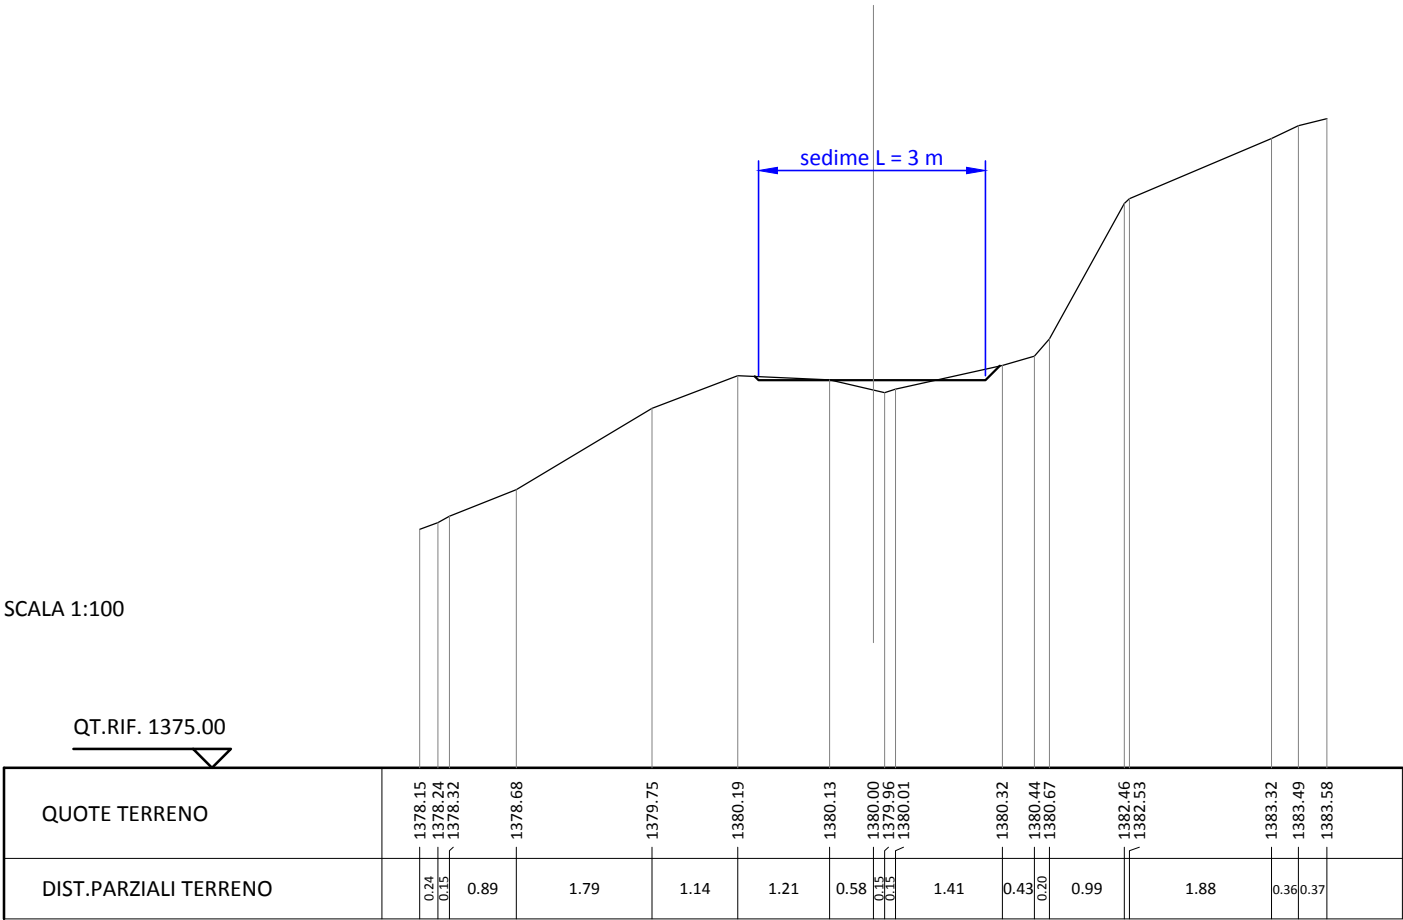

SEZIONE N. : 7
QT. PROGETTO : 1387.79
DIST.PROG. : 4590.66
DIST.PREC. : 50.00
DIST.SUCC. : 17.88

