

 **DOLOMITI ENGINEERING**
STUDIO ASSOCIATO
Uff. ALBIGNASEGO - PD
Galleria Roma, 10 - 35020 ☎ 320 7829248
Uff. CORTINA D'AMPEZZO - BL
Loc. Pian da Lago, 64 - 32043 ☎ 349 4992417
e-mail: dolomiti.engineering@gmail.com

Regione Veneto Provincia di Vicenza
Comune di Lastebasse



TITOLO:

VIABILITA' CICLOPEDONALE
PLANIMETRIA , PROFILO E
SEZIONI
- TRATTO 13 -

**PROGETTO DEGLI INTERVENTI PER LA RICOMPOSIZIONE
AMBIENTALE DELL'AREA DI “CAVA CIVETTA” MEDIANTE
LA REALIZZAZIONE DI UN “HUB TURISTICO” PER L'ALTA
VALDASTICO, UN'AREA PARCHEGGIO, VIABILITA'
CICLOPEDONALE DI COLLEGAMENTO LASTEBASSE
(VALDASTICO) CON L'ALTOPIANO DEI FIORENTINI**
PROGETTO DEFINITIVO

TAVOLA:

T/08.13

Committente:

 **COMUNE DI LASTEBASSE**
Via Roma 1
36040 Lastebasse (VI)

SCALA VARIE

DATA: MARZO 2021

Revisione: 00

Progettisti:

 **DOLOMITI ENGINEERING**
STUDIO ASSOCIATO
Dott. Ing. Francesco MENEGUS Dott. Ing. Alberto GASPARI
Dott. Geol. Piera ZANIN Dott. Geol. Daniela GRIGOLETTO
Studio Associato Architetti
Massimo BENETOLLO e Pietro MENEGUS
Via Previtali, 30 - Abano Terme (PD) - 35031 email: archbm.asso@iol.it

Arch. Maria Chiara BARIN
Via. Colombo, 8 - Vigonza (PD)

Codice progetto: 13ING2004

File: T08x_cart.dwg

Esecutore: P.Z.

14

10

LEGENDA TRACCIATO CICLOPEDONALE

su strada sterrata esistente in buone condizioni

su tracciato stradale dismesso

su sentiero esistente

nuova realizzazione

5109.00 progressiva

3098.60 traccia di sezione (numero e progressiva)

asse tracciato

numero d'ordine tratto viabilità

13

12

14

TRATTO	N.°	13
Lunghezza	m	150.0
Lunghezza inclinata	m	296.3
Larghezza media	m	3.0
Pendenza massima	%	25.0
Pendenza media	%	8.5
Quota massima	m s.l.m.	1403.9
Quota minima	m s.l.m.	1391.1



DOLOMITI ENGINEERING

STUDIO ASSOCIATO

Uff. ALBIGNASEGO - PD

Galleria Roma, 10 - 35020 ☎ 320 7829248

Uff. CORTINA D'AMPEZZO - BL


Loc. Pian da Lago, 64 - 32043 ☎ 349 4992417

e-mail: dolomiti.engineering@gmail.com

TITOLO:

PLANIMETRIA DI PROGETTO


SCALA: 1:500

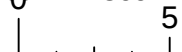

DATA: MARZO 2021

TRATTO:

10 m 13

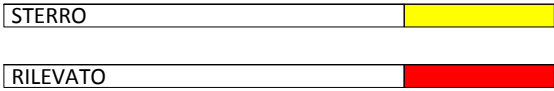

SCALA 1:500

QT.RIF. 1355.00

NUMERO SEZIONI	1	2	3	4	5	6	7	8	9	10	11	12	13	14	15	16	17	18	19	20
DISTANZE PARZIALI		7.01	1.80	12.27	3.92	12.43	8.09	8.09	18.63	3.05	3.04	13.68	2.15	2.14	13.70	15.00	10.11	5.76	5.77	3.36
DISTANZE PROGRESSIVE	4608.54	4615.55	4617.35	4629.62	4633.54	4645.97	4654.06	4662.15	4680.78	4683.83	4686.87	4700.55	4702.70	4704.84	4718.54	4733.54	4745.65	4749.41	4755.18	4758.54
QUOTE TERRENO	1391.08	1392.82	1393.29	1394.38	1394.29	1393.98	1393.56	1393.35	1393.41	1393.47	1393.74	1395.67	1396.04	1396.30	1397.61	1399.73	1401.86	1402.72	1403.70	1403.88
QUOTE PROGETTO	1391.08	1392.82	1393.29	1394.38	1394.29	1393.98	1393.56	1393.35	1393.41	1393.47	1393.74	1395.67	1396.04	1396.30	1397.61	1399.73	1401.86	1402.72	1403.70	1403.88
PENDENZA PROGETTO	24.90%	26.15%	8.83%	-2.27%	-2.48%	-5.21%	-2.61%	0.34%	1.81%	9.13%	14.11%	17.24%	12.20%	9.54%	14.12%	21.11%	14.83%	16.97%	5.34%	
DIFFERENZA DI QUOTA	0.00	0.00	0.00	0.00	0.00	0.00	0.00	0.00	0.00	0.00	0.00	0.00	0.00	0.00	0.00	0.00	0.00	0.00	0.00	0.00



NOTA: i numeri in rosso indicano le sezioni riportate nelle tavole dedicate

SCAVI E BONIFICHE	
STERRO	0.108 mq
RILEVATI	
RILEVATO	0.031 mq

SEZIONE N. : 1
QT. PROGETTO : 1391.08
DIST.PROG. : 4608.54
DIST.SUCC. : 7.01

SCAVI E BONIFICHE	
STERRO	0.134 mq
RILEVATI	
RILEVATO	0.191 mq

SEZIONE N. : 4
QT. PROGETTO : 1394.38
DIST.PROG. : 4629.62
DIST.PREC. : 12.27
DIST.SUCC. : 3.92

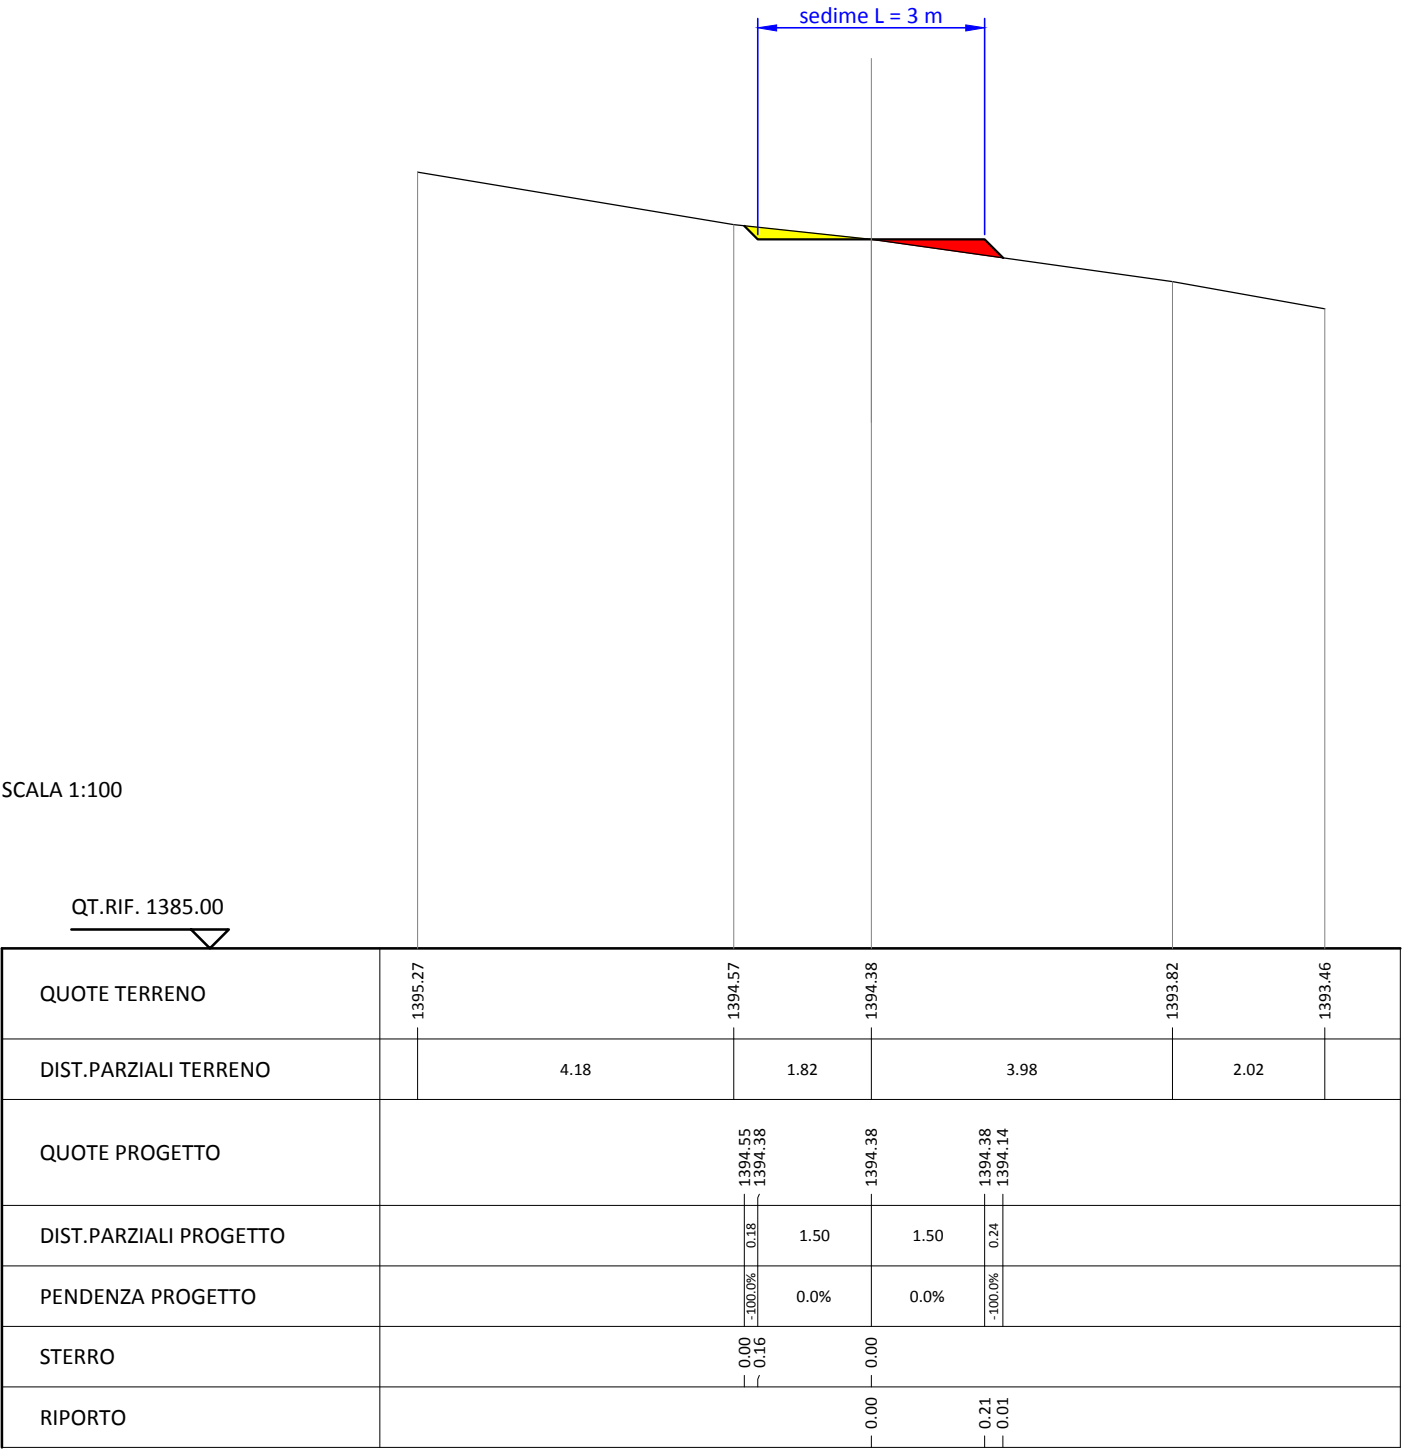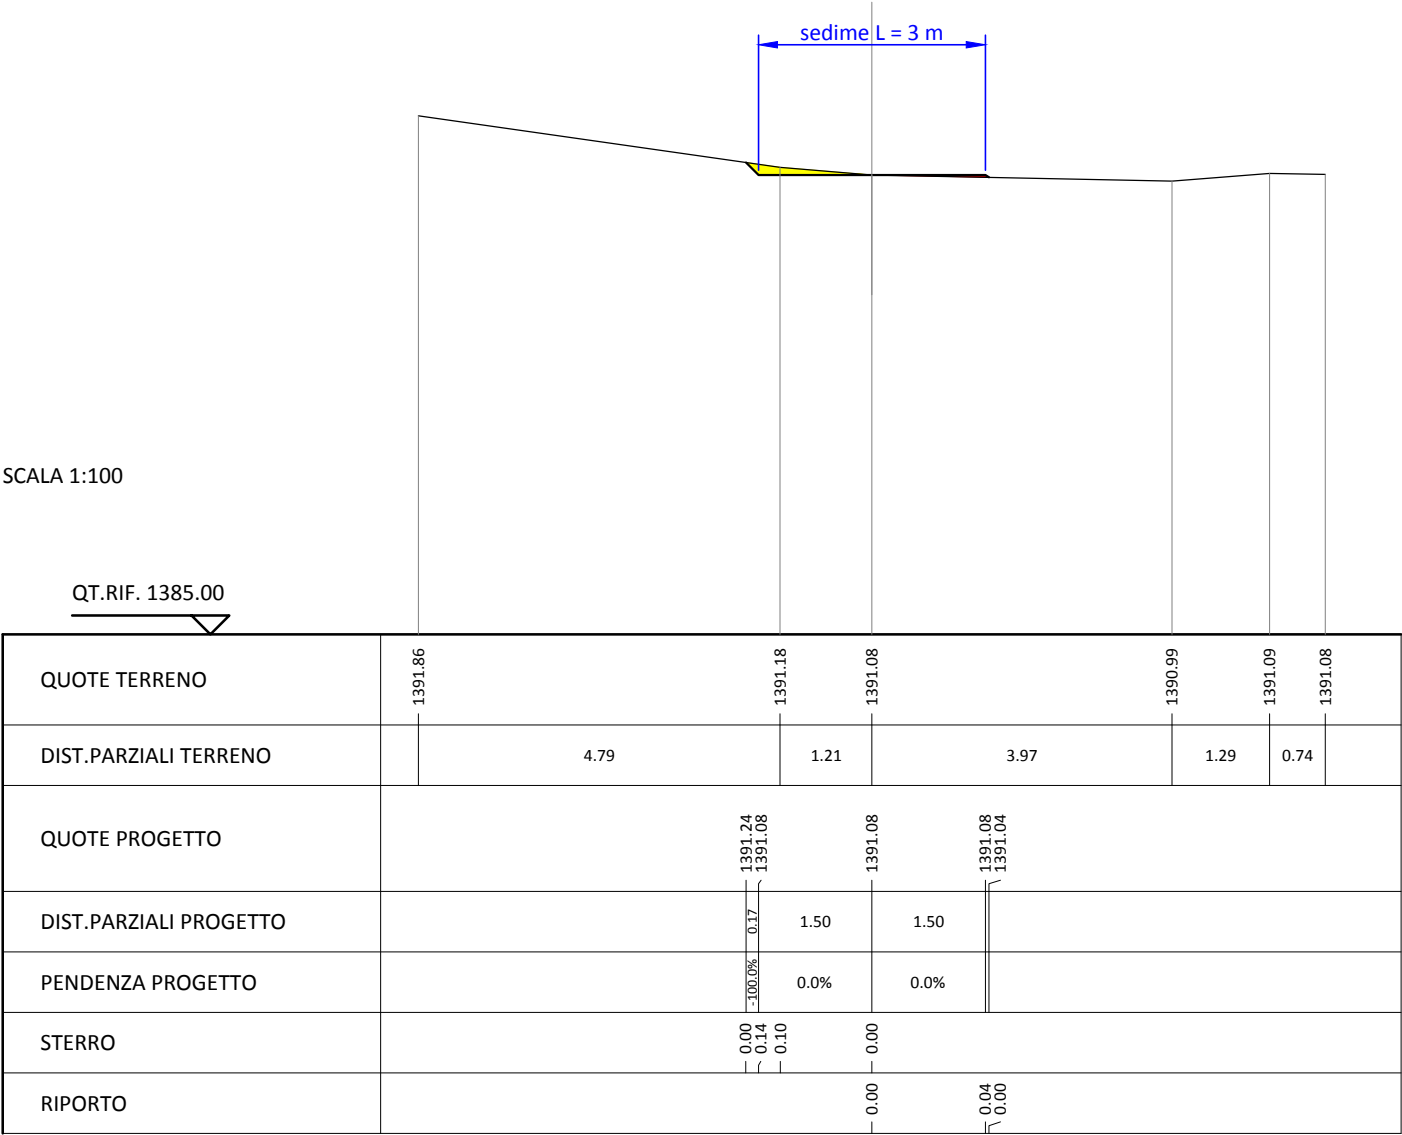


SCAVI E BONIFICHE	
STERRO	0.170 mq
RILEVATI	
RILEVATO	0.259 mq


SEZIONE N. : 6
QT. PROGETTO : 1393.98
DIST.PROG. : 4645.97
DIST.PREC. : 12.43
DIST.SUCC. : 8.09

SCAVI E BONIFICHE	
STERRO	0.239 mq
RILEVATI	
RILEVATO	0.211 mq

SEZIONE N. : 8
QT. PROGETTO : 1393.35
DIST.PROG. : 4662.15
DIST.PREC. : 8.09
DIST.SUCC. : 18.63

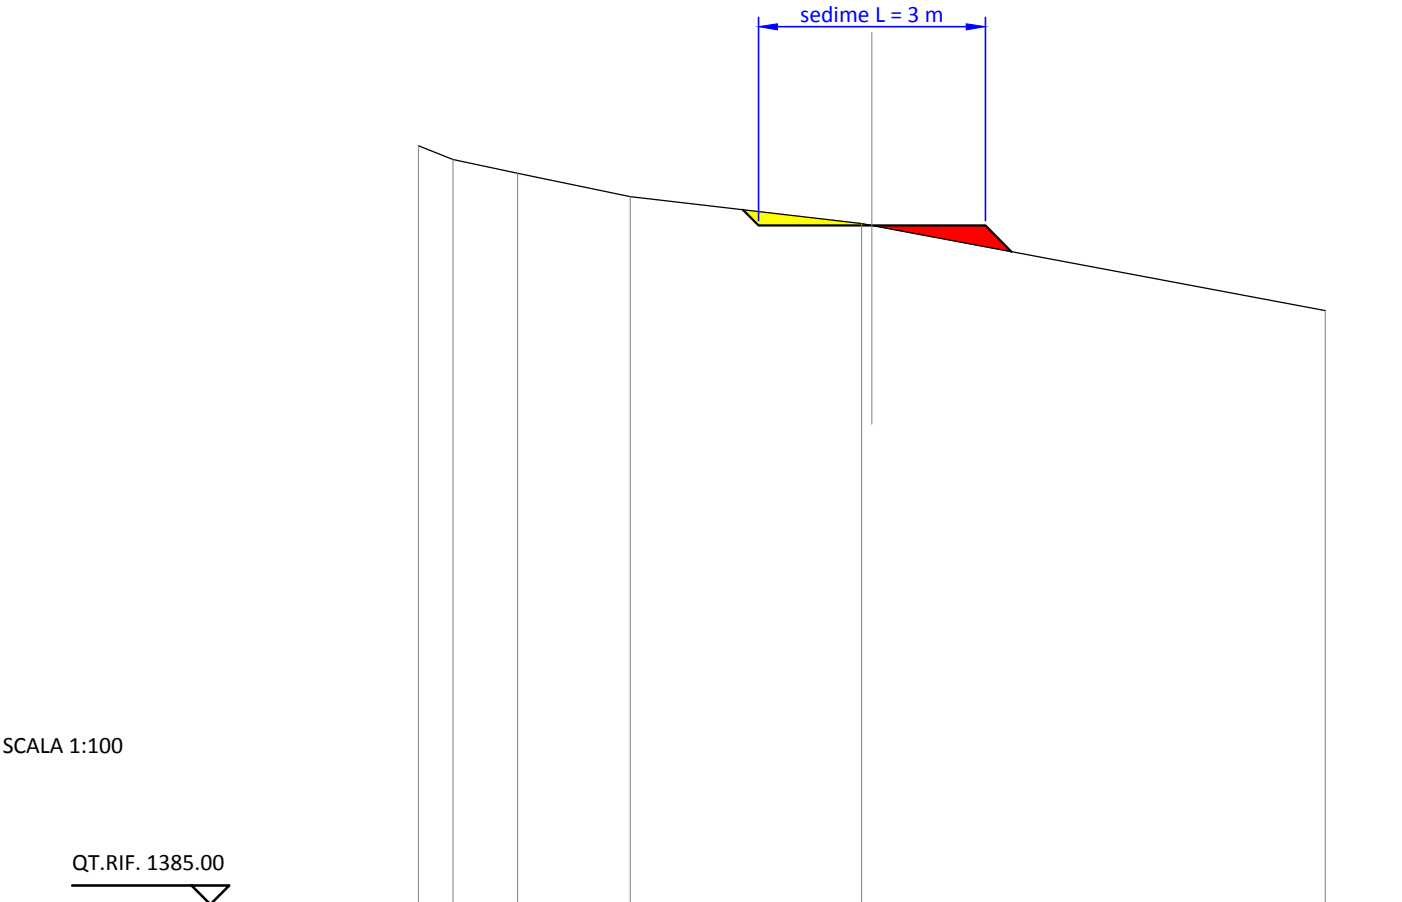

QUOTE TERRENO	1395.03	1394.85	1394.67	1394.36	1394.01	1393.98	1392.85
DIST.PARZIALI TERRENO	0.46	0.85	1.49	3.06	0.14	6.00	
QUOTE PROGETTO					1394.19	1393.98	
DIST.PARZIALI PROGETTO					0.21	1.50	
PENDENZA PROGETTO					-100.0%	0.0%	
STERRO					0.00	0.03	
RIPORTO					0.00	0.28	

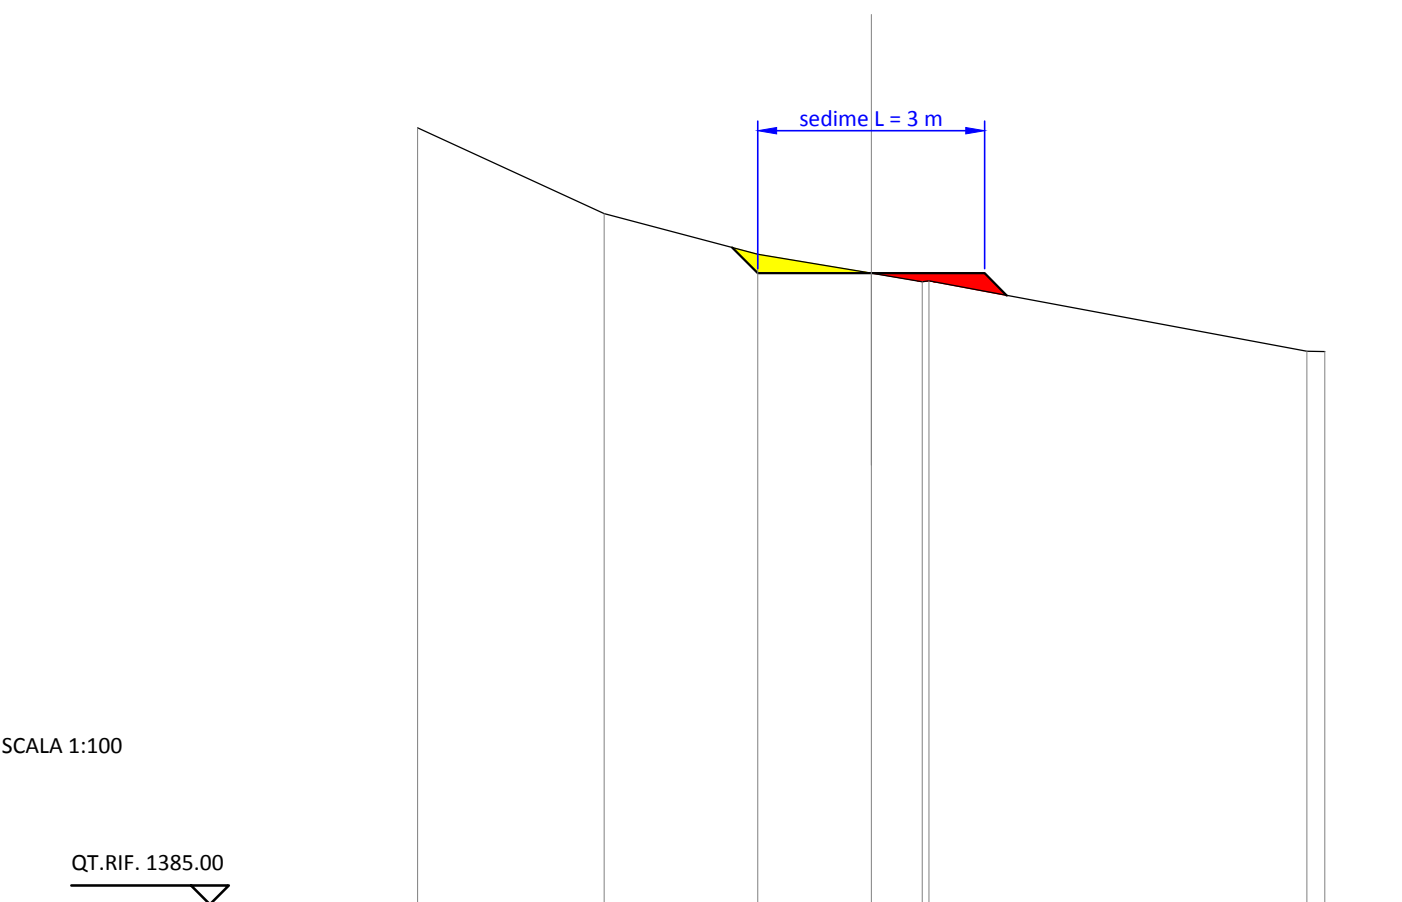


QUOTE TERRENO	1395.27	1394.14	1393.60	1393.35	1393.23	1393.25	1392.31
DIST.PARZIALI TERRENO	2.47	2.03	1.50	0.67	5.00	0.24	
QUOTE PROGETTO			1393.69	1393.35	1393.35	1393.35	
DIST.PARZIALI PROGETTO			0.34	1.50	1.50	0.29	
PENDENZA PROGETTO			-100.0%	0.0%	0.0%	-100.0%	
STERRO			0.00	0.25	0.00	0.24	
RIPORTO			0.00	0.12	0.10	0.24	

SCAVI E BONIFICHE	
STERRO	0.194 mq
RILEVATI	
RILEVATO	0.221 mq


SEZIONE N. : 10
QT. PROGETTO : 1393.47
DIST.PROG. : 4683.83
DIST.PREC. : 3.05
DIST.SUCC. : 3.04

SCAVI E BONIFICHE	
STERRO	0.304 mq
RILEVATI	
RILEVATO	0.251 mq

SEZIONE N. : 13
QT. PROGETTO : 1396.04
DIST.PROG. : 4702.70
DIST.PREC. : 2.15
DIST.SUCC. : 2.14

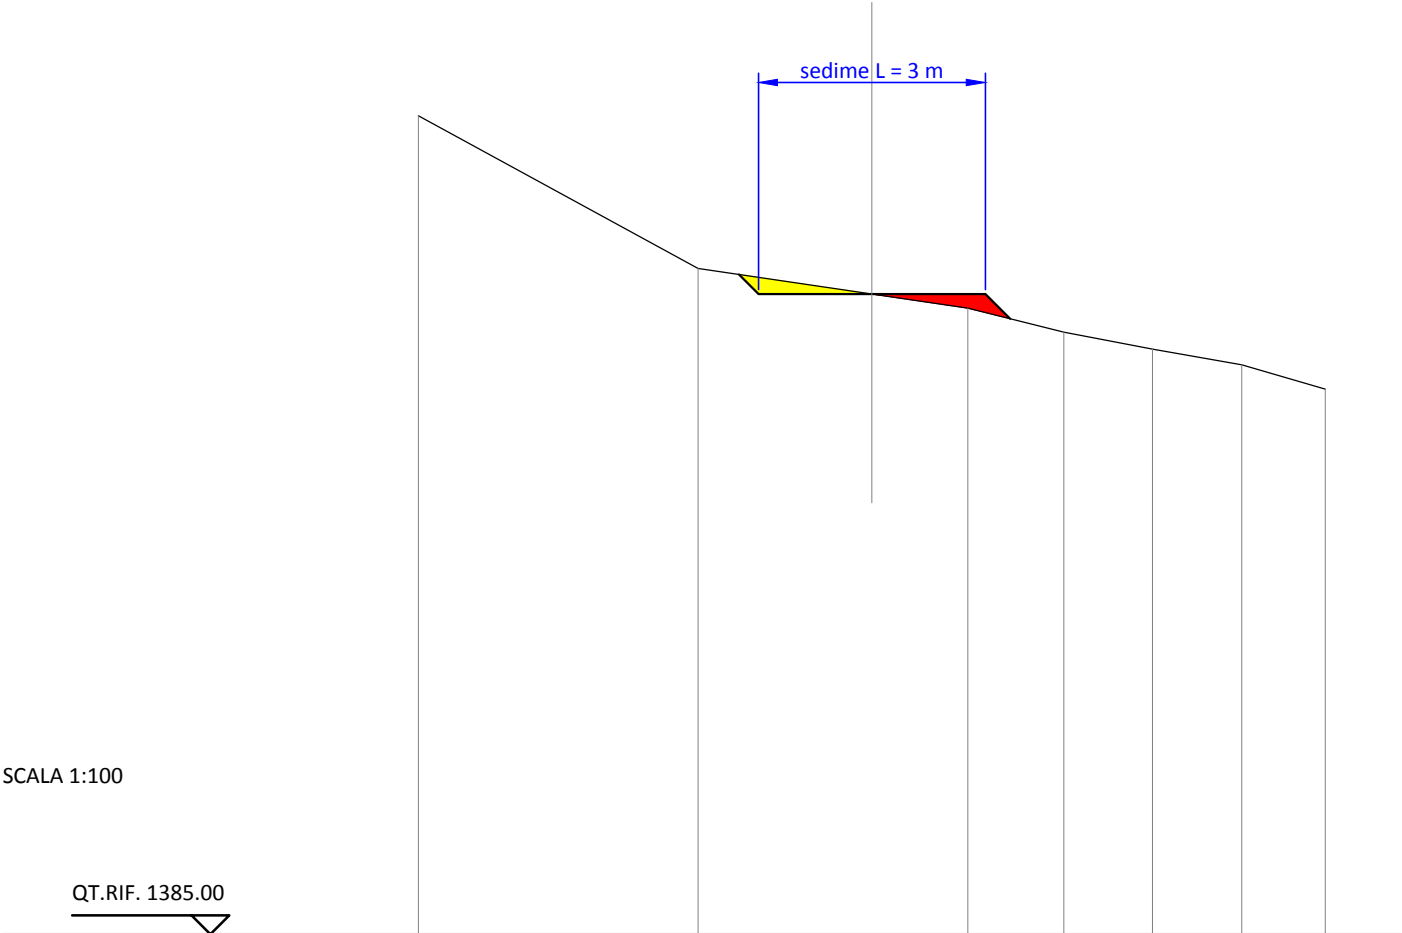

QUOTE TERRENO	1395.82		1393.80		1393.47		1393.28		1392.96		1392.74		1392.53		1392.21
DIST.PARZIALI TERRENO		3.70		2.30		1.27		1.27		1.17		1.18		1.11	
QUOTE PROGETTO			1393.72	1393.47		1393.47		1393.47	1393.14						
DIST.PARZIALI PROGETTO			0.26	1.50		1.50		0.33							
PENDENZA PROGETTO			-100.0%	0.0%		0.0%		-100.0%							
STERRO			0.00	0.22		0.00									
RIPORTO						0.00		0.19	0.25		0.00				

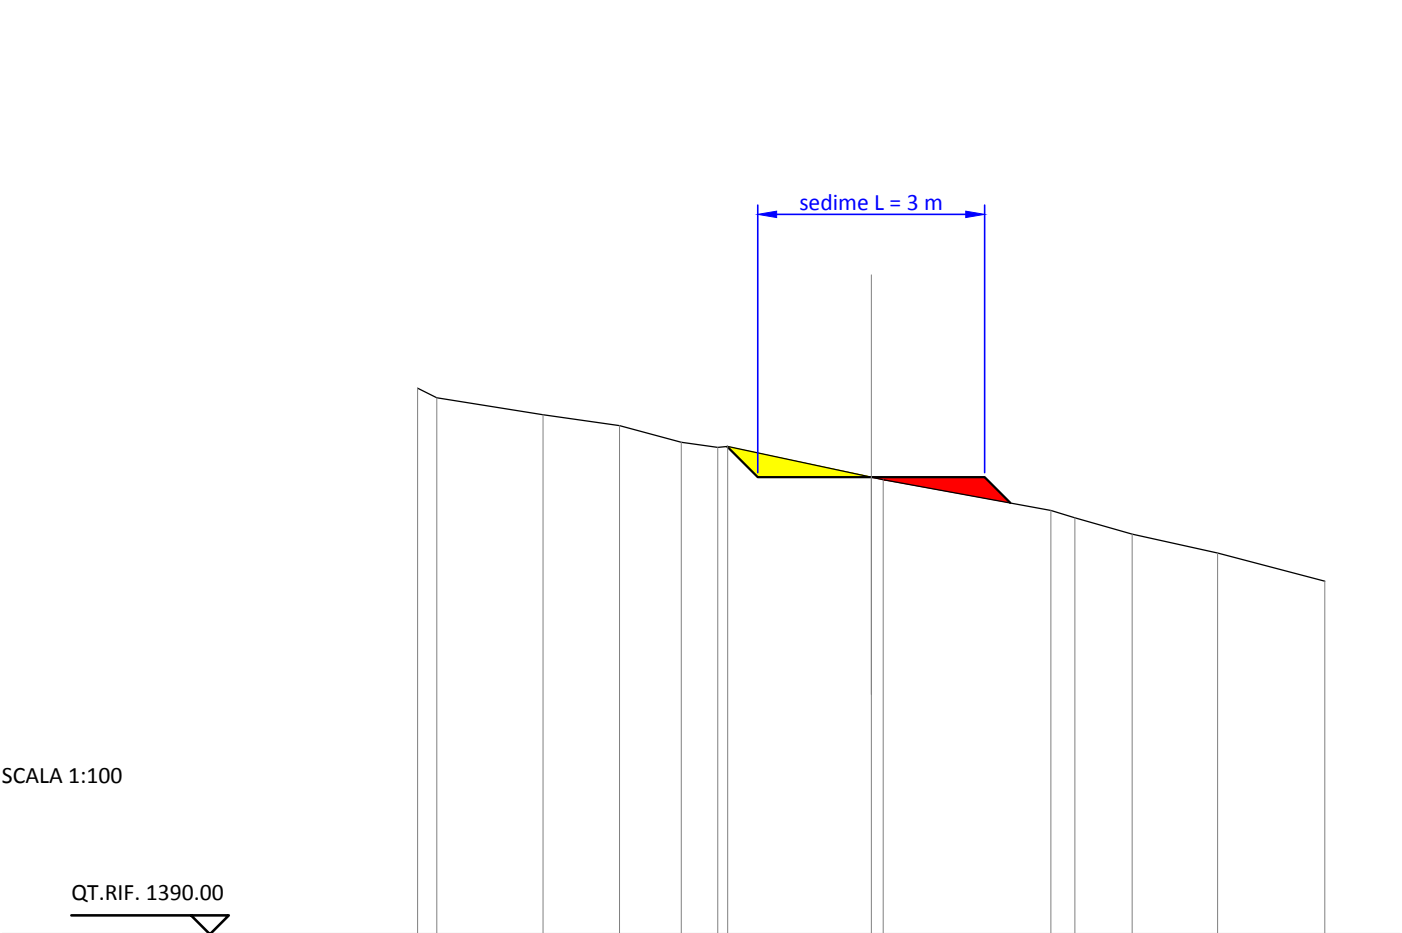

QUOTE TERRENO	1397.22	1397.10		1396.87		1396.72		1396.51	1396.44	1396.45		1396.04	1396.01		1395.61	1395.51	1395.29		1395.04		1394.67
DIST.PARZIALI TERRENO	0.25	1.40		1.02		0.82		0.48	0.13	1.90		0.16	2.22		0.32	0.76	1.13		1.42		
QUOTE PROGETTO								1396.45	1396.04			1396.04		1396.04	1395.71						
DIST.PARZIALI PROGETTO								0.41	1.50			1.50		0.34							
PENDENZA PROGETTO								-100.0%	0.0%			0.0%		-100.0%							
STERRO								0.01	0.32			0.00									
RIPORTO												0.00	0.03		0.27	0.01					


SCAVI E BONIFICHE	
STERRO	0.359 mq
RILEVATI	
RILEVATO	0.384 mq

SEZIONE N. : 15
QT. PROGETTO : 1397.61
DIST.PROG. : 4718.54
DIST.PREC. : 13.70
DIST.SUCC. : 15.00


SCAVI E BONIFICHE	
STERRO	0.167 mq
RILEVATI	
RILEVATO	0.261 mq

SEZIONE N. : 16
QT. PROGETTO : 1399.73
DIST.PROG. : 4733.54
DIST.PREC. : 15.00
DIST.SUCC. : 10.11

SCALA 1:100

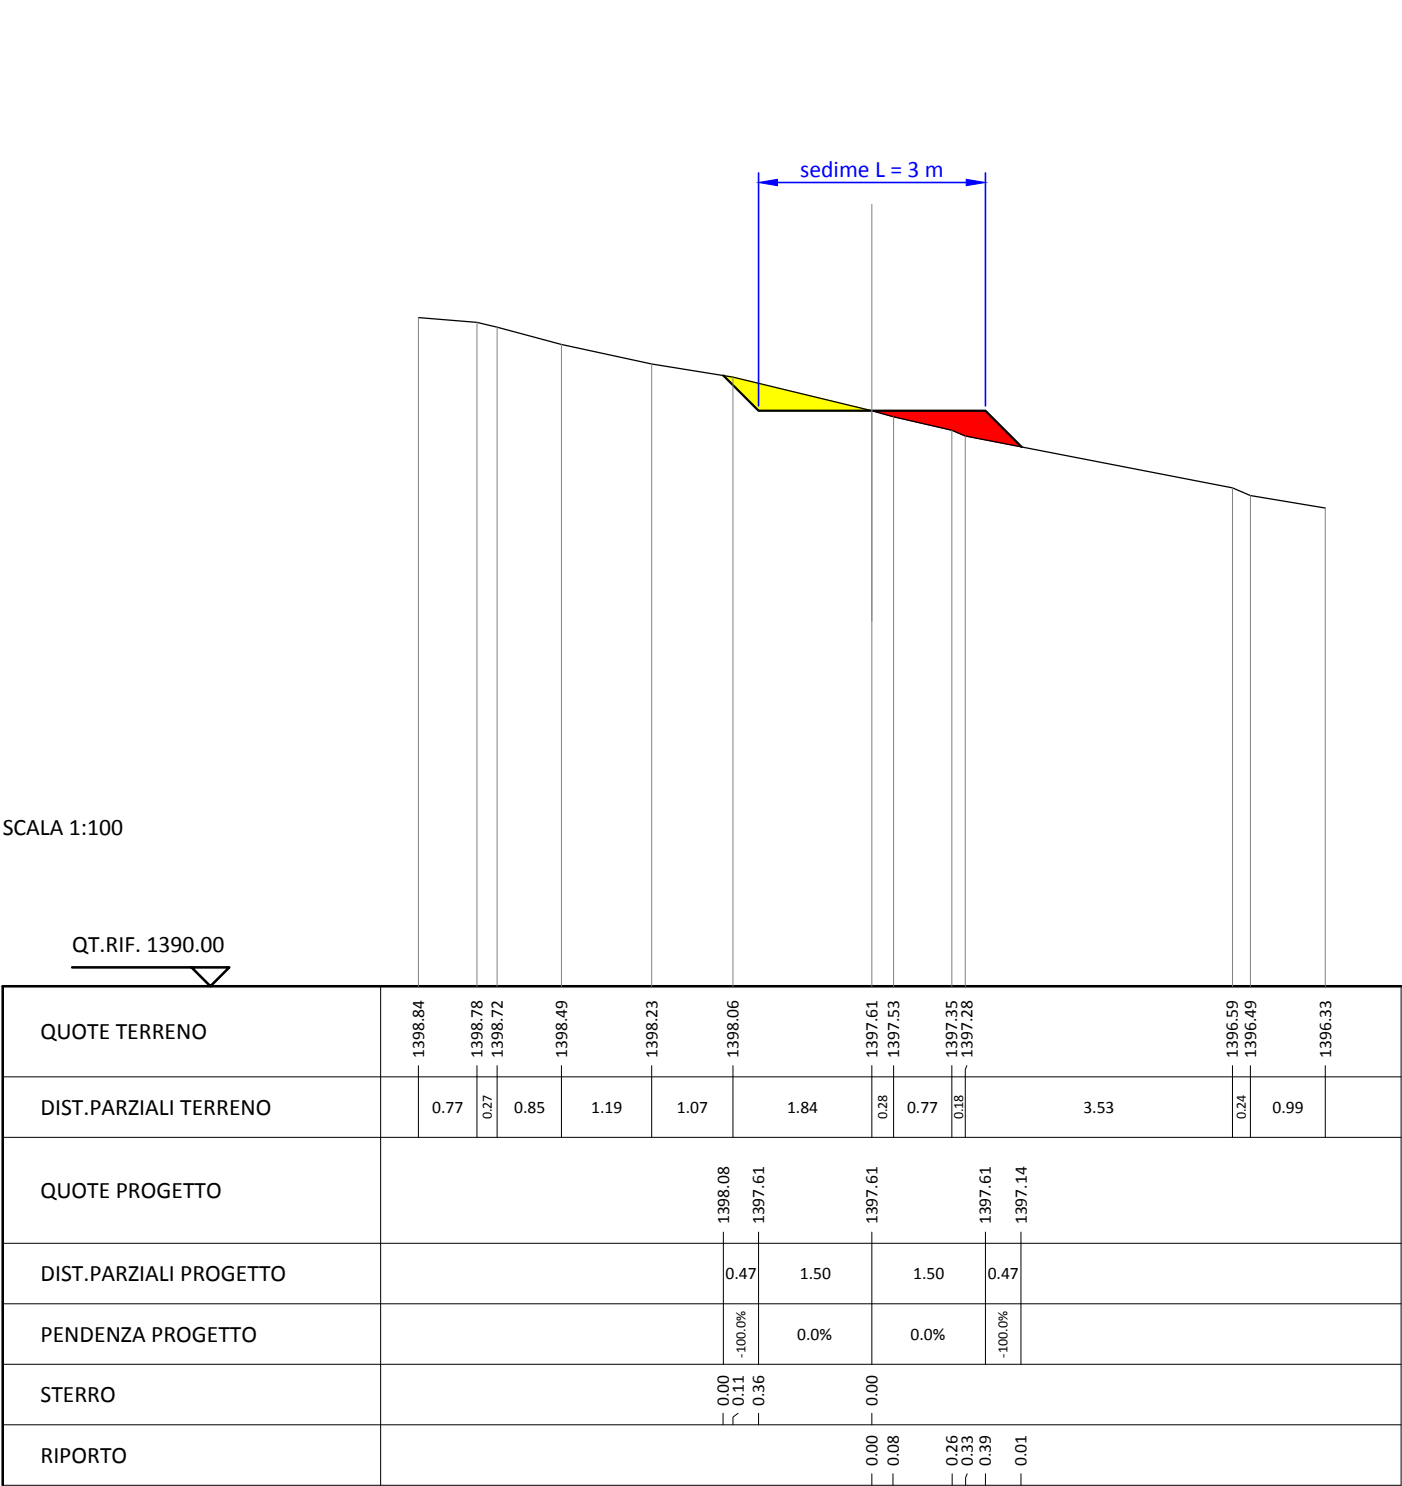

SCALA 1:100

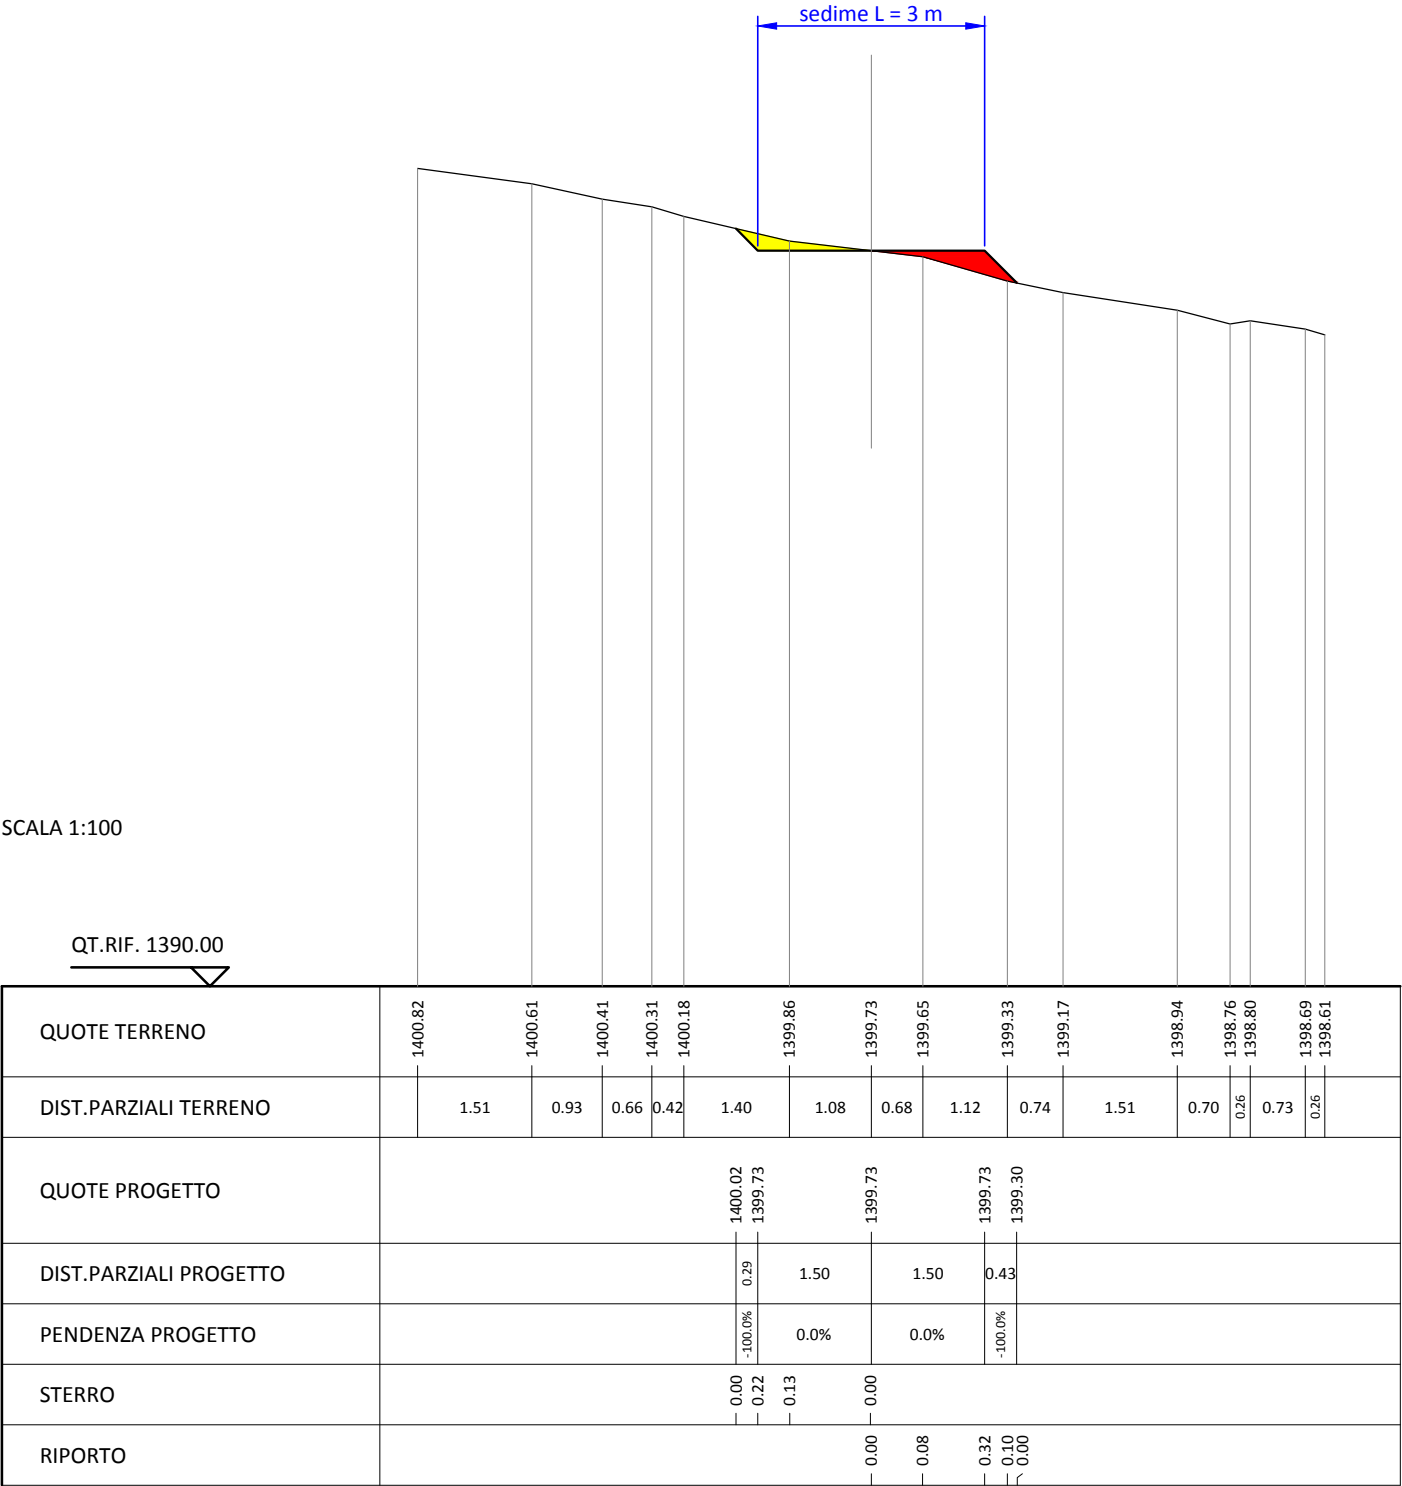

RILEVATI	
RILEVATO	0.386 mq

SEZIONE N. : 18
QT. PROGETTO : 1402.72
DIST.PROG. : 4749.41
DIST.PREC. : 5.76
DIST.SUCC. : 5.77

SCAVI E BONIFICHE	
STERRO	0.116 mq

RILEVATI	
RILEVATO	0.124 mq

SEZIONE N. : 20
QT. PROGETTO : 1403.88
DIST.PROG. : 4758.54
DIST.PREC. : 3.36

SCALA 1:100

QT.RIF. 1395.00

QUOTE TERRENO	1402.98	1402.66	1402.86	1402.66	1402.65	1402.44	1402.53	1402.72	1402.25	1401.99	1401.78
DIST.PARZIALI TERRENO	1.29	0.60		1.83	1.25	0.99	4.23	1.08	0.69		
QUOTE PROGETTO					1402.47	1402.72		1402.72	1402.72	1402.54	
DIST.PARZIALI PROGETTO					0.24	1.50		1.50	0.18		
PENDENZA PROGETTO					100.0%	0.0%		0.0%	-100.0%		
STERRO											
RIPORTO					0.00	0.23	0.19	0.00	0.17	0.01	

SCALA 1:100

QT.RIF. 1395.00

QUOTE TERRENO	1403.35	1403.51	1403.64	1403.78	1403.88	1404.21	1404.55
DIST.PARZIALI TERRENO	2.15	1.11	1.77	0.97	3.41	2.59	
QUOTE PROGETTO				1403.73	1403.88	1403.88	1404.04
DIST.PARZIALI PROGETTO				0.15	1.50	1.50	0.16
PENDENZA PROGETTO				100.0%	0.0%	0.0%	100.0%
STERRO					0.00	0.14	0.00
RIPORTO				0.00	0.10	0.00	