

 **DOLOMITI ENGINEERING**
STUDIO ASSOCIATO
Uff. ALBIGNASEGO - PD
Galleria Roma, 10 - 35020 ☎ 320 7829248
Uff. CORTINA D'AMPEZZO - BL
Loc. Pian da Lago, 64 - 32043 ☎ 349 4992417
e-mail: dolomiti.engineering@gmail.com

Regione Veneto Provincia di Vicenza
Comune di Lastebasse



TITOLO:

VIABILITA' CICLOPEDONALE
PLANIMETRIA , PROFILO E
SEZIONI
- TRATTO 1 -

**PROGETTO DEGLI INTERVENTI PER LA RICOMPOSIZIONE
AMBIENTALE DELL'AREA DI “CAVA CIVETTA” MEDIANTE
LA REALIZZAZIONE DI UN “HUB TURISTICO” PER L'ALTA
VALDASTICO, UN'AREA PARCHEGGIO, VIABILITA'
CICLOPEDONALE DI COLLEGAMENTO LASTEBASSE
(VALDASTICO) CON L'ALTOPIANO DEI FIORENTINI**
PROGETTO DEFINITIVO

TAVOLA:

T/08.1

Committente:

 **COMUNE DI LASTEBASSE**
Via Roma 1
36040 Lastebasse (VI)

SCALA VARIE

DATA: MARZO 2021

Revisione: 00

Progettisti:

 **DOLOMITI ENGINEERING**
STUDIO ASSOCIATO
Dott. Ing. Francesco MENEGUS Dott. Ing. Alberto GASPARI
Dott. Geol. Piera ZANIN Dott. Geol. Daniela GRIGOLETTO
Studio Associato Architetti
Massimo BENETOLLO e Pietro MENEGUS
Via Previtali, 30 - Abano Terme (PD) - 35031 email: archbm.asso@iol.it

Arch. Maria Chiara BARIN
Via. Colombo, 8 - Vigonza (PD)

Codice progetto: 13ING2004

File: T08x_cart.dwg

Esecutore: P.Z.


SCALA 1:1000

QT.RIF. 455.00


NUMERO SEZIONI	1	2	3	4	5	6	7	8	9	10	11	12	13	14
DISTANZE PARZIALI		50.00	50.00	50.00	50.00	50.00	50.00	50.00	50.00	50.00	50.00		8.31	8.69
DISTANZE PROGRESSIVE	0.00	50.00	100.00	150.00	200.00	250.00	300.00	350.00	400.00	450.00	500.00		500.00	
QUOTE TERRENO	520.50	528.47	534.96	543.60	552.36	559.64	565.80	571.50	576.31	579.21	572.04		564.51	563.91
QUOTE PROGETTO	520.50	528.47	534.96	543.60	552.36	559.64	565.80	571.50	576.31	579.21	572.04		564.51	563.91
PENDENZA PROGETTO		15.94%	12.97%	17.29%	17.51%	14.57%	12.33%	11.38%	13.64%	1.79%	-14.33%	-15.08%	-7.11%	-3.16%

NOTA: i numeri in rosso indicano le sezioni riportate nelle tavole dedicate

SEZIONE N. : 3
QT. PROGETTO : 534.96
DIST.PROG. : 100.00
DIST.PREC. : 50.00
DIST.SUCC. : 50.00

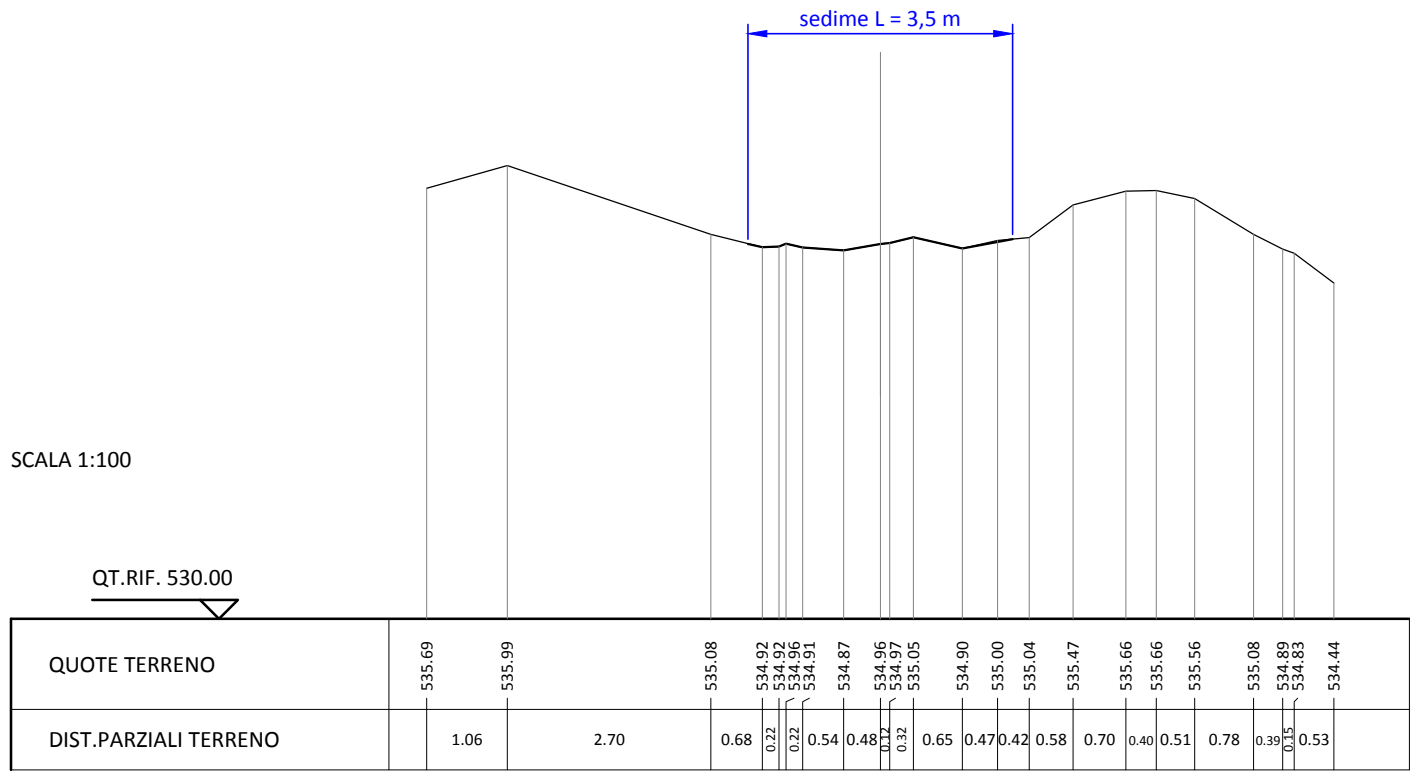


SEZIONE N. : 6
QT. PROGETTO : 559.64
DIST.PROG. : 250.00
DIST.PREC. : 50.00
DIST.SUCC. : 50.00

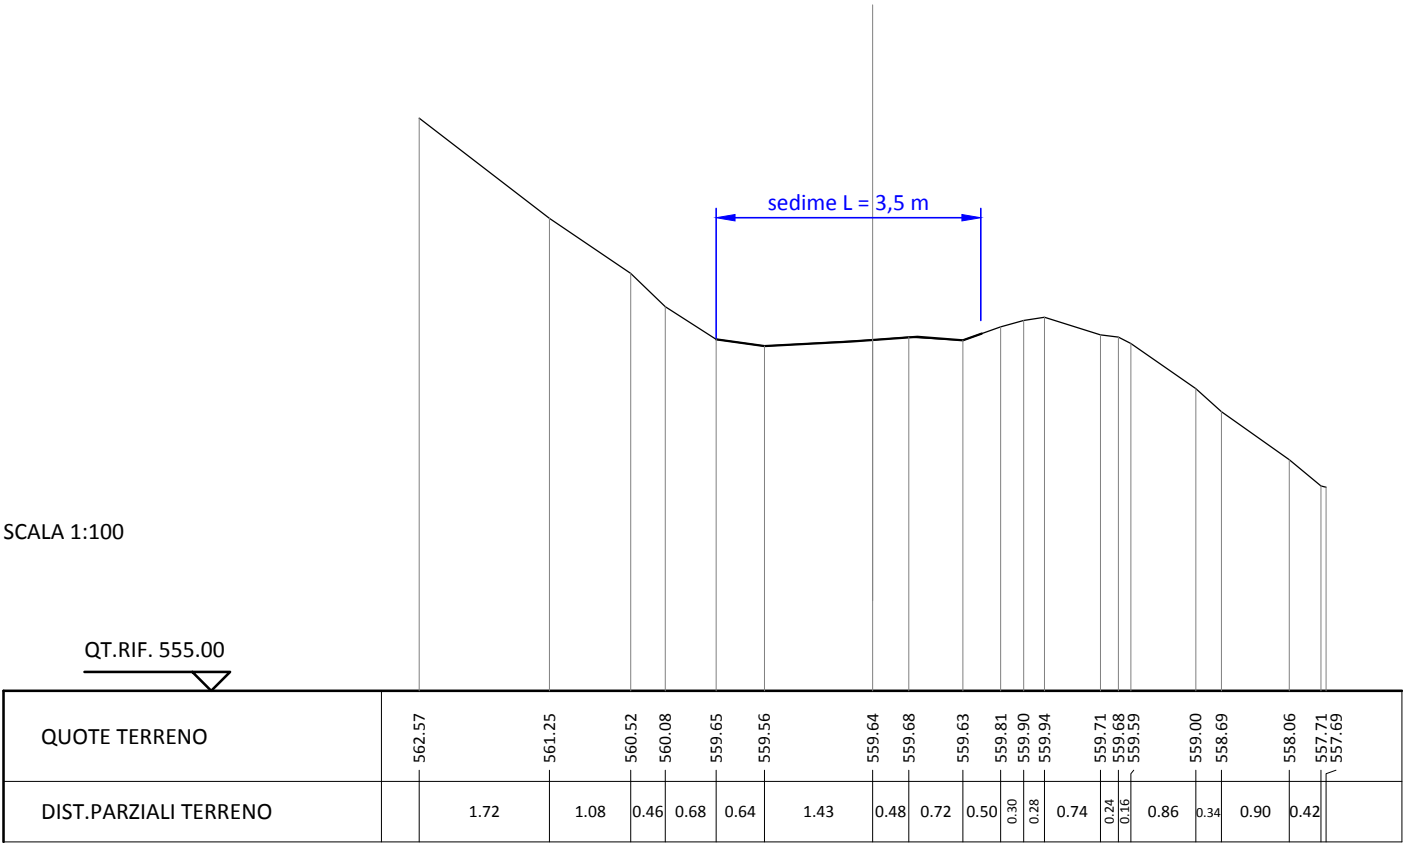

SEZIONE N. : 9
QT. PROGETTO : 578.31
DIST.PROG. : 400.00
DIST.PREC. : 50.00
DIST.SUCC. : 50.00

SCALA 1:100

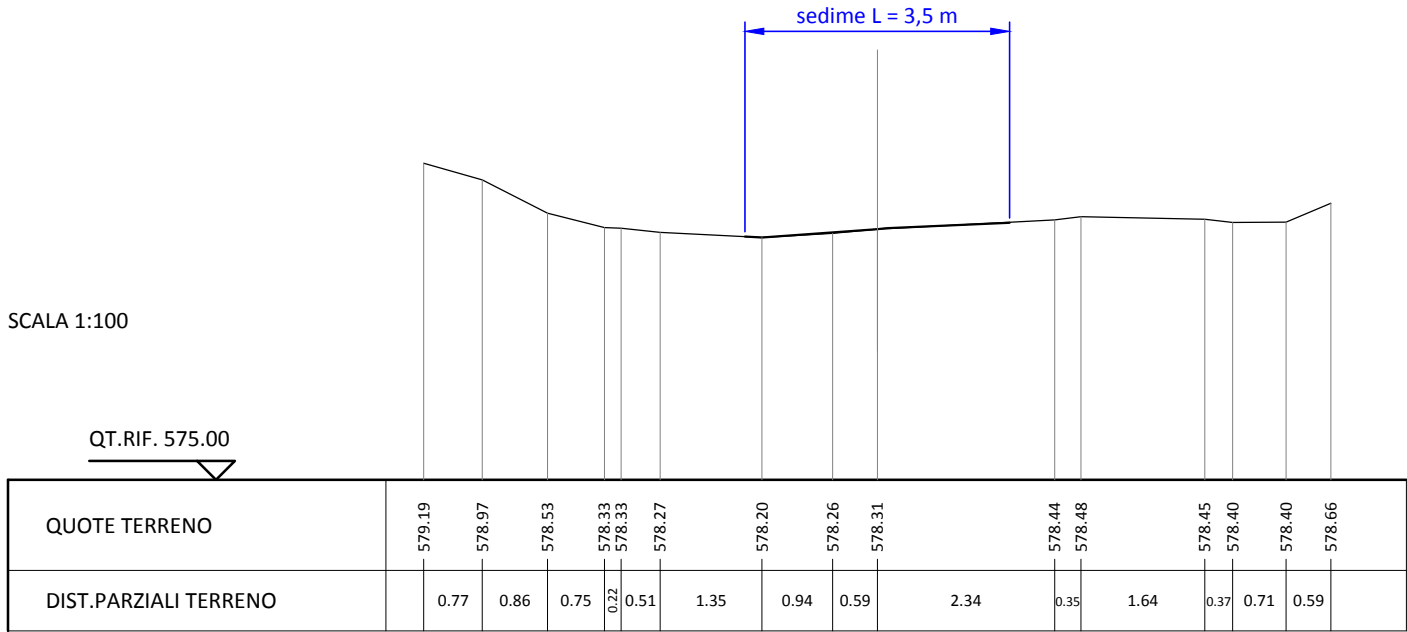

SEZIONE N. : 12
QT. PROGETTO : 564.51
DIST.PROG. : 550.00
DIST.PREC. : 50.00
DIST.SUCC. : 8.31

SCALA 1:100

