



TITOLO:  
ESTRATTI CARTOGRAFICI

PROGETTO DEGLI INTERVENTI PER LA RICOMPOSIZIONE AMBIENTALE DELL'AREA DI "CAVA CIVETTA" MEDIANTE LA REALIZZAZIONE DI UN "HUB TURISTICO" PER L'ALTA VALDASTICO, UN'AREA PARCHEGGIO, VIABILITA' CICLOPEDONALE DI COLLEGAMENTO LASTEBASSE (VALDASTICO) CON L'ALTOPIANO DEI FIORENTINI  
**PROGETTO DEFINITIVO**

TAVOLA:  
**T/01**

Committente:  
 **COMUNE DI LASTEBASSE**  
Via Roma 1  
36040 Lastebasse (VI)

SCALA 1:25.000 - 1:10.000

DATA: MARZO 2021

Revisione: 00

Codice progetto: 13ING2004


File: T01\_ESTRATTI CARTOGRAFICI.dwg

Esecutore: P.Z.

Progettisti:  
**DOLOMITI ENGINEERING**  
STUDIO ASSOCIATO  
Dott. Ing. Francesco MENEGUS Dott. Ing. Alberto GASPARI  
Dott. Geol. Piera ZANIN Dott. Geol. Daniela GRIGOLETTO



Studio Associato Architetti  
Massimo BENETOLLO e Pietro MENEGUS  
Via Previtali, 30 - Abano Terme (PD) - 35031 email: arch.asso@id.it

Arch. Maria Chiara BARIN  
Via. Colombo, 8 - Vigonza (PD)

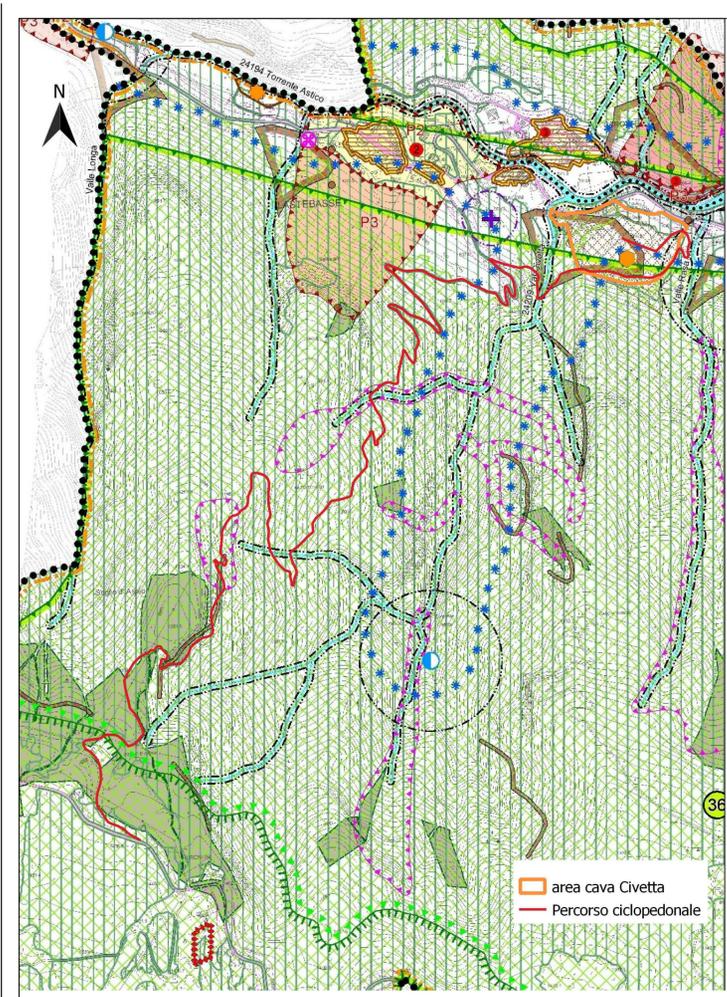

Vincoli			
	Vincolo idrogeologico-forestale R.D.L. 30.12.23, n. 3267	Art. 10	
	Vincolo sismico O.P.C.M. 3274/2003 - Zona 3	Art. 13	
	Vincolo di destinazione agro-silvo-pastorale per antico Patrimonio Regoliero L.R. 26/96	Art. 9	
	Vincolo paesaggistico D.Lgs. 42/2004 Corsi d'acqua	Art. 8	
	Vincolo paesaggistico D.Lgs. 42/2004 Ambienti montani per la parte eccedente 1600 m s.l.m.	Art. 8	
	Vincolo paesaggistico D.Lgs. 42/2004 Aree boscate	Art. 8	
	Vincolo paesaggistico D.Lgs. 42/2004 Aree boscate sottoposte a vincolo di protezione art. 16 L.R. 52/78 "Spitz di Tonezza"	Art. 8	
	Vincolo paesaggistico D.Lgs. 42/2004 Zone gravate da Usi Civici	Art. 8 - 9	
	Vincolo paesaggistico D.Lgs. 42/2004 Zona di interesse archeologico "Sito del paleolitico Bassa Val delle Lanze - I Fiorentini"	Art. 8	
	Aree a rischio o interesse archeologico	Art. 7	
	Aree già destinate a bosco e pascolo interessate da incendi (art. 10, L. 353/2000)	Art. 11	
<b>Pianificazione di livello superiore</b>			
	Ambiti naturalistici di livello regionale (art. 19 N.d.A. del PTRC) "35. Montic Verena, Costa del Civello, Bosco Fraten" e "36. Val d'Asico, Spitz di Tonezza, Altopiano dei Fiorentini e Valle di Campotazza"	Art. 15	
	Area di tutela paesaggistica di int. reg. e competenza provinciale (art. 34 N.d.A. del PTRC "27. Altopiano dei Sette Comuni") ed Ambito di interesse naturalistico e paesaggistico da tutelare e valorizzare (art. 59 Norme del PTCP)	Art. 15	
	Aree di tutela paesaggistica di int. reg. e competenza provinciale (art. 34 N.d.A. del PTRC "28. Altopiano di Tonezza - Fiorentini" e "32. Val d'Assa")	Art. 15	
	Piani di Area "Tonezza - Fiorentini" e "Altopiano dei Sette Comuni, dei costi e delle colline pedemontane vicentine"	Art. 15-16	
<b>Centri storici</b>			
	Centri storici	Art. 19	
	Centri storici art. 42 PTCP 2 - grande interesse, 3 - medio interesse	Art. 19	

ESTRATTO CARTA DEI VINCOLI - PATI ALTA VALLE ASTICO - scala 1:10.000 ( e relativa legenda)

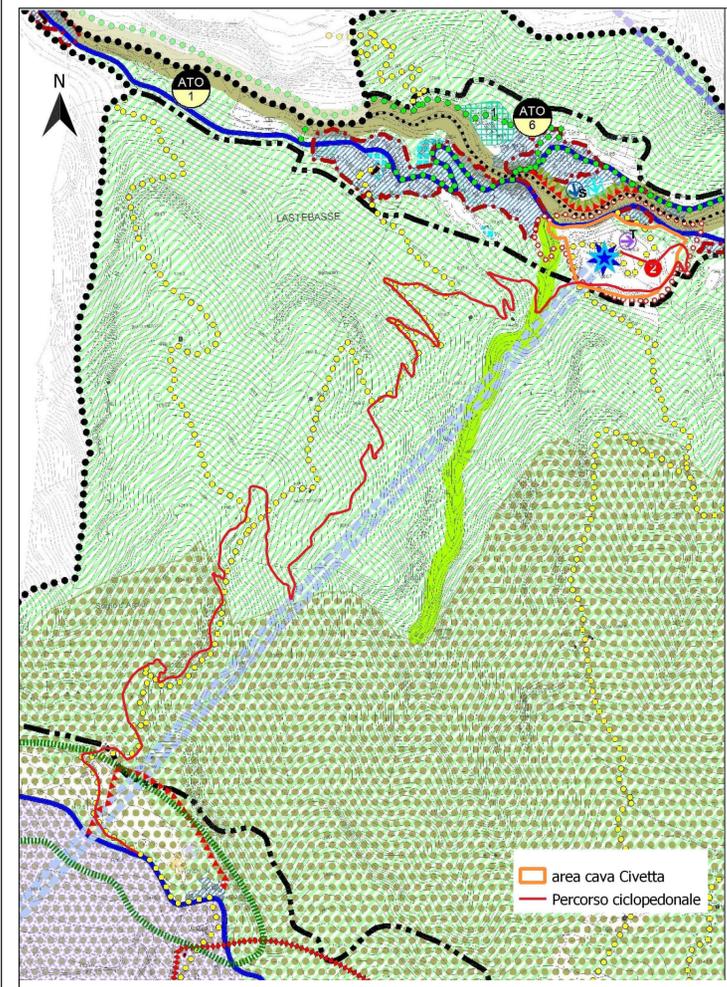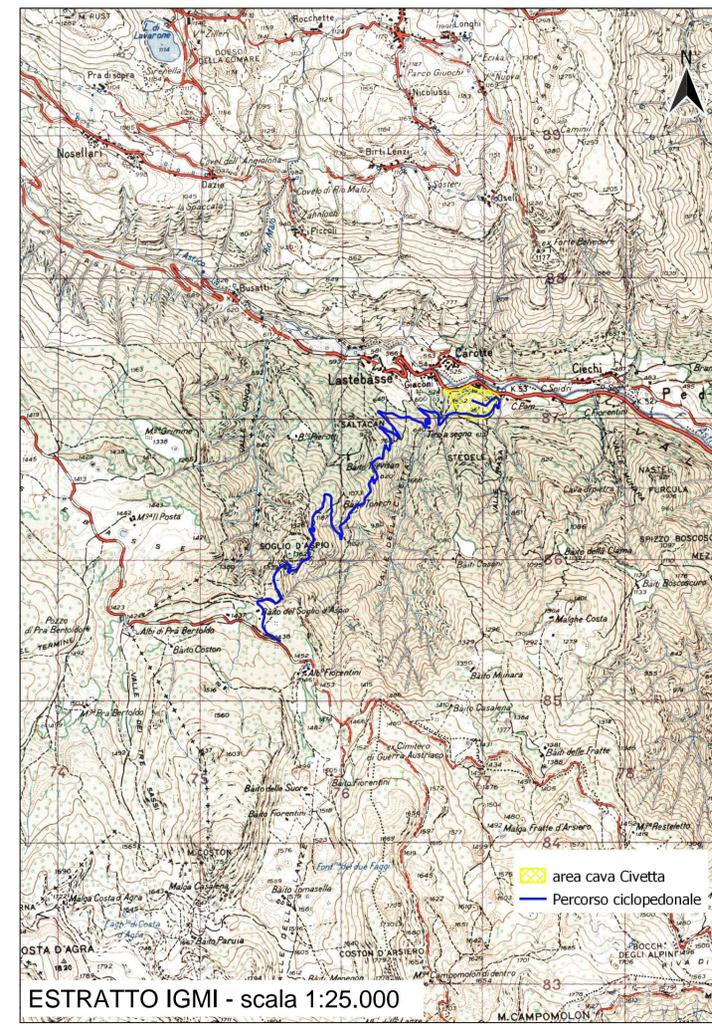

Individuazione degli Ambiti Territoriali Omogenei - A.T.O.			
	ATO	Art. 29	
	Sistema di fondovalle		
	Sistema dei costi e degli altipiani		
	Sistema ambientale/turistico dei fiorentini		
<b>Azioni strategiche</b>			
	Aree di urbanizzazione consolidata Residenza e servizi per la residenza	Art. 32	
	Aree di urbanizzazione consolidata Attività economiche non integrabili con la residenza	Art. 32	
	Servizi di interesse comune di maggior rilevanza	Art. 33	
	Urbanizzazione programmata Residenza, Servizi, Produttivo, Turistico/Reattivo	Art. 34	
	Linee preferenziali di sviluppo insediativo Residenza, S-Servizi, P-Produttivo, I-Turistico/Reattivo	Art. 34	
	Limiti fisici alla nuova edificazione	Art. 35	
	Edificazione diffusa	Art. 36	
	Ambiti per interventi di riqualificazione e mitigazione ambientale	Art. 44	
	Aree di riqualificazione e riconversione	Art. 37	
	Aree idonee per interventi diretti al miglioramento della qualità urbana e territoriale	Art. 38	
	Opere incongrue	Art. 39	
	Programmi complessi	Art. 40	
	Area sciabile (cfr. art. 18 del Piano d'Area)	Art. 41	
	Ambiti turistici polifunzionali (cfr. art. 19 del Piano d'Area)	Art. 42	
	Porta della montagna	Art. 40	
	Ambiti agroindustriali e integrativi del sistema agricolo-turistico	Art. 43	
<b>Infrastrutture e attrezzature di maggior rilevanza</b>			
	Autostrada di progetto (AS1: progetto preliminare 1° lotto / 2° lotto)	Art. 48	
	Viabilità sovracomunale esistente / di progetto		
	Viabilità locale esistente / di progetto		
	Collegamento a fune "Arriccamento Lastebasse - Fiorentini" (cfr. art. 10 Piano Neve Regionale)		
	Ciclopista della Valle dell'Asico	Art. 49	
	Sentieri Cai	Art. 49	
<b>Valori e tutele culturali</b>			
	Centri storici	Art. 19	
	Edifici e complessi di valore monumentale testimoniale / Altri edifici di valore storico-testimoniale	Art. 20	
	Pertinenze scoperte da tutelare	Art. 20	
	Ambiti territoriali di tutela e valorizzazione	Art. 21	
<b>Valori e tutele naturali</b>			
	Area nucleo SIC/ZPS "113220036 Altopiano dei Sette Comuni"	Art. 47	
	Area di connessione naturalistica		
	Isola ad elevata naturalità		
	Corridoio ecologico principale / Corridoio ecologico secondario		
	Corridoi ecologici del PTRC		

ESTRATTO CARTA DELLA TRASFORMABILITA' - PATI ALTA VALLE ASTICO - scala 1:10.000 ( e relativa legenda)