PLANIMETRIA SISTEMAZIONE FINALE

scala 1:100
0 1 2 3 4 5 m

LEGENDA

- OPRE DI PROGETTO
- MURI IN C.A.
- RIFACIMENTO ASFALTO MANTO STRADALE
- NUOVO MARCIAPIEDE E AREA PASSEGGIATA IN CLS DRENANTE
- CANALETTA DI DRENAGGIO
- POZZO PERDENTE Ø100cm

ESTRATTO PIAZZALE FRONTE CHIESA

scala 1:100
0 1 2 3 4 5 m

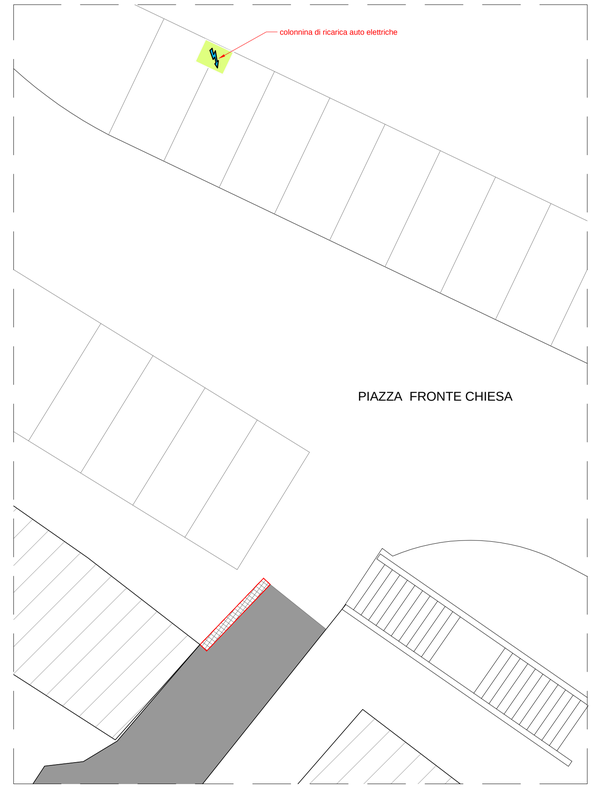

REGIONE VENETO

COMUNE DI LASTEBASSE

PROVINCIA DI VICENZA

NUOVO PARCHEGGIO IN LOCALITA' TOGNI E CONSOLIDAMENTO MURO DI SOSTEGNO STRADA DI ACCESSO AL CIMITERO

PROGETTO DEFINITIVO - ESECUTIVO

IL PROGETTISTA:
dott. Ing. Everardo Altieri
Via Vittorio Veneto, 79
36035 Marano Vic. (VI)
everardo.altieri@gmail.com
everardo.altieri@ingpec.eu

COMMITTENTE:
Comune di Lastebasse
Via Roma n.1
36040 Lastebasse
P.I. 00577360241
Pec: lastebasse.vi@cert.ip-veneto.net

R. U. P.
Geom. Alessandro Fiorentini

TITOLO: PLANIMETRIA SISTEMAZIONE FINALE PARCHEGGIO

SCALA: 1:100

TAV. N°: 9a

COMMESSA	ANNO	PROG.	ARG.	N° FILE	TIPO DOCUMENTO	REV.
2001	2021	DE	G	09	T09a	02

REV.N	DATA	MOTIVO DELLA EMISSIONE	ESEGUITO	CONTROLLATO	APPROVATO
00	novembre 2021	EMISSIONE	S.M.	E.A.	E.A.
01	gennaio 2022	revisione generale	S.M.	E.A.	E.A.
02	gennaio 2023	revisione generale	S.M.	E.A.	E.A.