



Area di sosta: porfido a lastre



graniglia con resine

graniglia con resine



Cespuglio di rododendro

Rododendro_Fiore




Cespuglio di Rosmarino


Rosmarino_Fiore



Quercus robur

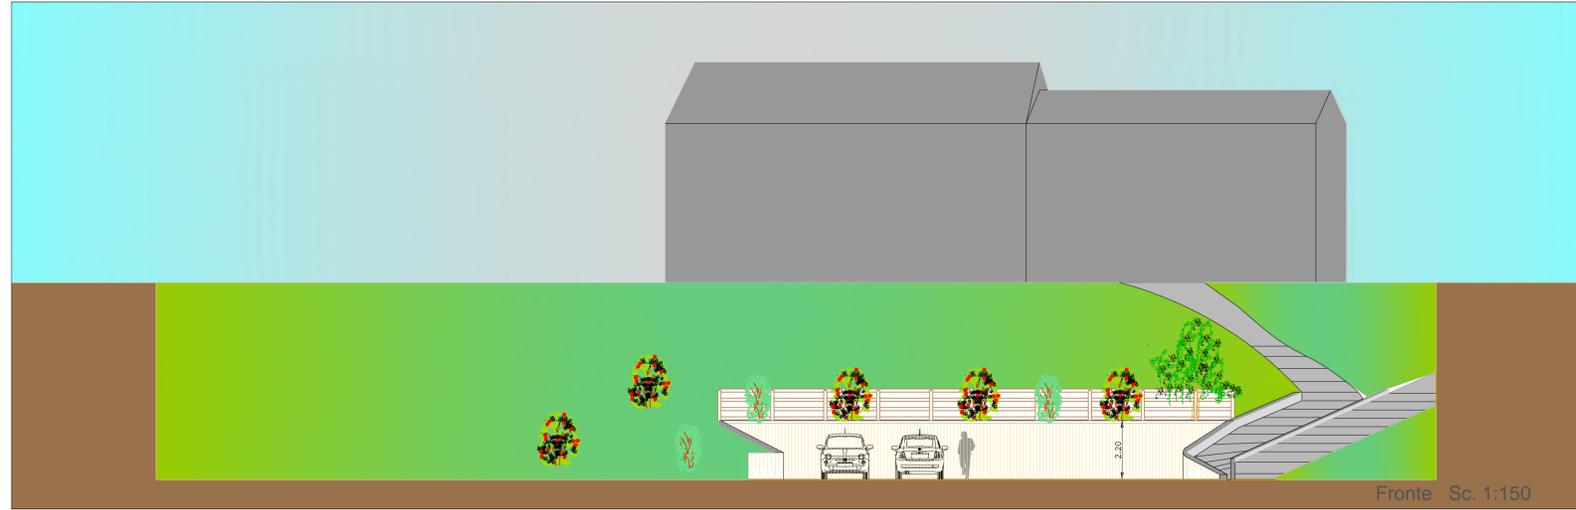

Fronte Sc. 1:150

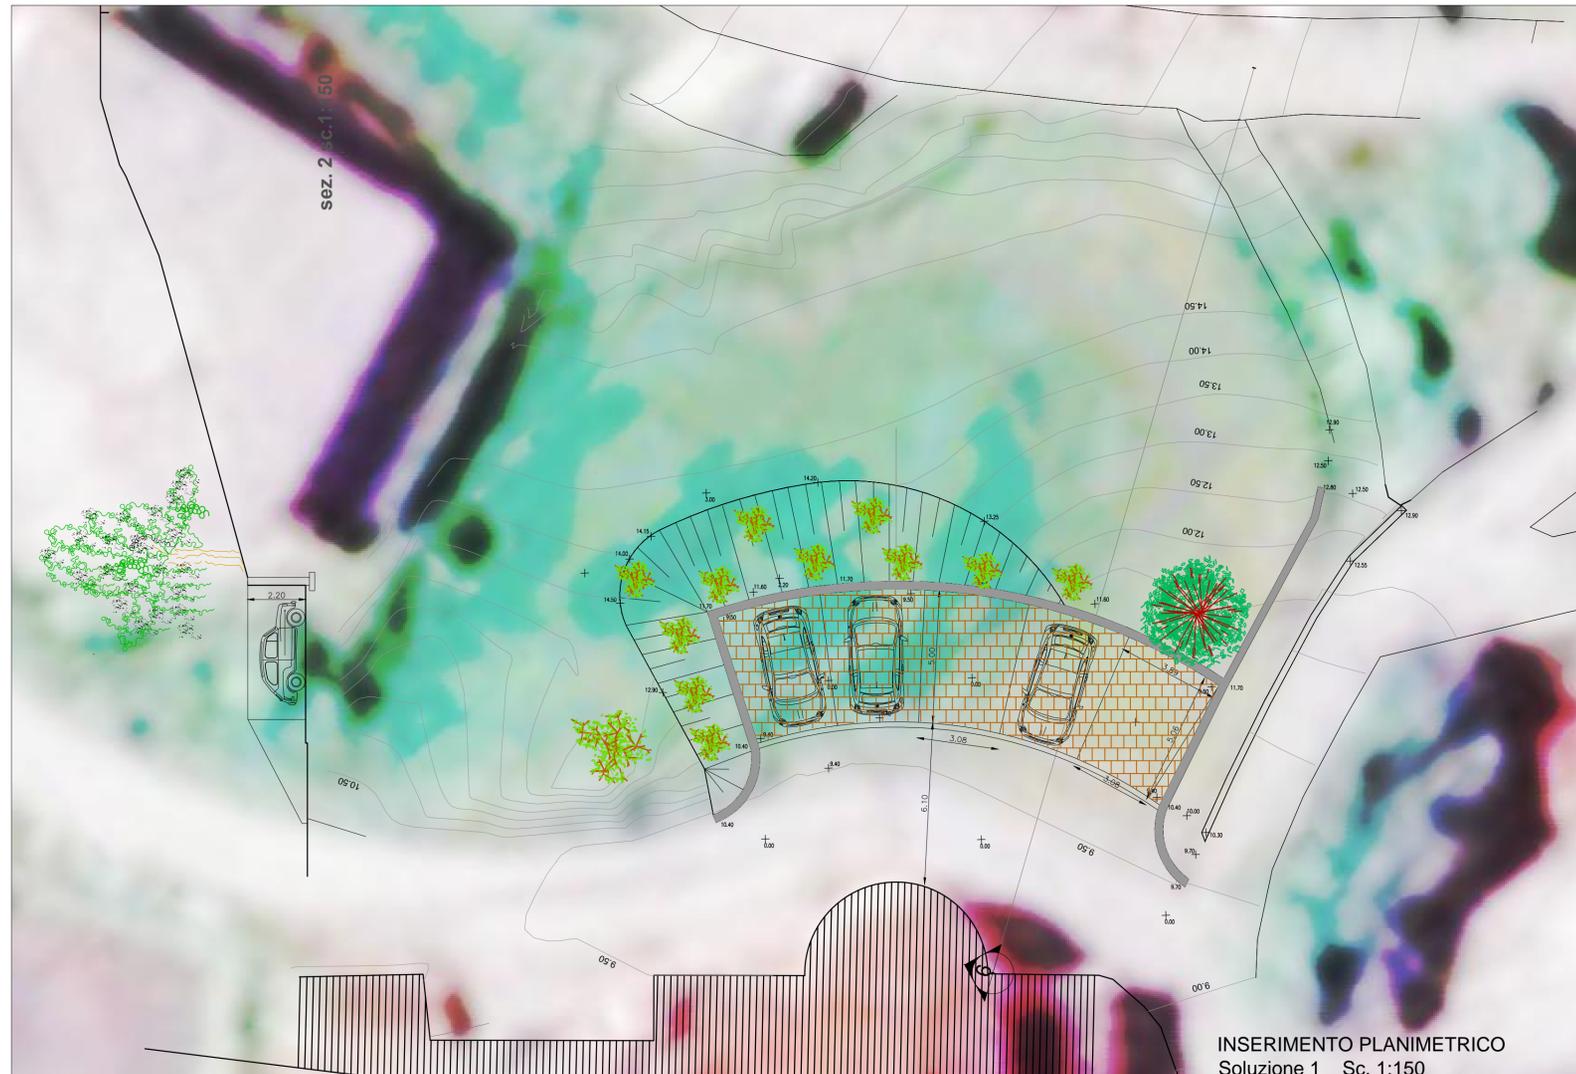

INSERIMENTO PLANIMETRICO
Soluzione 1 _ Sc. 1:150



Calcestruzzo con ossido

Calcestruzzo - Cassero prestampato in resina

Stampo ad onde

Legno stampato

REGIONE VENETO

COMUNE DI LASTEBASSE
PROVINCIA DI VICENZA

NUOVO PARCHEGGIO IN LOCALITA' TOGNI E
 CONSOLIDAMENTO MURO DI SOSTEGNO
 STRADA DI ACCESSO AL CIMITERO

PROGETTO DEFINITIVO - ESECUTIVO

IL PROGETTISTA:
 dott. Ing. Everardo Altieri
 Via Vittorio Veneto, 79
 36035 Marano Vic. (VI)
 everardo.altieri@gmail.com
 everardo.altieri@ingpec.eu

COMMITTENTE:
 Comune di Lastebasse
 Via Roma n.1
 36040 Lastebasse
 P.I. 00577360241
 Pec: lastebasse.vi@cert.ip-veneto.net

R. U. P.
 Geom. Alessandro Fiorentini

TITOLO PLANIMETRIA RICOMPOSIZIONE AMBIENTALE PARCHEGGIO CON VISTA PROSPETTICA							SCALA 1:150	TAV. N° 9b
COMMESSA	ANNO	PROG.	ARG.	N° FILE	TIPO DOCUMENTO	REV.		
2001	2021	DE	G	09	T09b	02		
REV. N	DATA	MOTIVO DELLA EMISSIONE				ESEGUITO	CONTROLLATO	APPROVATO
00	novembre 2021	EMISSIONE				S.M.	E.A.	E.A.
01	gennaio 2022	revisione generale				S.M.	E.A.	E.A.
02	gennaio 2023	revisione generale				S.M.	E.A.	E.A.