

REGIONE VENETO



COMUNE DI LASTEBASSE

PROVINCIA DI VICENZA

**NUOVO PARCHEGGIO IN LOCALITA' TOGNI E
CONSOLIDAMENTO MURO DI SOSTEGNO
STRADA DI ACCESSO AL CIMITERO**

PROGETTO DEFINITIVO - ESECUTIVO

IL PROGETTISTA:

dott. Ing. Everardo Altieri
Via Vittorio Veneto, 79
36035 Marano Vic. (VI)
everardo.altieri@gmail.com
everardo.altieri@ingpec.eu

COMMITTENTE:

Comune di Lastebasse
Via Roma n.1
36040 Lastebasse
P.I. 00577360241
Pec: lastebasse.vi@cert.ip-veneto.net

R. U. P.

Geom. Alessandro Fiorentini

TITOLO

DOCUMENTAZIONE FOTOGRAFICA

ELAB.

V

COMMESSA

2 | 0 | 0 | 1

ANNO

2 | 0 | 2 | 1

PROG.

D | E

ARG.

A

N° FILE

2 | 3

TIPO DOCUMENTO

D | F | - | -

REV.

0 | 2

REV.N	DATA	MOTIVO DELLA EMISSIONE	ESEGUITO	CONTROLLATO	APPROVATO
00	novembre 2021	EMISSIONE	E.A.	E.A.	E.A.
01	gennaio 2022	revisione generale	E.A.	E.A.	E.A.
02	gennaio 2023	revisione generale	E.A.	E.A.	E.A.



RIFERIMENTO FOTOGRAFICO N°1



RIFERIMENTO FOTOGRAFICO N°2



RIFERIMENTO FOTOGRAFICO N°3



RIFERIMENTO FOTOGRAFICO N°4



RIFERIMENTO FOTOGRAFICO N°5



RIFERIMENTO FOTOGRAFICO N°6



RIFERIMENTO FOTOGRAFICO N°7



RIFERIMENTO FOTOGRAFICO N°8



RIFERIMENTO FOTOGRAFICO N°9




RIFERIMENTO FOTOGRAFICO N°10

PLANIMETRIA AREA CONSOLIDAMENTO MURO STRADA DI ACCESSO AL CIMETERO

scala 1:300

0 3 6 9 12 15 m

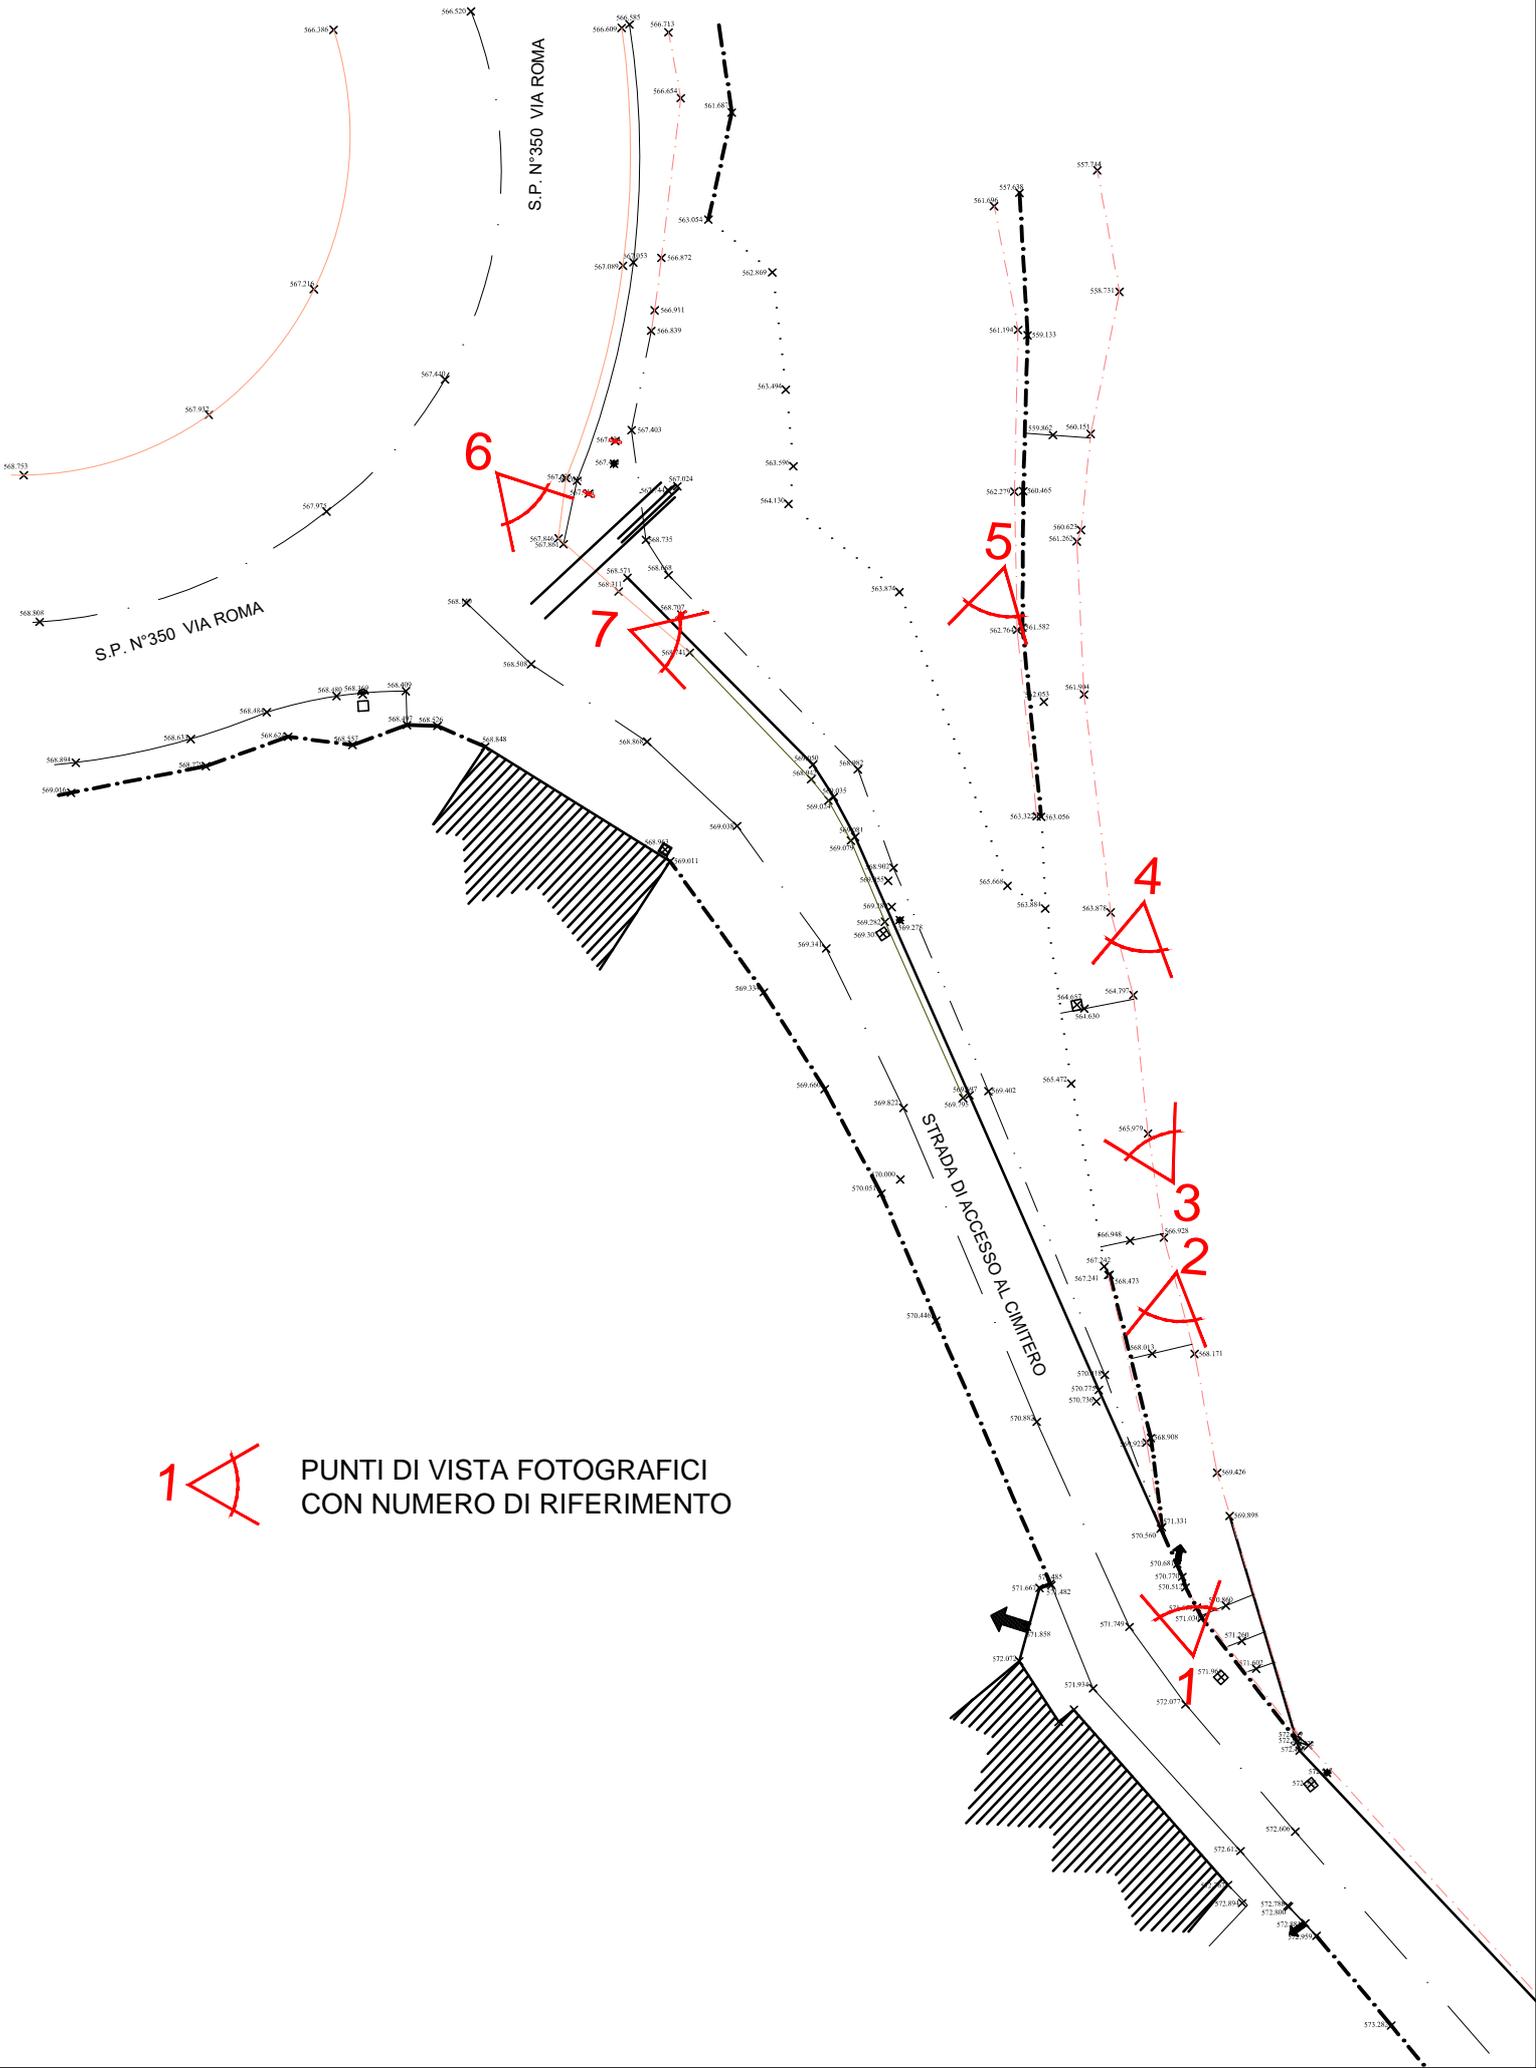

PUNTI DI VISTA FOTOGRAFICI
CON NUMERO DI RIFERIMENTO




RIFERIMENTO FOTOGRAFICO N°1



RIFERIMENTO FOTOGRAFICO N°2



RIFERIMENTO FOTOGRAFICO N°3

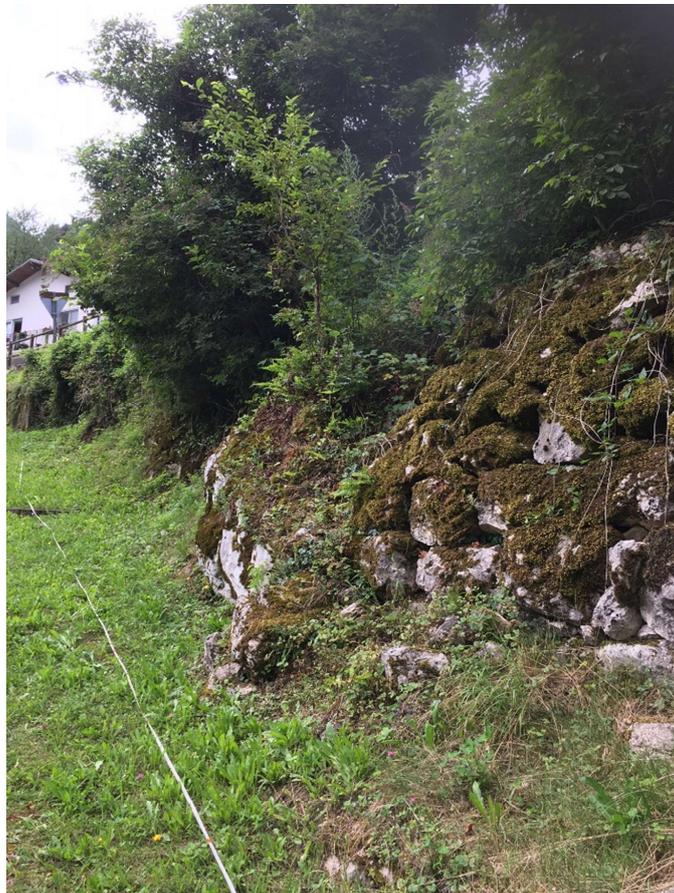

RIFERIMENTO FOTOGRAFICO N°4



RIFERIMENTO FOTOGRAFICO N°5



RIFERIMENTO FOTOGRAFICO N°6



RIFERIMENTO FOTOGRAFICO N°7