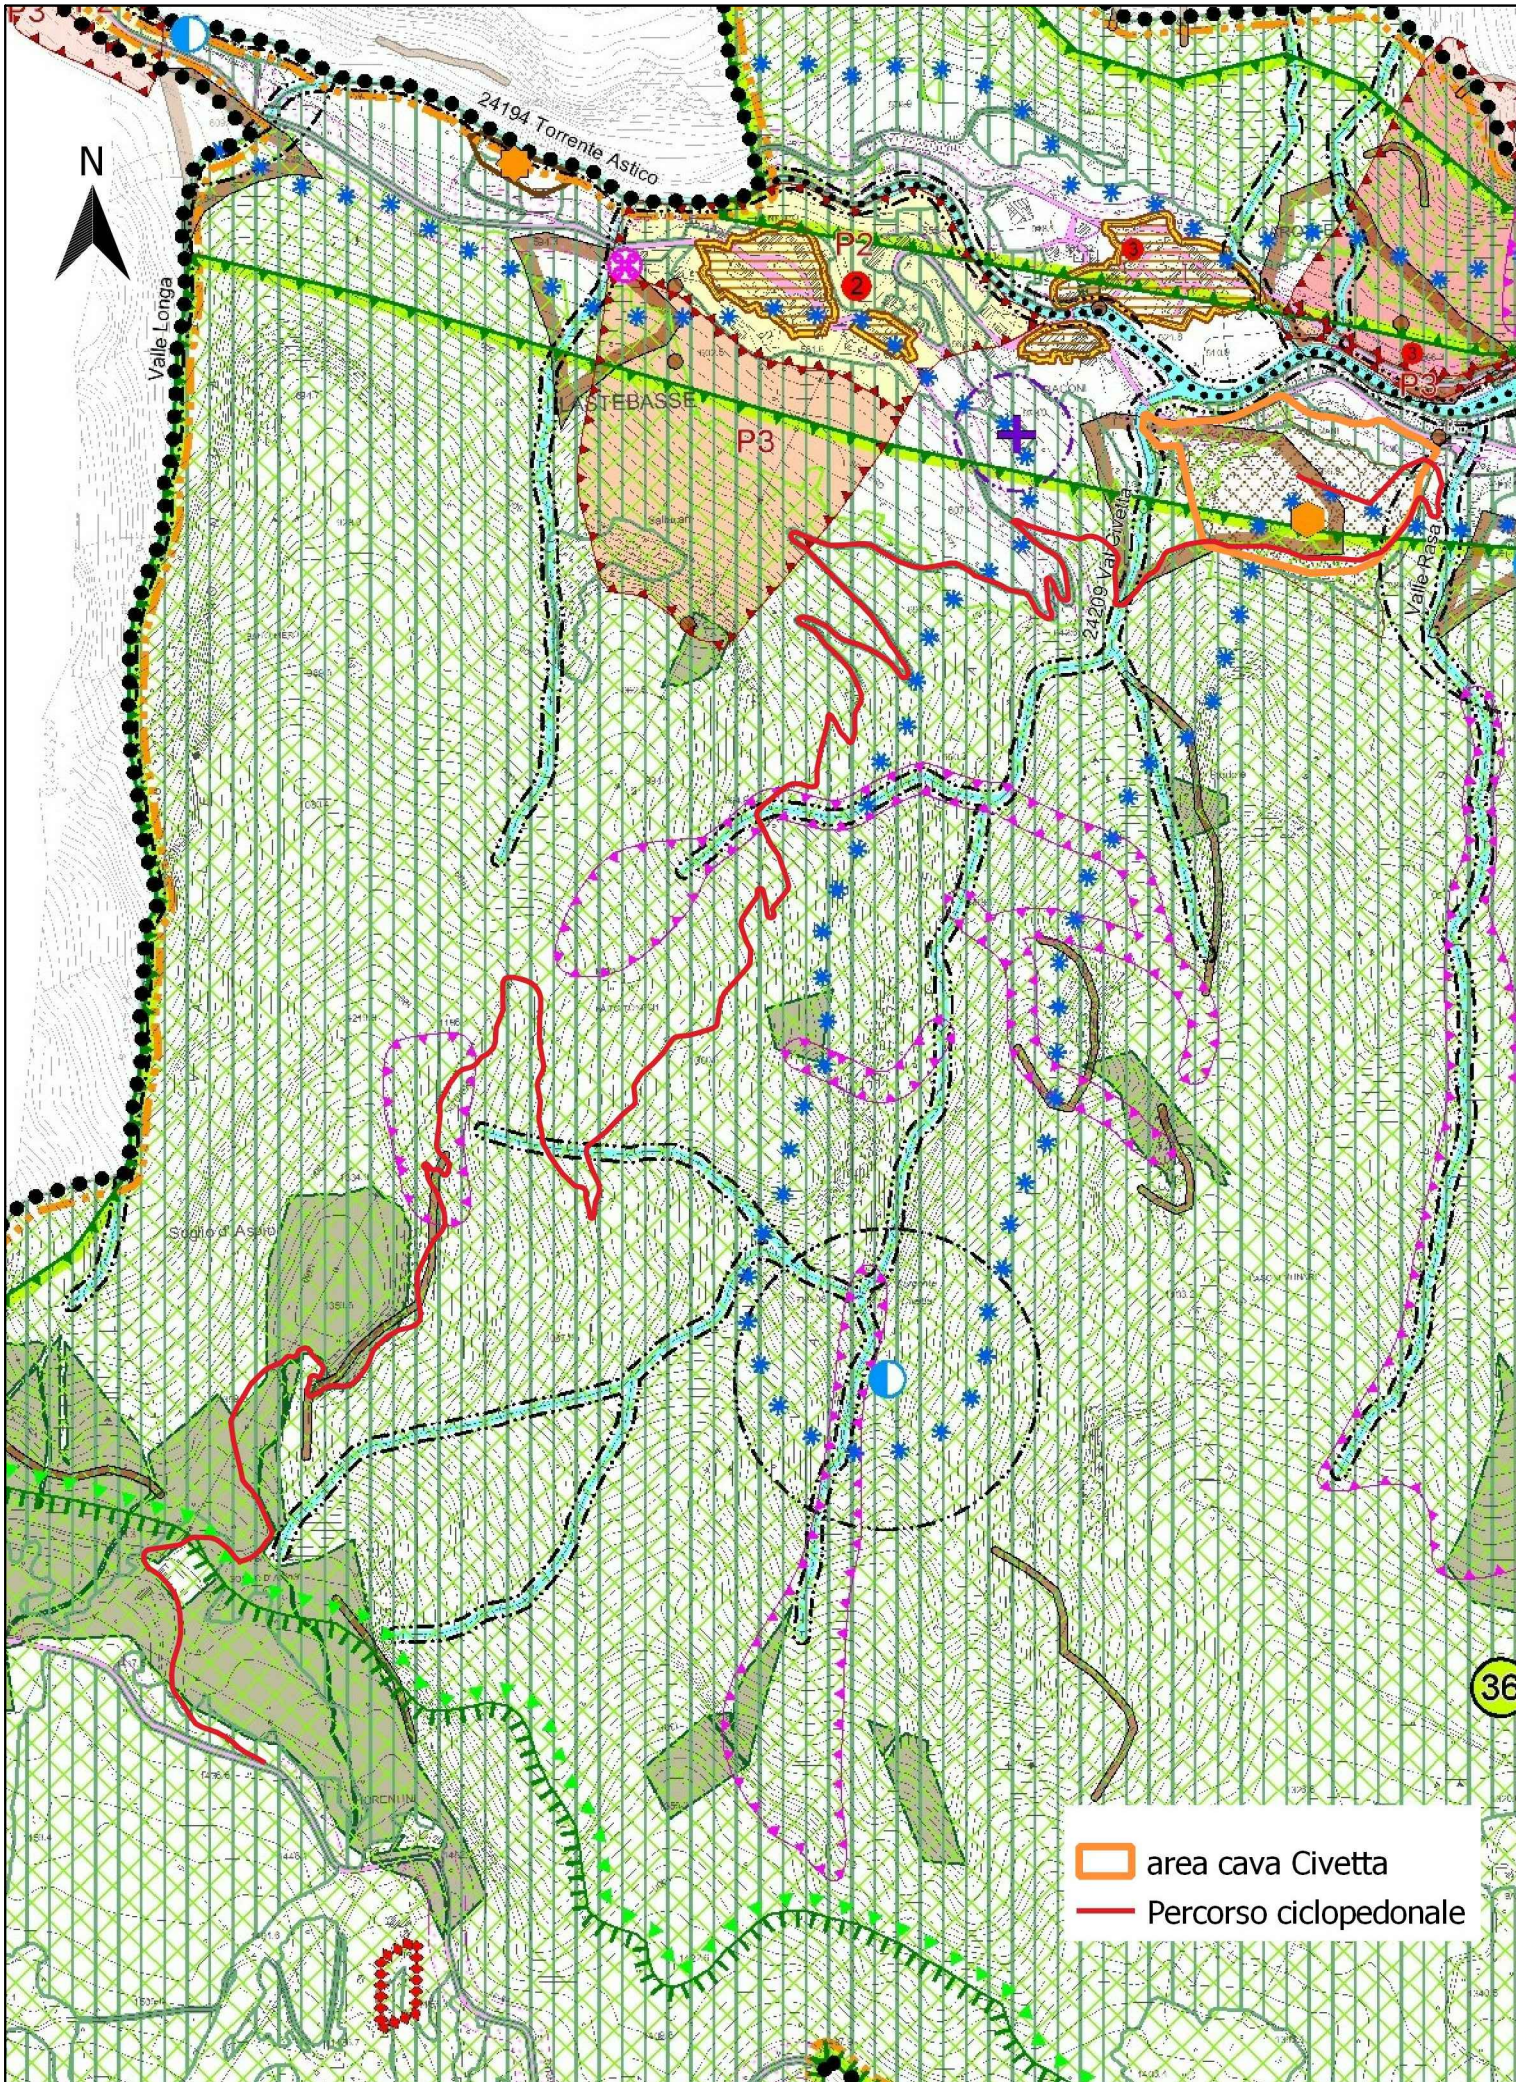


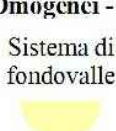
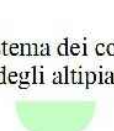
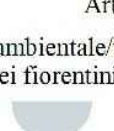
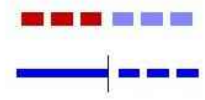
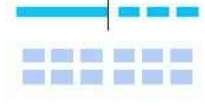
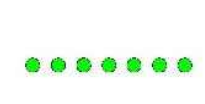
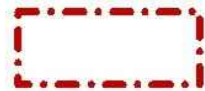
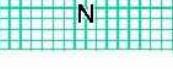
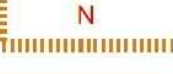
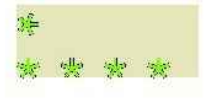


ESTRATTO CARTA DEI VINCOLI - PATI ALTA VALLE ASTICO - scala 1:10.000 (e relativa legenda)

Vincoli			Art. 12	
	Vincolo idrogeologico-forestale R.D.L. 30.12.23, n. 3267	Art. 10		
	Vincolo sismico O.P.C.M. 3274/2003 - Zona 3	Art. 13		
	Vincolo di destinazione agro-silvo-pastorale per antico Patrimonio Regoliero L.R. 26/96	Art. 9		
	Vincolo paesaggistico D.Lgs. 42/2004 Corsi d'acqua	Art. 8		
	Vincolo paesaggistico D.Lgs. 42/2004 Ambiti montani per la parte eccedente 1600 m s.l.m.	Art. 8		
	Vincolo paesaggistico D.Lgs. 42/2004 Aree boscate	Art. 8		
	Vincolo paesaggistico D.Lgs. 42/2004 Aree boscate sottoposte a vincolo di protezione art. 16 L.R. 52/78 "Spitz di Tonezza"	Art. 8		
	Vincolo paesaggistico D.Lgs. 42/2004 Zone gravate da Usi Civici	Art. 8 - 9		
	Vincolo paesaggistico D.Lgs. 42/2004 Zona di interesse archeologico "Sito del paleolitico Bassa Val delle Lanze - I Fiorentini"	Art. 8		
	Aree a rischio o interesse archeologico	Art. 7		
	Aree già destinate a bosco e pascolo interessate da incendi (art. 10, L. 353/2000)	Art. 11		
Pianificazione di livello superiore				
	Ambiti naturalistici di livello regionale (art. 19 N.d.A. del PTRC) "35. Monte Verena, Costa del Civello, Bosco Fratten" e "36. Val d'Astico, Spitz di Tonezza, Altopiano dei Fiorentini e Valle di Campolazzo"	Art. 15		
	Aree di tutela paesaggistica di int. reg. e competenza provinciale (art. 34 N.d.A. del PTRC "27. Altopiano dei Sette Comuni") ed Ambito di interesse naturalistico e paesaggistico da tutelare e valorizzare (art. 59 Norme del PTCP)	Art. 15		
	Aree di tutela paesaggistica di int. reg. e competenza provinciale (art. 34 N.d.A. del PTRC "28. Altopiano di Tonezza - Fiorentini" e "32. Val d'Assa")	Art. 15		
	Piani di Area "Tonezza - Fiorentini" e "Altopiano dei Sette Comuni, dei costi e delle colline pedemontane vicentine"	Art. 15-16		
Centri storici				
	Centri storici	Art. 19		
	Centri storici art. 42 PTCP 2 - grande interesse, 3 - medio interesse	Art. 19		
			Aree a pericolosità <u>idraulica</u> Pericolosità moderata P1 Pericolosità media P2 Pericolosità elevata P3 Area fluviale F Aree a pericolosità <u>geologica</u> Pericolosità media P2 Pericolosità elevata P3 Pericolosità molto elevata P4 Aree a pericolosità da <u>valanga</u> Pericolosità media P2 ed elevata P3 Zone di <u>attenzione</u> Zone di attenzione geologica Altri elementi Idrografia/Fasce di rispetto di 10 m - art. 96 lett. f) r.d. 25 luglio 1904 n. 523 Discariche Cave Depuratore/Fascia di rispetto Pozzo di Prelicvo per uso idropotabile/Fasce di rispetto Sorgenti captate/Fasce di rispetto Viabilità/Fasce di rispetto Elettrodotto 50 kV Cimiteri/Fasce di rispetto Impianti di telecomunicazione elettronica ad uso pubblico	



ESTRATTO CARTA DELLA TRASFORMABILITA' - PATI ALTA VALLE ASTICO - scala 1:10.000 (e relativa legenda)

Individuazione degli Ambiti Territoriali Omogenei - A.T.O.		Art. 29	Infrastrutture e attrezzature di maggior rilevanza		Art. 48
	ATO		Sistema di fondovalle		Sistema dei costi e degli altipiani
	Sistema ambientale/turistico dei fiorentini				
Azioni strategiche					
	Aree di urbanizzazione consolidata Residenza e servizi per la residenza	Art. 32		Autostrada di progetto (A31: progetto preliminare 1° lotto / 2° lotto) Viabilità sovraumunale esistente / di progetto	
	Aree di urbanizzazione consolidata Attività economiche non integrabili con la residenza	Art. 32		Viabilità locale esistente / di progetto	
	Servizi di interesse comune di maggior rilevanza	Art. 33		Collegamento a fune "Arroccamento Lastebasse - Fiorentini" (cfr. art. 10 Piano Neve Regionale)	
	Urbanizzazione programmata Residenza, Servizi, Produttivo, Turistico/Ricettivo	Art. 34		Ciclovia della Valle dell'Asico	Art. 49
	Linee preferenziali di sviluppo insediativo Residenza, S-Servizi, P-Produttivo, T-Turistico/Ricettivo	Art. 34		Sentieri Cai	Art. 49
	Limiti fisici alla nuova edificazione	Art. 35	Valori e tutele culturali		
	Edificazione diffusa	Art. 36		Centri storici	Art. 19
	Ambiti per interventi di riqualificazione e mitigazione ambientale	Art. 44		Edifici e complessi di valore monumentale testimoniale / Altri edifici di valore storico-testimoniale	Art. 20
	Aree di riqualificazione e riconversione	Art. 37		Pertinenze scoperte da tutelare	Art. 20
	Aree idonee per interventi diretti al miglioramento della qualità urbana e territoriale	Art. 38		Ambiti territoriali di tutela e valorizzazione	Art. 21
	Opere incongrue	Art. 39	Valori e tutele naturali		Art. 47
	Programmi complessi	Art. 40		Area nucleo SIC/ZPS "T3220036 Altopiano dei Sette Comuni"	
	Area sciabile (cfr. art. 18 del Piano d'Area)	Art. 41		Area di connessione naturalistica	
	Ambiti turistici polifunzionali (cfr. art. 19 del Piano d'Area)	Art. 42		Isola ad elevata naturalità	
	Porta della montagna	Art. 40		Corridoio ecologico principale / Corridoio ecologico secondario	
	Ambiti agroindustriali e integrativi del sistema agricolo-turistico	Art. 43		Corridoi ecologici del PTRC	