


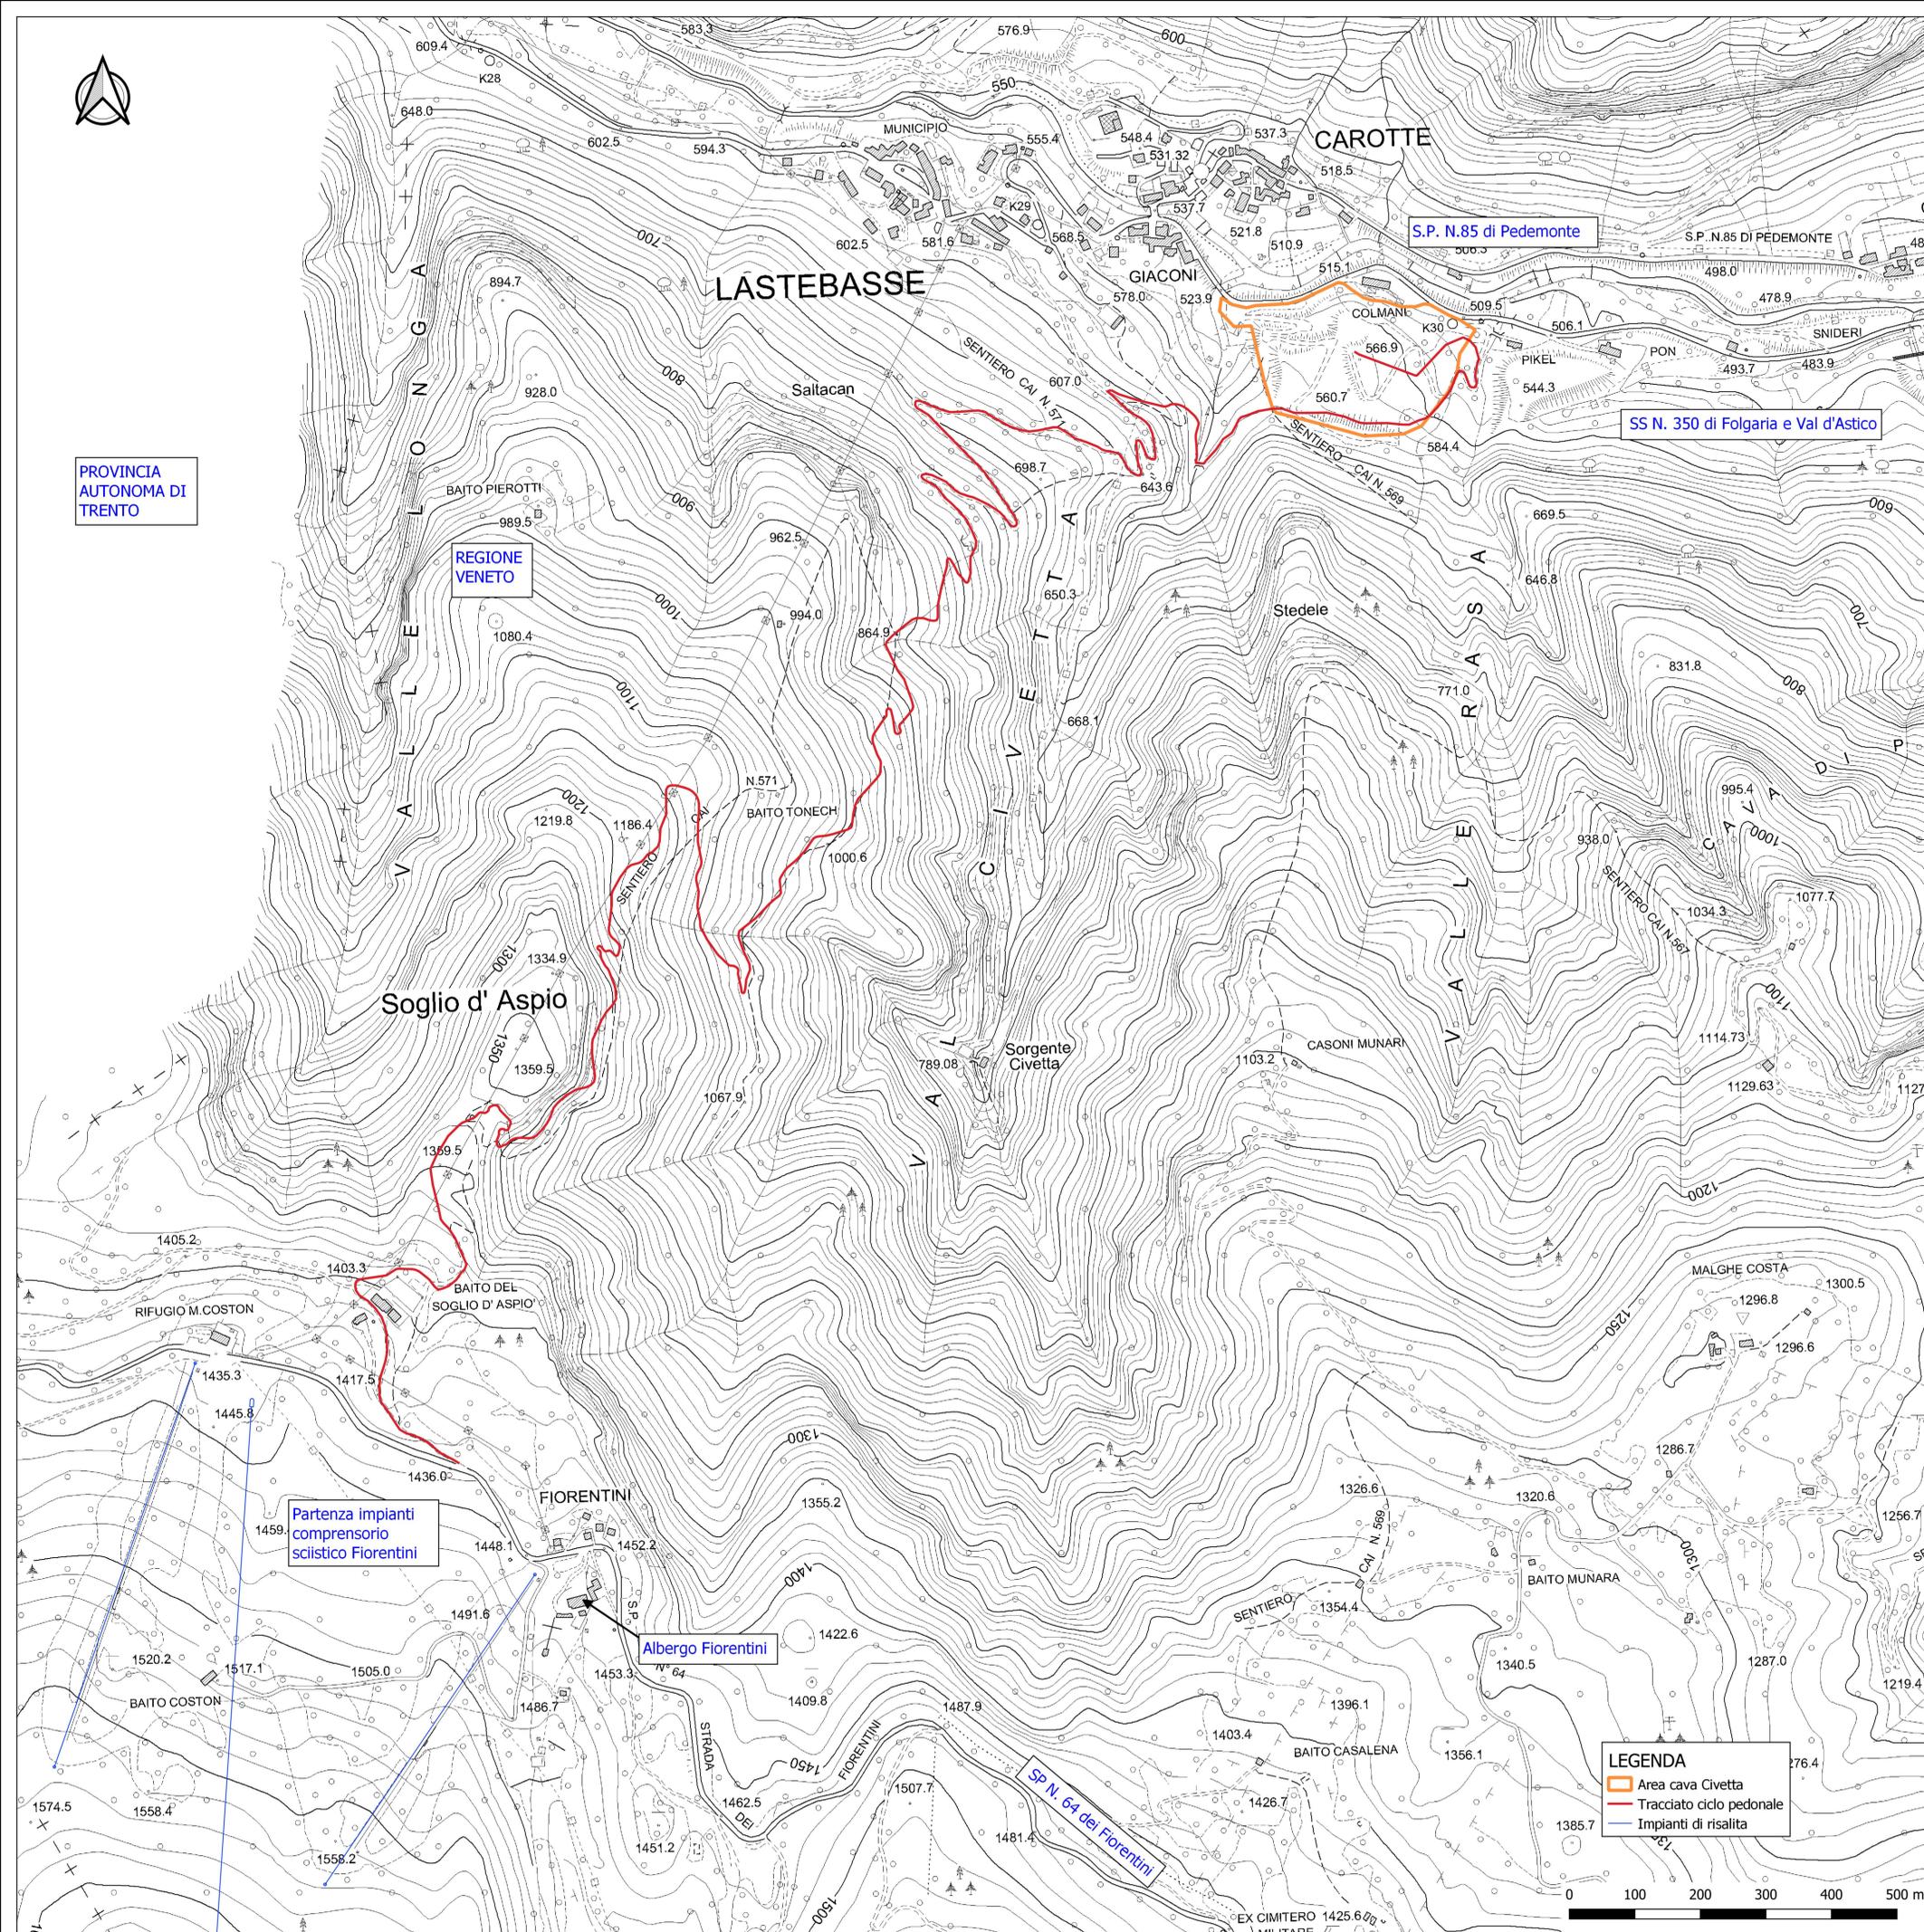

PROVINCIA AUTONOMA DI TRENTO

REGIONE VENETO




LEGENDA

- ▭ Area cava Civetta
- ▭ Tracciato ciclo pedonale
- ▭ Impianti di risalita



Estratto Ortofoto 2015 dell'area di riferimento, con individuazione dell'area di cava e del tracciato ciclopedonale. Scala 1:10000

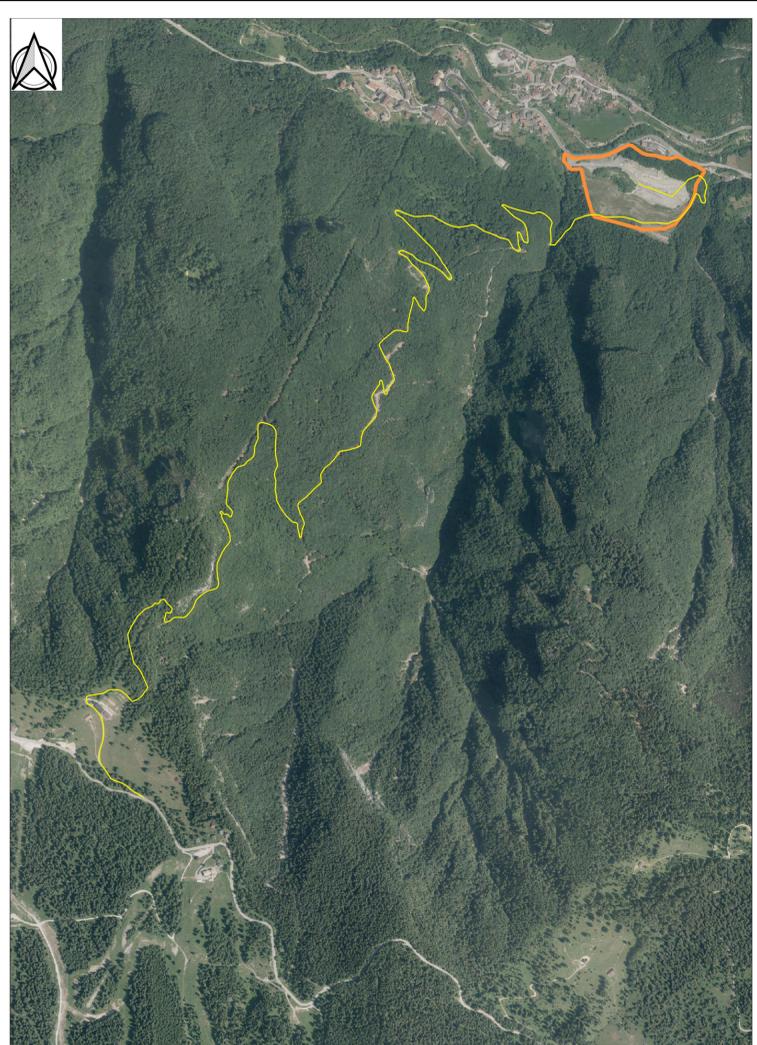

DOLOMITI ENGINEERING
STUDIO ASSOCIATO
Uff. ALBIGNASEGO - PD
Galleria Roma, 10 - 35020 ☎ 320 7829248
Uff. CORTINA D'AMPEZZO - BL
Loc. Pian da Logo, 64 - 32043 ☎ 349 4992417
e-mail: dolomiti.engineering@gmail.com

Regione Veneto Provincia di Vicenza
Comune di Lastebasse



TITOLO:
COROGRAFIA GENERALE SU
BASE CTR E SU ESTRATTO
ORTOFOTO 2015

PROGETTO DEGLI INTERVENTI PER LA RICOMPOSIZIONE
AMBIENTALE DELL'AREA DI "CAVA CIVETTA" MEDIANTE
LA REALIZZAZIONE DI UN "HUB TURISTICO" PER L'ALTA
VALDASTICO, UN'AREA PARCHEGGIO, VIABILITA'
CICLOPEDONALE DI COLLEGAMENTO LASTEBASSE
(VALDASTICO) CON L'ALTOPIANO DEI FIORENTINI
PROGETTO DEFINITIVO

TAVOLA:
T/02

Committente:

COMUNE DI LASTEBASSE
Via Roma 1
36040 Lastebasse (VI)

SCALA 1:5.000 - 1:10.000

Progettisti:
DOLOMITI ENGINEERING
STUDIO ASSOCIATO
Dott. Ing. Francesco MENEGLUS Dott. Ing. Alberto GASPARI
Dott. Geol. Piera ZANIN Dott. Geol. Daniela GRIGOLETTO
Studio Associato Architetti
Massimo BENETOLLO e Pietro MENEGLUS
Via Previtali, 30 - Abano Terme (PD) - 35031 email: archibn.asso@iol.it
Arch. Maria Chiara BARIN
Via. Colombo, 8 - Vigonza (PD)

DATA: MARZO 2021

Revisione: 00

Codice progetto: 13ING2004

File: T02_corografia.ggz

Esecutore: P.Z.